




ALZADO PRINCIPAL A C/ URUGUAY
ESCALA 1:100

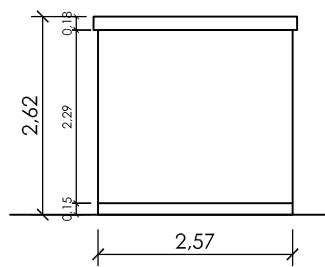

ALZADO LATERAL DERECHO
ESCALA 1:100

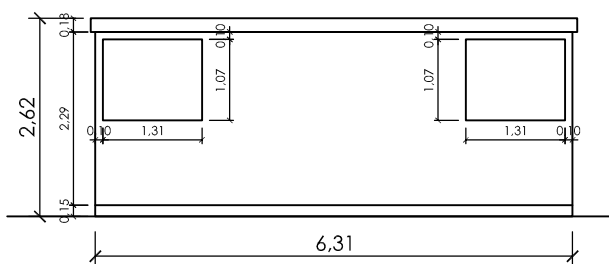

ALZADO POSTERIOR
ESCALA 1:100

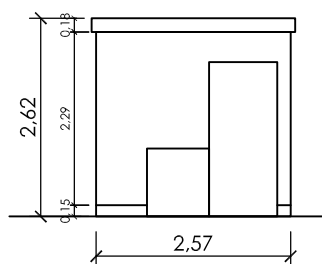

ALZADO LATERAL IZQUIERDO
ESCALA 1:100



1º CONCURSO DE MURAL-GRAFITIS DE ALHAMA DE MURCIA

PLANO:
ALZADOS DE TRANSFORMADOR.

SITUACION:
C/ URUGUAY.
ALHAMA DE MURCIA.

FECHA:
ABRIL 2018

ESCALA:
1:100

NUMERO:
03

AYUNTAMIENTO DE ALHAMA DE MURCIA
OFICINA TECNICA MUNICIPAL

