
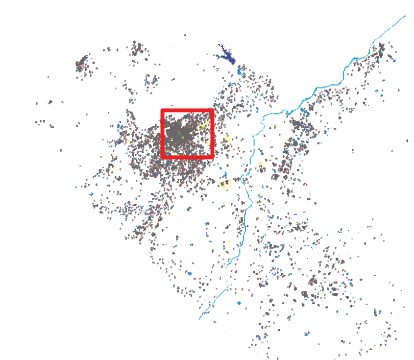
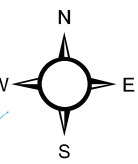


PLAN DIRECTOR DE LA BICICLETA
DE ALHAMA DE MURCIA

Leyenda

Cobertura de Estacionamiento

- Privada 75 metros
- Pública 150 metros

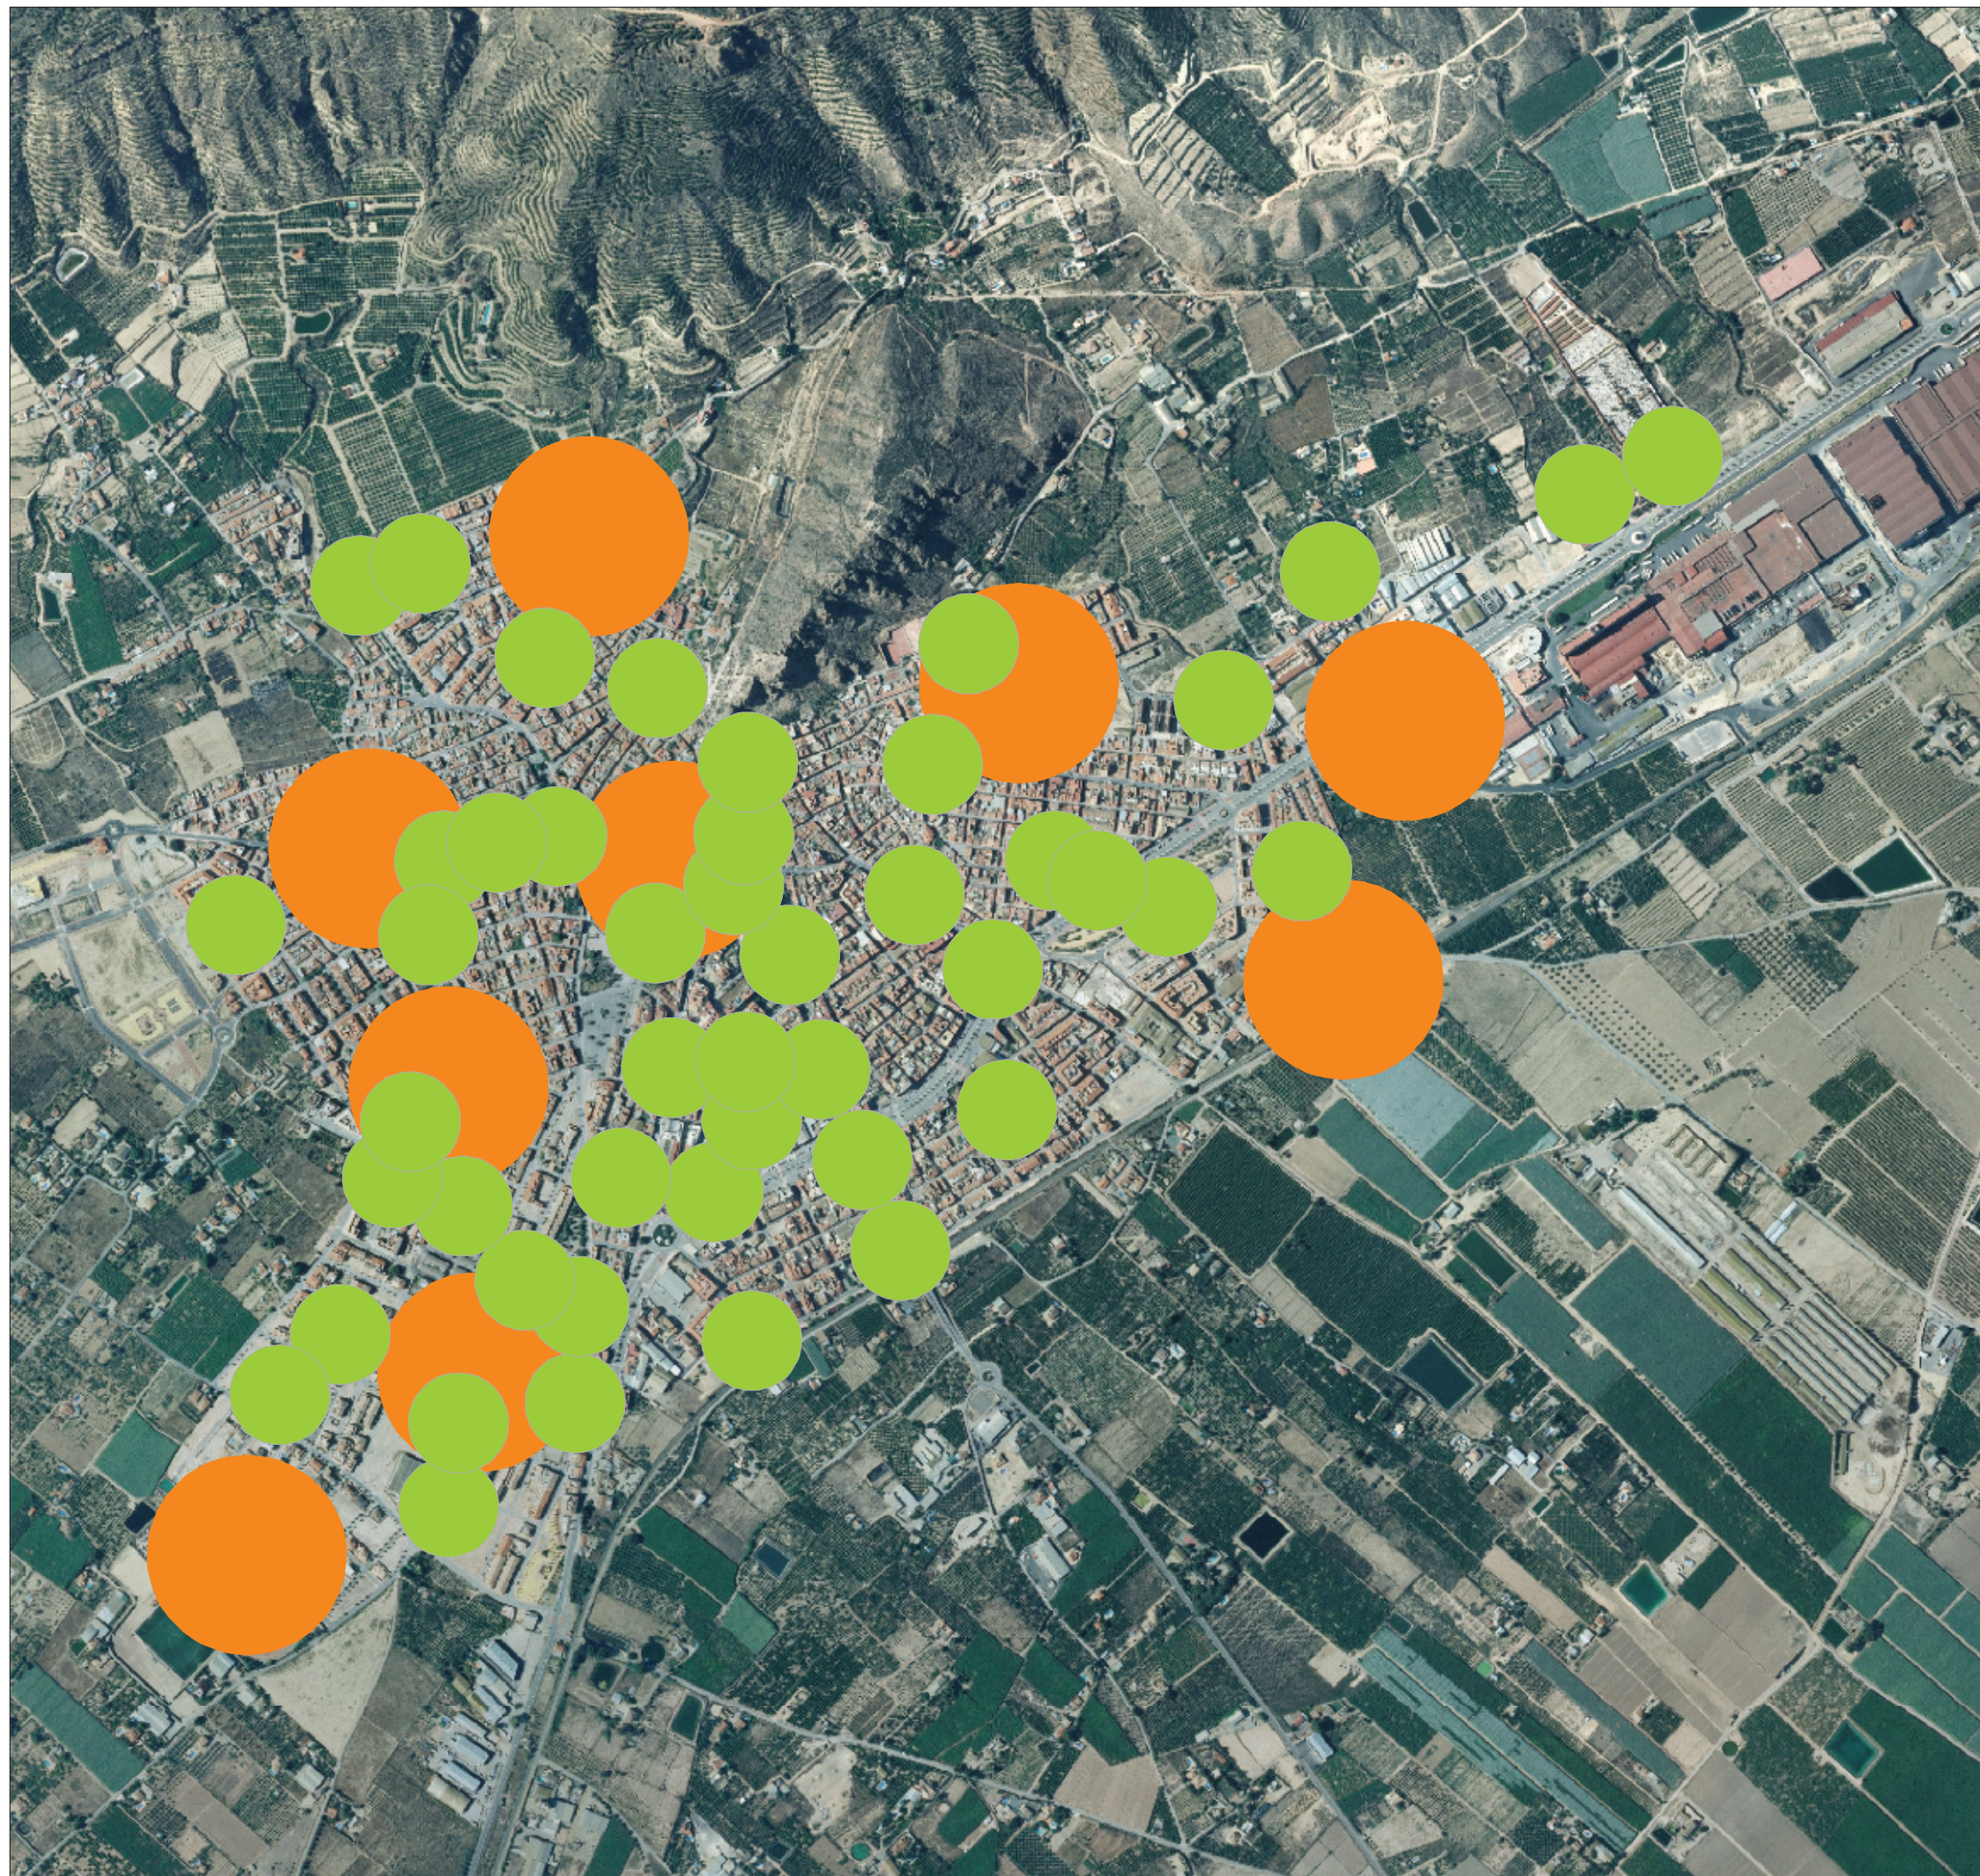

Cobertura de Estacionamiento

Escalas:

1:10.000

Numérica

0 50 100 200 300



Gráfica

Fecha:

Marzo 2010

Nº Mapa:

1.5.3.

Ciente:



Empresa consultora:

