


Planta arqueológica del Castillo de Alhama de Murcia.

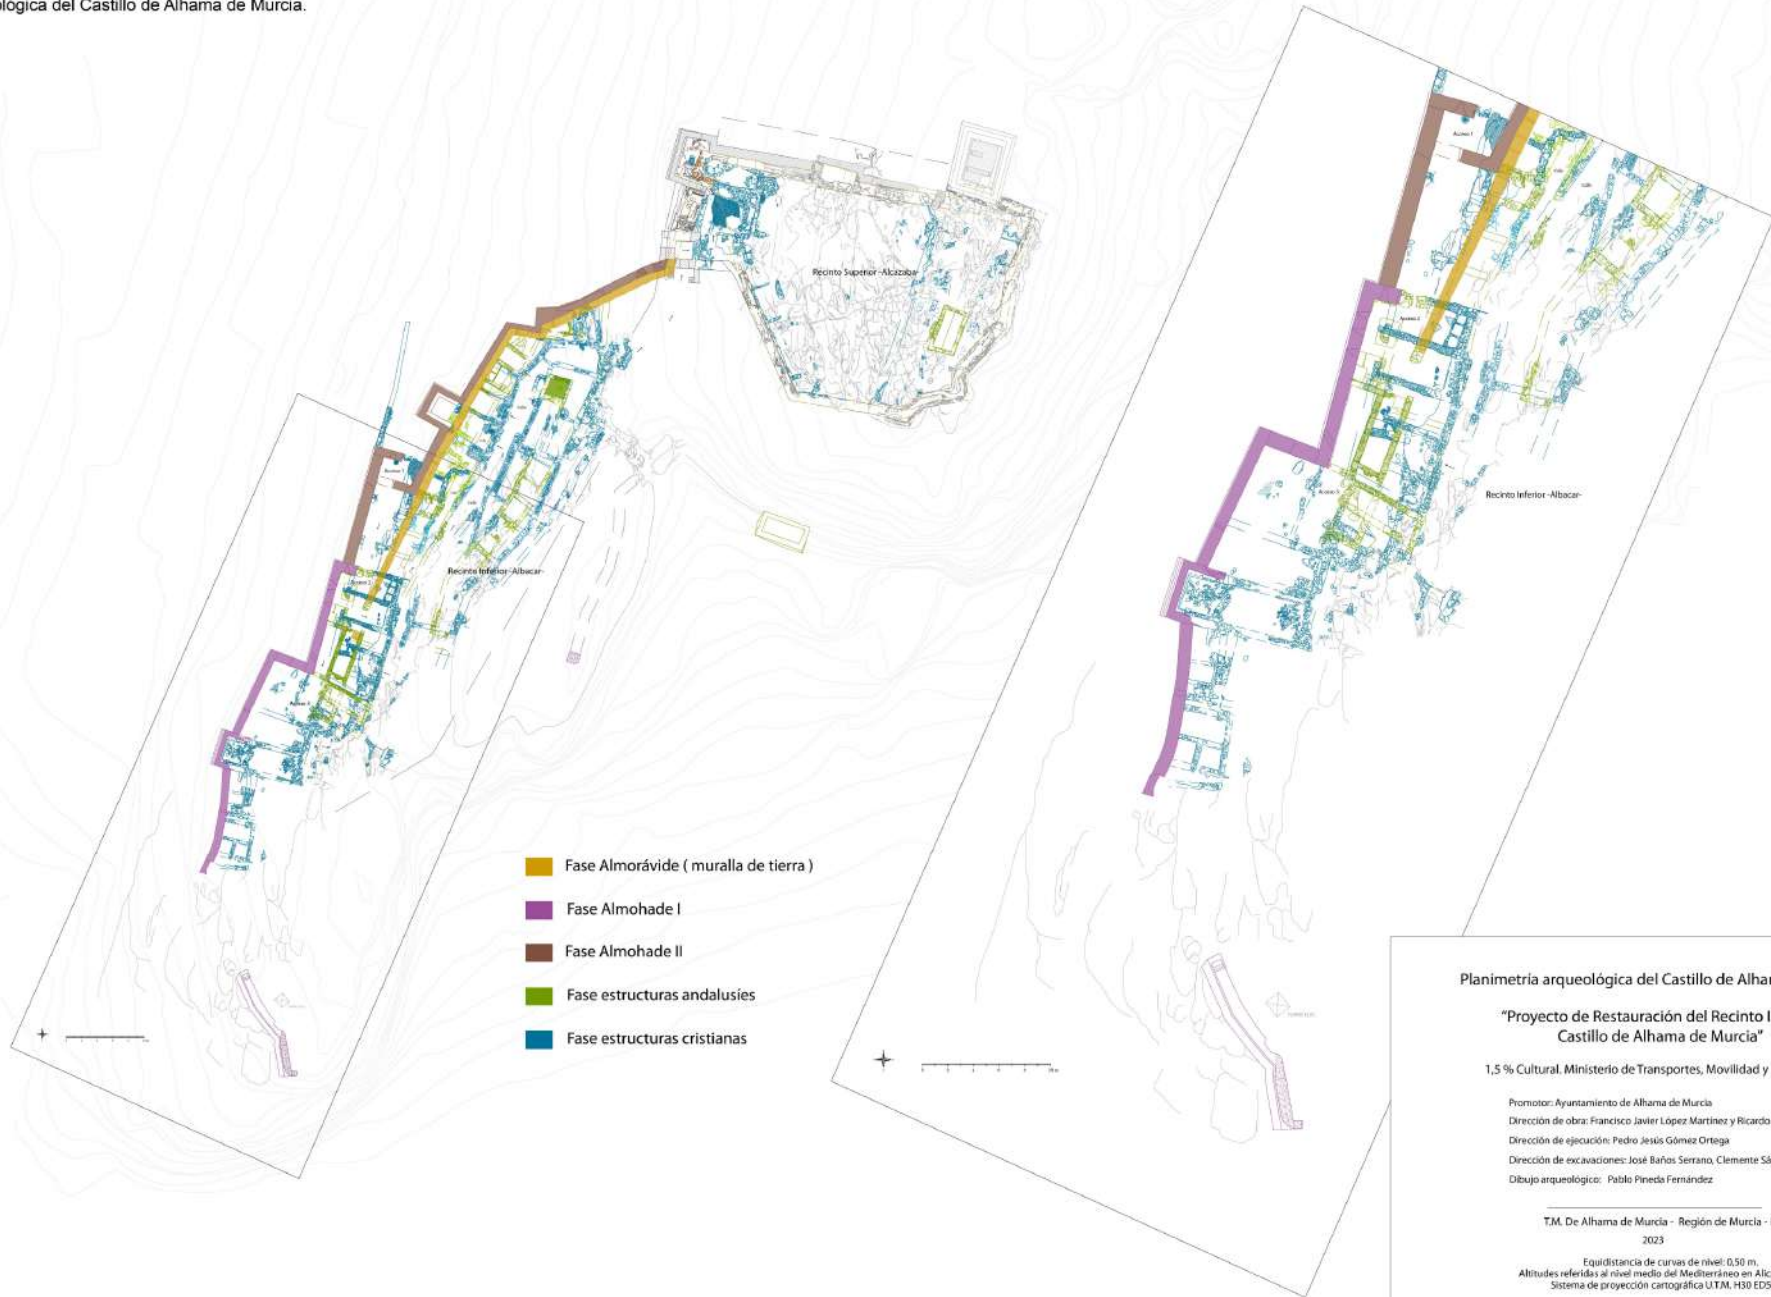

Planimetría arqueológica del Castillo de Alhama de Murcia

"Proyecto de Restauración del Recinto Inferior del Castillo de Alhama de Murcia"

1,5 % Cultural. Ministerio de Transportes, Movilidad y Agenda Urbana

Promotor: Ayuntamiento de Alhama de Murcia
Dirección de obra: Francisco Javier López Martínez y Ricardo Sánchez Garre
Dirección de ejecución: Pedro Jesús Gómez Ortega
Dirección de excavaciones: José Baños Serrano, Clemente Sánchez y Eva García Millán
Dibujo arqueológico: Pablo Pineda Fernández

T.M. De Alhama de Murcia - Región de Murcia - ESPAÑA
2023

Equidistancia de curvas de nivel: 0,50 m.
Altitudes referidas al nivel medio del Mediterráneo en Alicante
Sistema de proyección cartográfica UTM, H30 ED50