


GRUA MONTADA STC 7027 12T
ARRIOSTRAR HASTA 90m

GRUA SAEZ S-46 MONTADA (CASTILLO)
SE DESMONTA CON LA STC 7027 12T

90,00


6,00

35,6

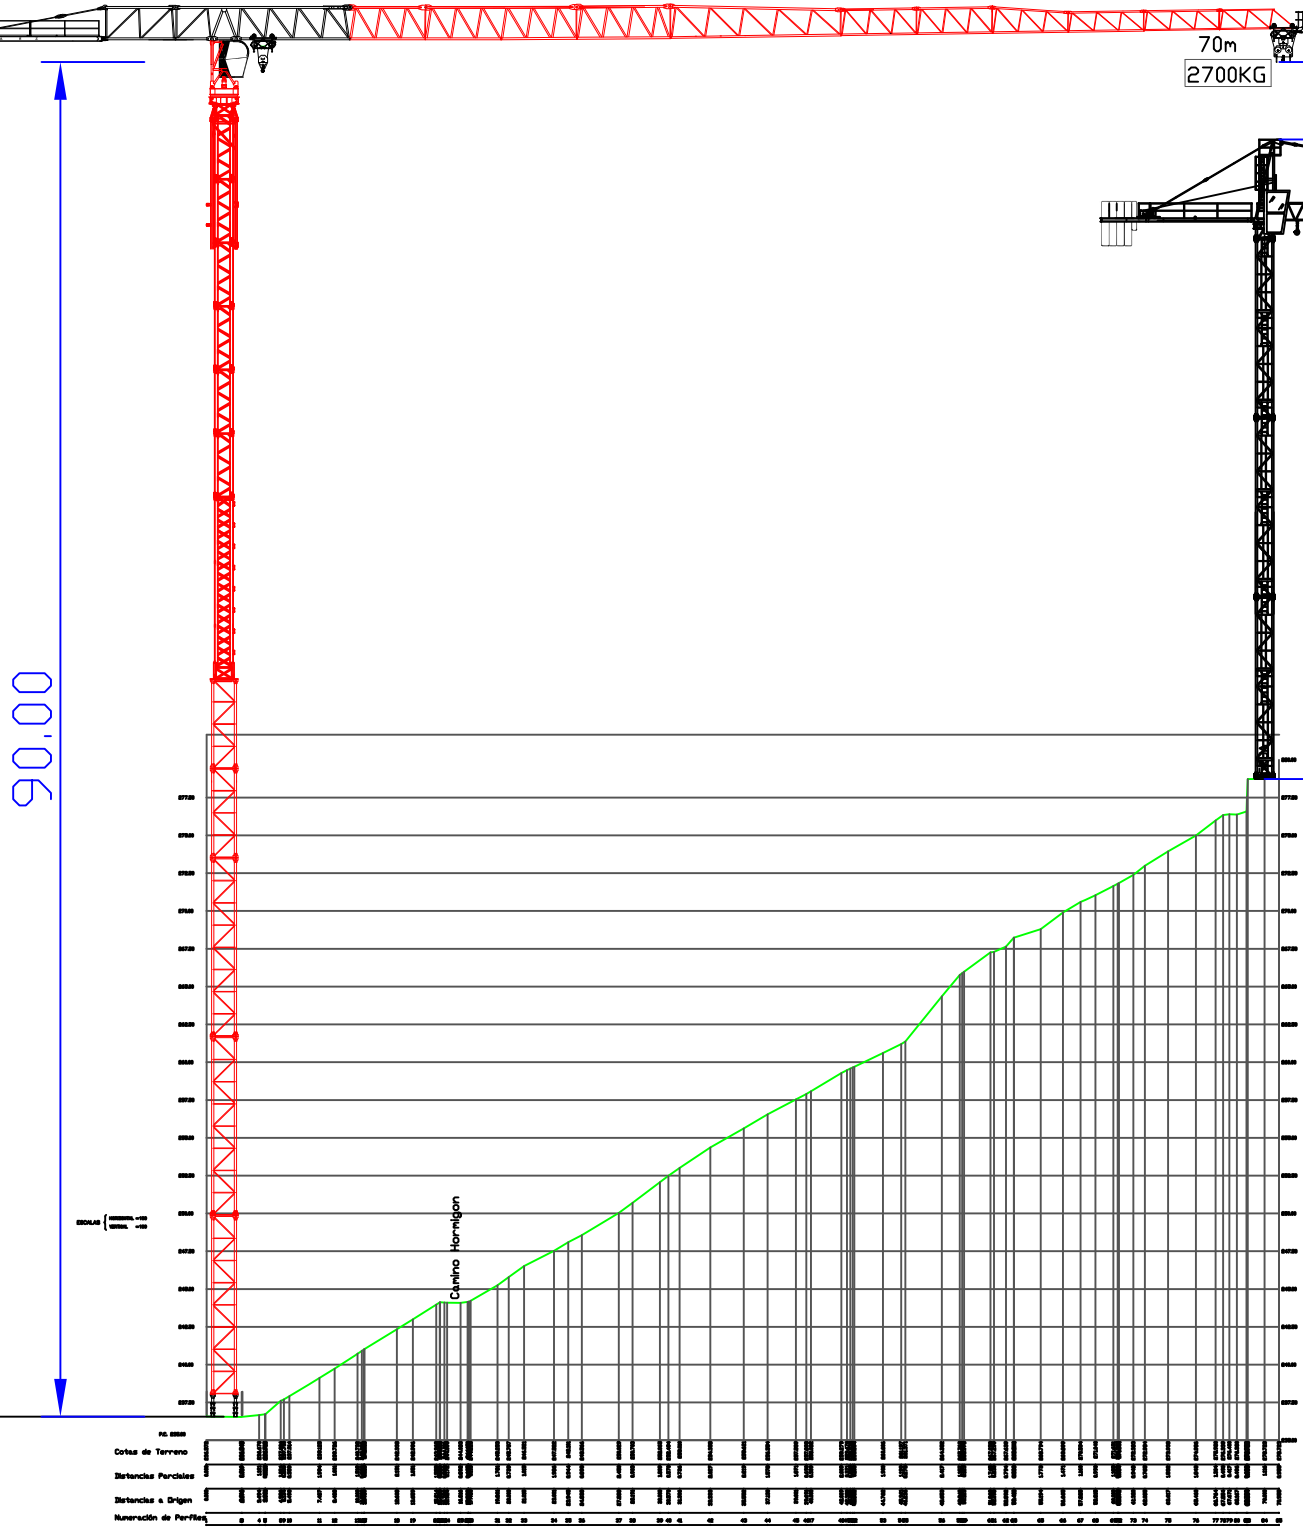

ARRIOSTRAMIENTO Y ELEVACION A 88m
ESCALA 1/500

JESUS MECA ALCAZAR
INGENIERO TECNICO INDUSTRIAL

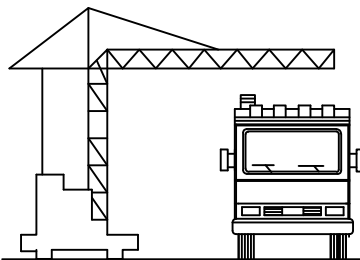

C/ POETA CARLOS MELLADO,1, 1 DCHA-LORCA-
(MURCIA) TLF. 44 29 44

PROCESO DE DESMONTAJE DE GRUA SAEZ S-46
INSTALA EN EL CASTILLO DE ALHAMA DE MURCIA

PLANO DE : FASE 2B: ARRIOSTRAMIENTO Y ELEVACION A 88m

SITUACION : CASTILLO DE ALHAMA DE MURCIA (MURCIA)

PROPIEDAD :
SALMER CANTERIA Y RESTAURACION S.L

N. PLANO
4

ESCALA:
1/500

FECHA :
DICIEMBRE/2025