



GRUA SAEZ S-52 MONTADA

GRUA SAEZ S-46 MONTADA (CASTILLO)

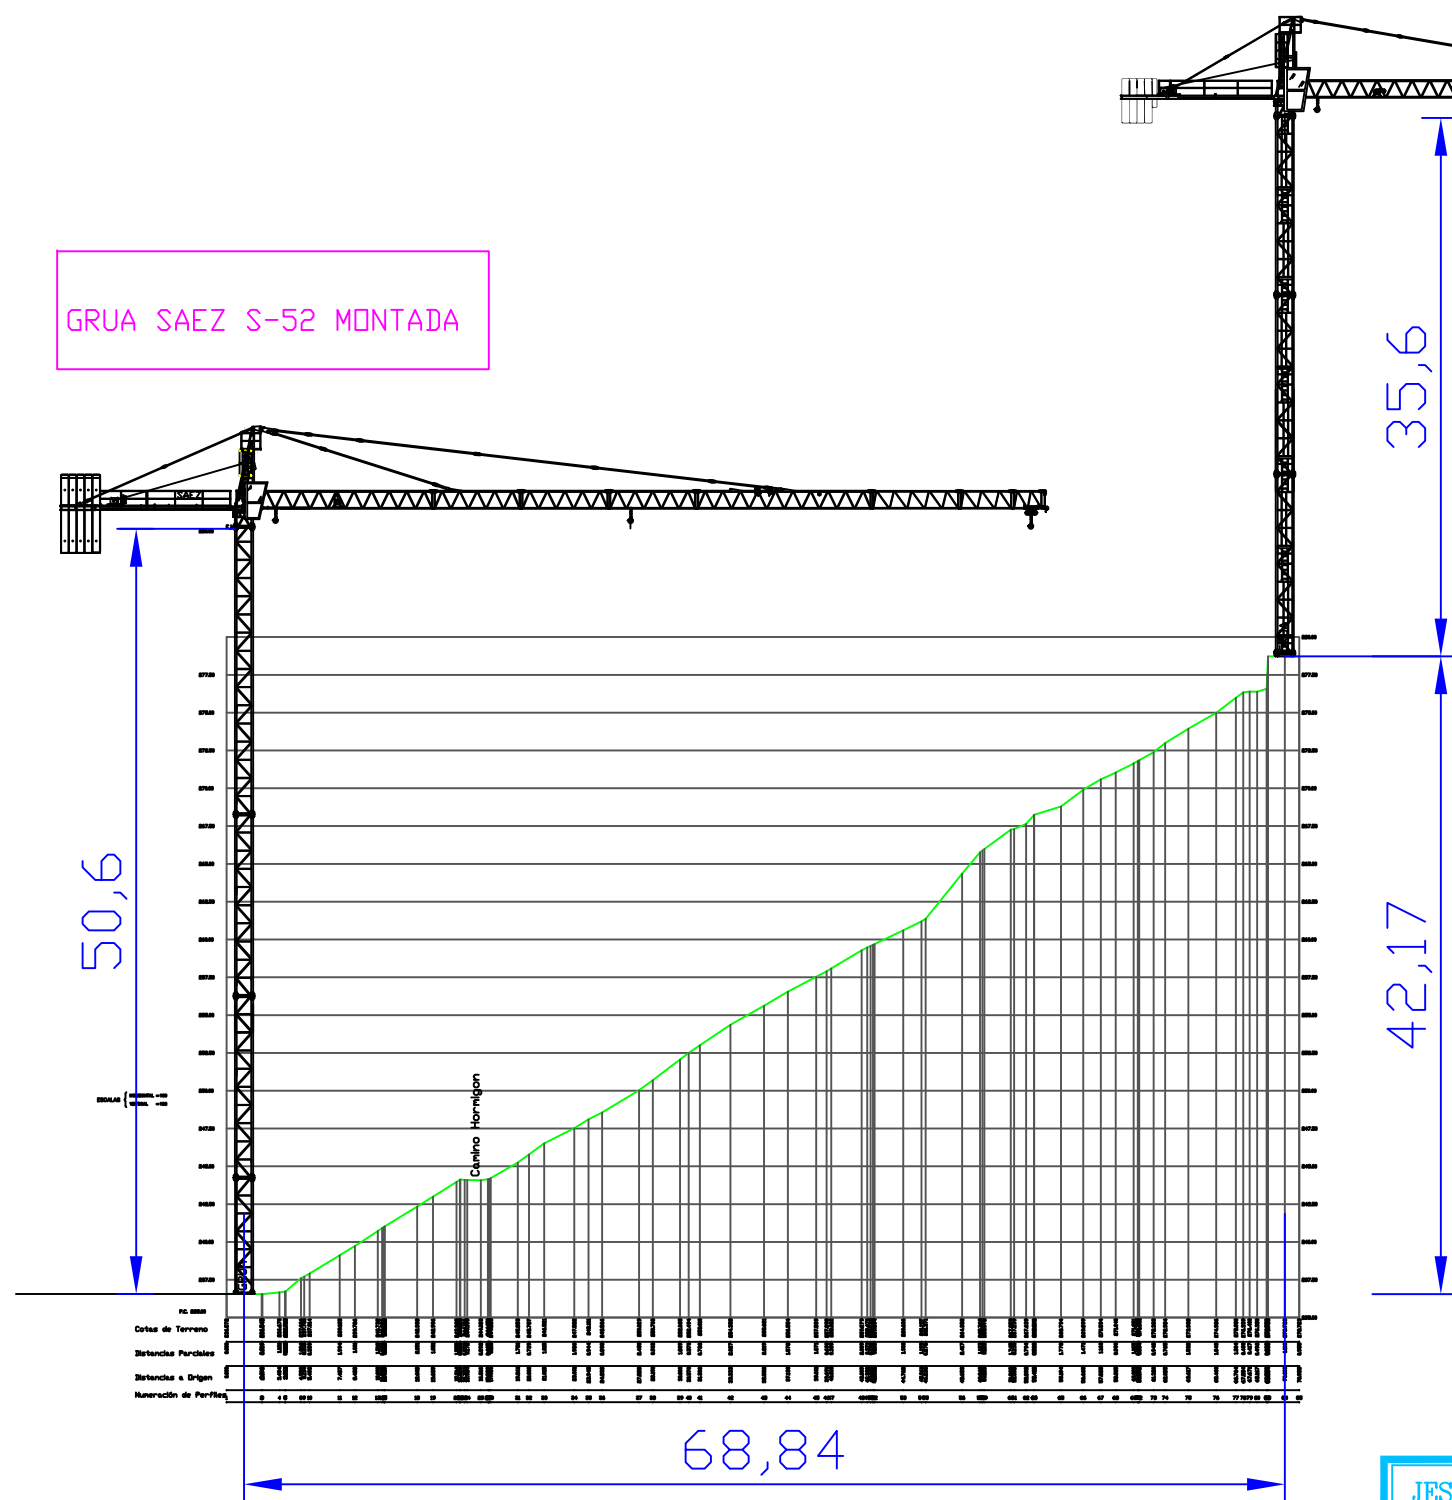

ESTADO ACTUAL DE LAS GRUAS
ESCALA 1/500

JESUS MECA ALCAZAR
INGENIERO TECNICO INDUSTRIAL

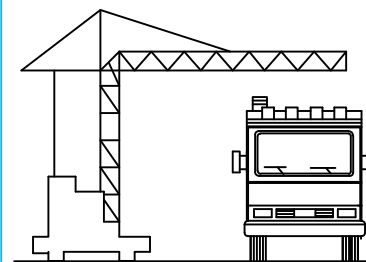

C/ POETA CARLOS MELLADO,1, 1 DCHA-LORCA-
(MURCIA) TLF. 44 29 44

PROCESO DE DESMONTAJE DE GRUA SAEZ S-46
INSTALA EN EL CASTILLO DE ALHAMA DE MURCIA

PLANO DE : ESTADO ACTUAL

SITUACION : CASTILLO DE ALHAMA DE MURCIA (MURCIA)

PROPIEDAD :
SALMER CANTERIA Y RESTAURACION S.L

N. PLANO
1

ESCALA:
1/500

FECHA :
DICIEMBRE/2025