



INFORME DEL INGENIERO TÉCNICO INDUSTRIAL

Asunto: Propuesta de modificación del Anexo I del Pliego de Prescripciones Técnicas del Contrato del servicio de "LIMPIEZA, CONSERVACIÓN Y MANTENIMIENTO DE ZONAS VERDES Y ARBOLADO URBANO DEL TÉRMINO MUNICIPAL DE ALHAMA DE MURCIA"

La Técnico que suscribe en relación con el asunto referenciado tiene a bien de informar:

Que se ha detectado que en el **Anexo I "Plano situación zonas verdes"** del Pliego de Prescripciones Técnicas faltaban por ubicar las siguientes zonas:

- Jardín de la Perdiz
- Rotonda acceso Nueva España Alto
- Rotonda acceso Nueva España Bajo
- Rotonda junto jardín Voluntariado
- Placeta Isaac Albéniz
- Plantaciones ladera del Castillo
- Jardín Calle Francisco Javier
- Rotonda y parterres Rambla Don Diego
- Zona Verde junto pabellón Adolfo Suarez
- Jardín Calle Totana
- Jardín de los Mayos

Por lo que se ha procedido a completar el plano con las mismas, el cual se adjunta modificado.


Es todo cuanto tengo bien de informar a los efectos oportunos, no obstante la Corporación con su superior criterio resolverá.

Alhama de Murcia, a 30 de Junio de 2017

Fdo.: **M^a Carmen Alcaraz Romero**
El Ing Tec Industrial

CONTRATO

1	Nueva España Alto	11049
2	Nueva España bajo	9230
3	Plaza victor Romanos	90
4	Plaza pozo Concejil	208
5	Plaza del Rasico	208
6	Plaza de la Concepción	792
7	Jardín de la Boquera	4502
8	Plaza de la Carrasca	352
9	Jardín del voluntariado	3475
10	jardín de San Cristobal	4154
11	Plaza de Santo Angel	174
12	Jardín de Nochebuena	566
13	Plaza de Fernan Núñez	19
14	Jardín de Santa Bárbara	4817
15	Plaza Vieja	384
16	Recinto Ferial	6300
17	Plaza de Ortega y Gasset	260
18	Jardín del Pino	2310
19	Jardín de Santa Gema	766
20	jardín de los Pinos	621
21	Plaza de las Eras	62
22	Urbanización de la Muela	4652
23	Jardín de las Ramblillas	2020
24	Plaza de la Diputación	384
25	Isla Fuente del Ral	284
26	Jardín del Madroño	2275
27	Parque Miguel de Cervantes	4972
28	Jardín Simón García	1538
29	Jardín de la Cruz Roja	710
30	Jardín Av d de los Deportes	584
31	Parque infantil de Irático	1294
32	Plaza del Nazareno	195
33	jardinera calle Severo Ochoa	40
34	Jardín del Calvario	2119
35	Jardín Servicios sociales	118
36	Rotonda Choriza en Av d Bastarache	657
37	Parterres Av d Sierra Espuña	35
38	Jardín de las Américas	5910
39	Jardín de los Baños	1118
40	Plaza de San Lázaro	308
41	Jardín de los Mártires	845
42	Zona verde la Estación	1154
43	Jardín Calle Aljucer	942
44	Jardín de la Percliz	840
45	Rotonda acceso Nueva España Alto	40
46	Rotonda acceso Nueva España Bajo	38
47	Rotonda junto jardín Voluntariado	78
48	Placeta Isaac Albéniz	50
49	Plantaciones ladera del Castillo	650
50	Jardín Calle Francisco Javier	336
51	Rotonda y parterres Rambla Don Diego	80

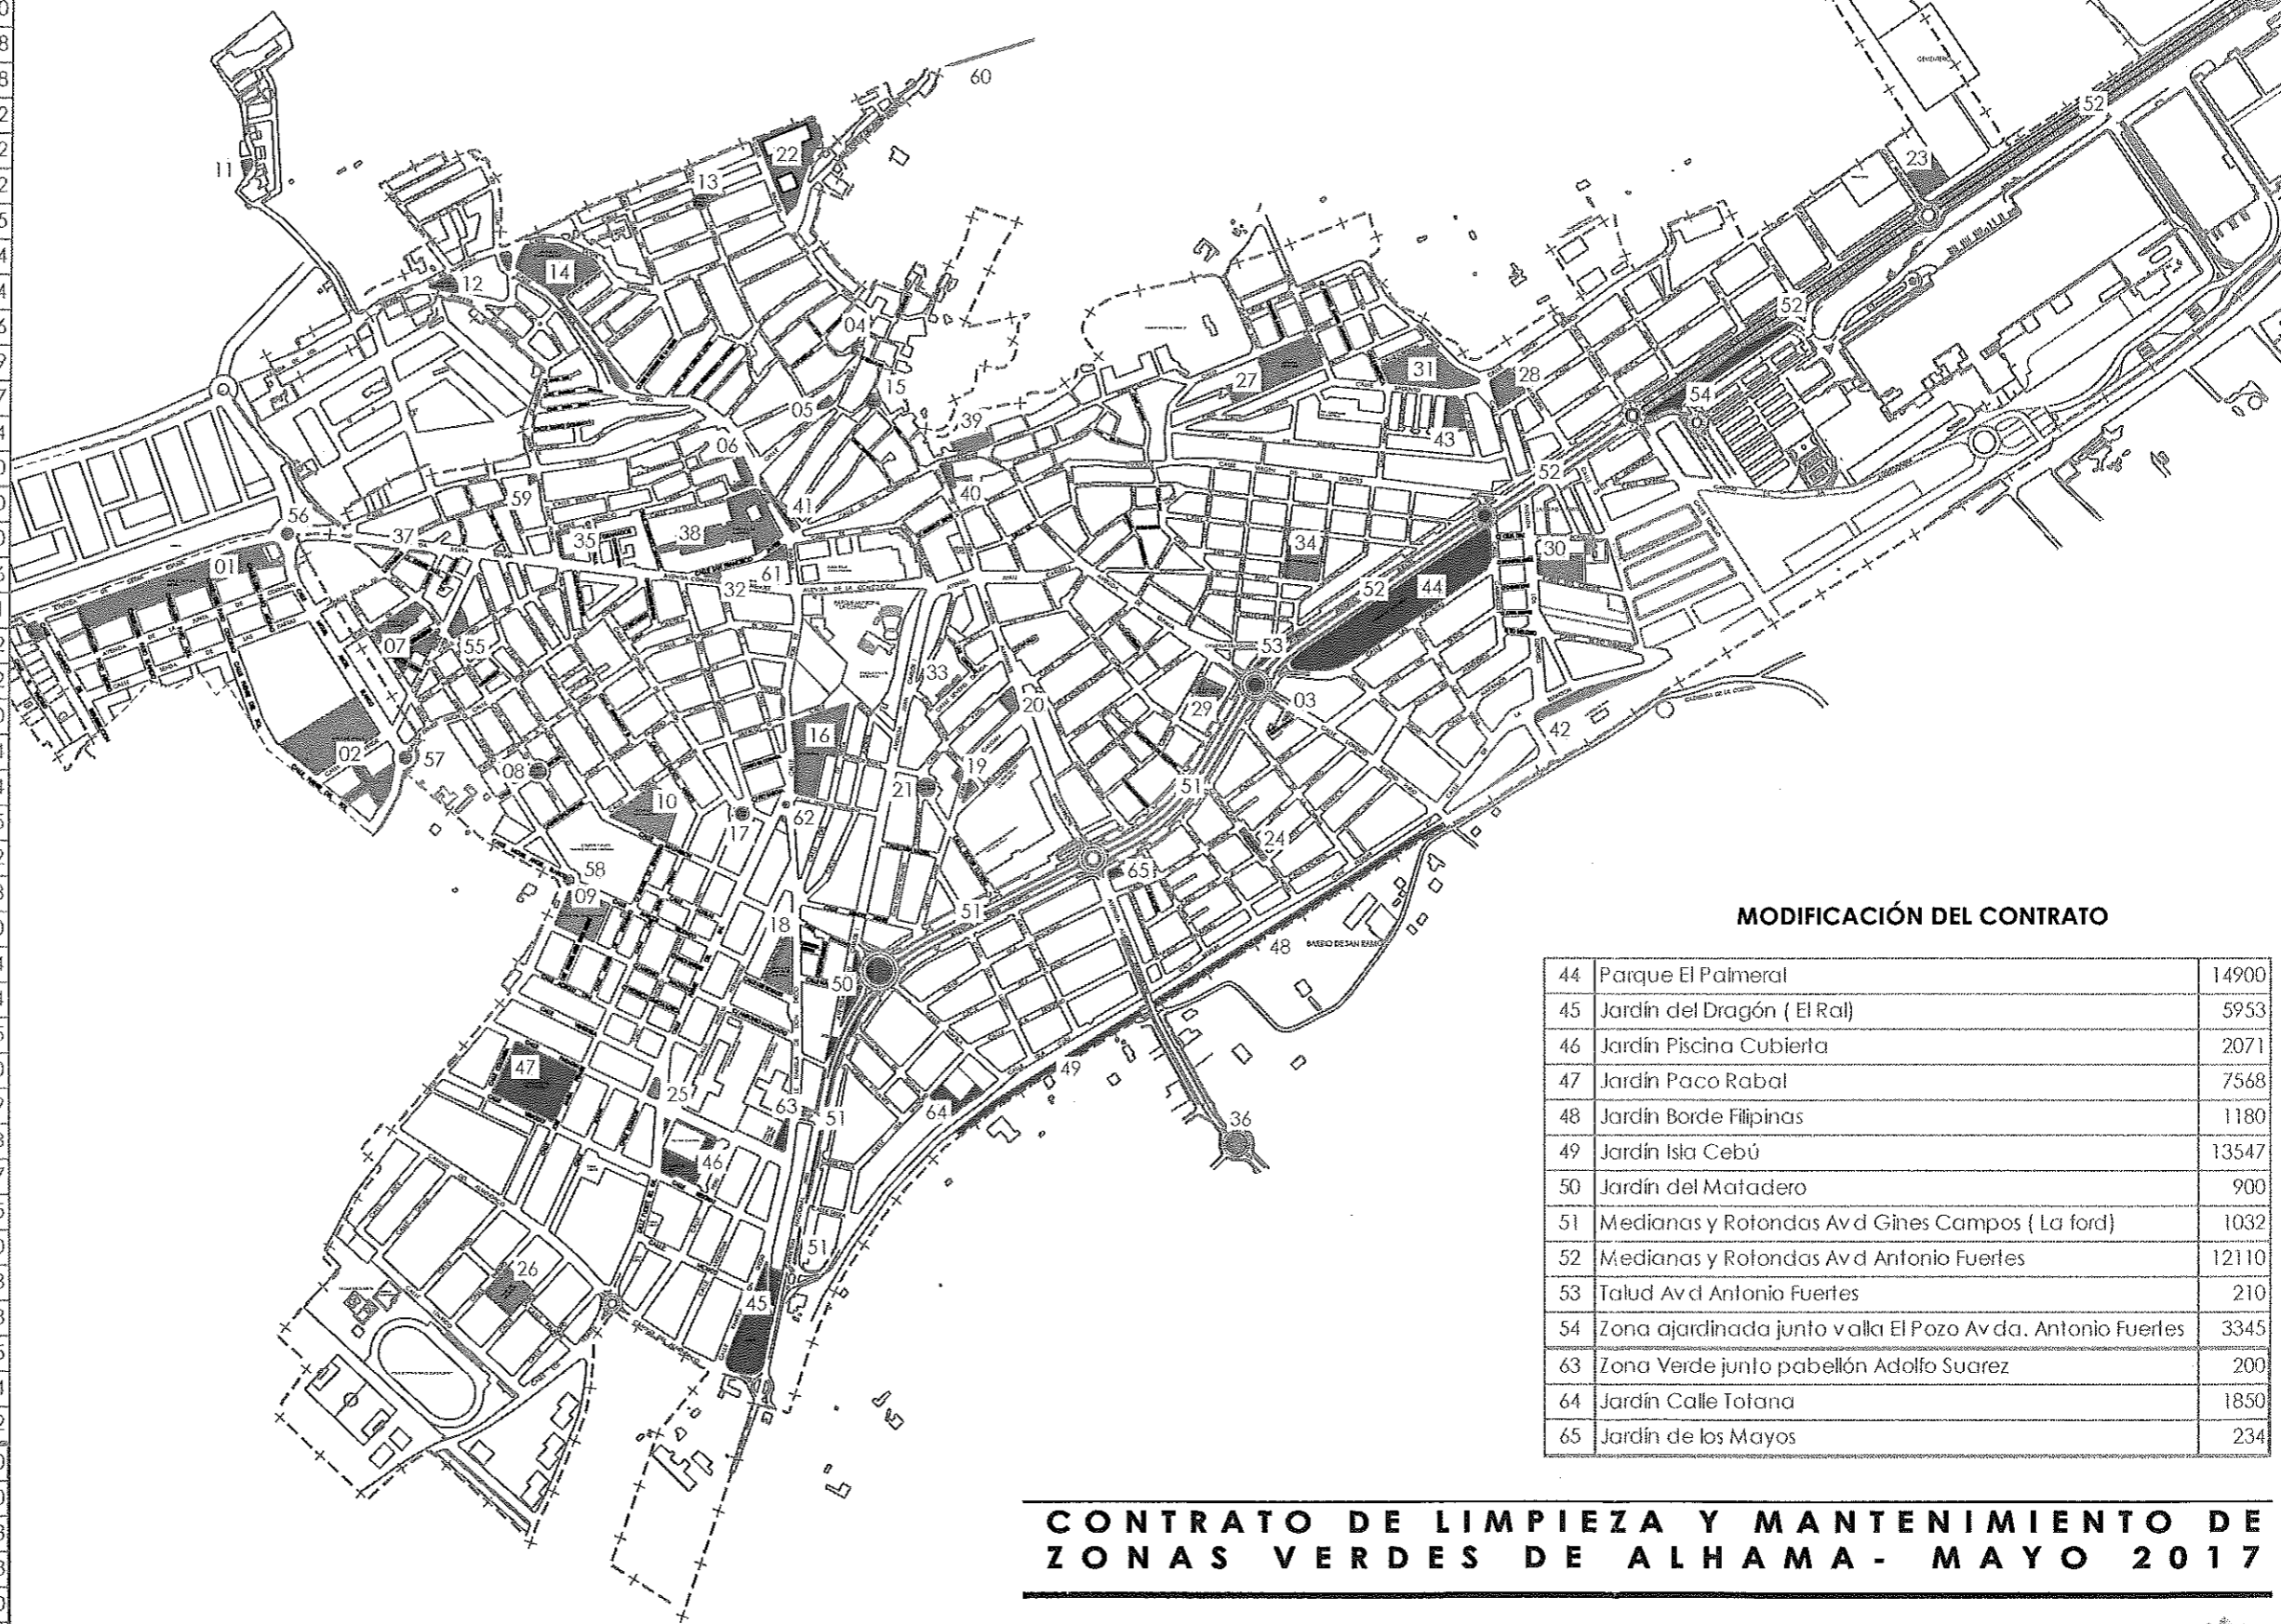

MODIFICACIÓN DEL CONTRATO

44	Parque El Palmeral	14900
45	Jardín del Dragón (El Ral)	5953
46	Jardín Piscina Cubierta	2071
47	Jardín Paco Rabal	7568
48	Jardín Borde Filipinas	1180
49	Jardín Isla Cebú	13547
50	Jardín del Matadero	900
51	Medianas y Rotondas Av d Gines Campos (La ford)	1032
52	Medianas y Rotondas Av d Antonio Fuertes	12110
53	Talud Av d Antonio Fuertes	210
54	Zona ajardinada junto valla El Pozo Av da. Antonio Fuertes	3345
63	Zona Verde junto pabellón Adolfo Suarez	200
64	Jardín Calle Totana	1850
65	Jardín de los Mayos	234

NOTA: LA NUMERACIÓN DEL PRESENTE PLANO NO TIENE POR QUÉ COINCIDIR CON LOS CÓDIGOS DE REFERENCIA DE LAS ZONAS VERDES RELACIONADAS EN EL PLIEGO DE PRESCRIPCIONES TÉCNICAS

CONTRATO DE LIMPIEZA Y MANTENIMIENTO DE ZONAS VERDES DE ALHAMA - MAYO 2017

AYUNTAMIENTO DE ALHAMA DE MURCIA
OFICINA TECNICA MUNICIPAL

