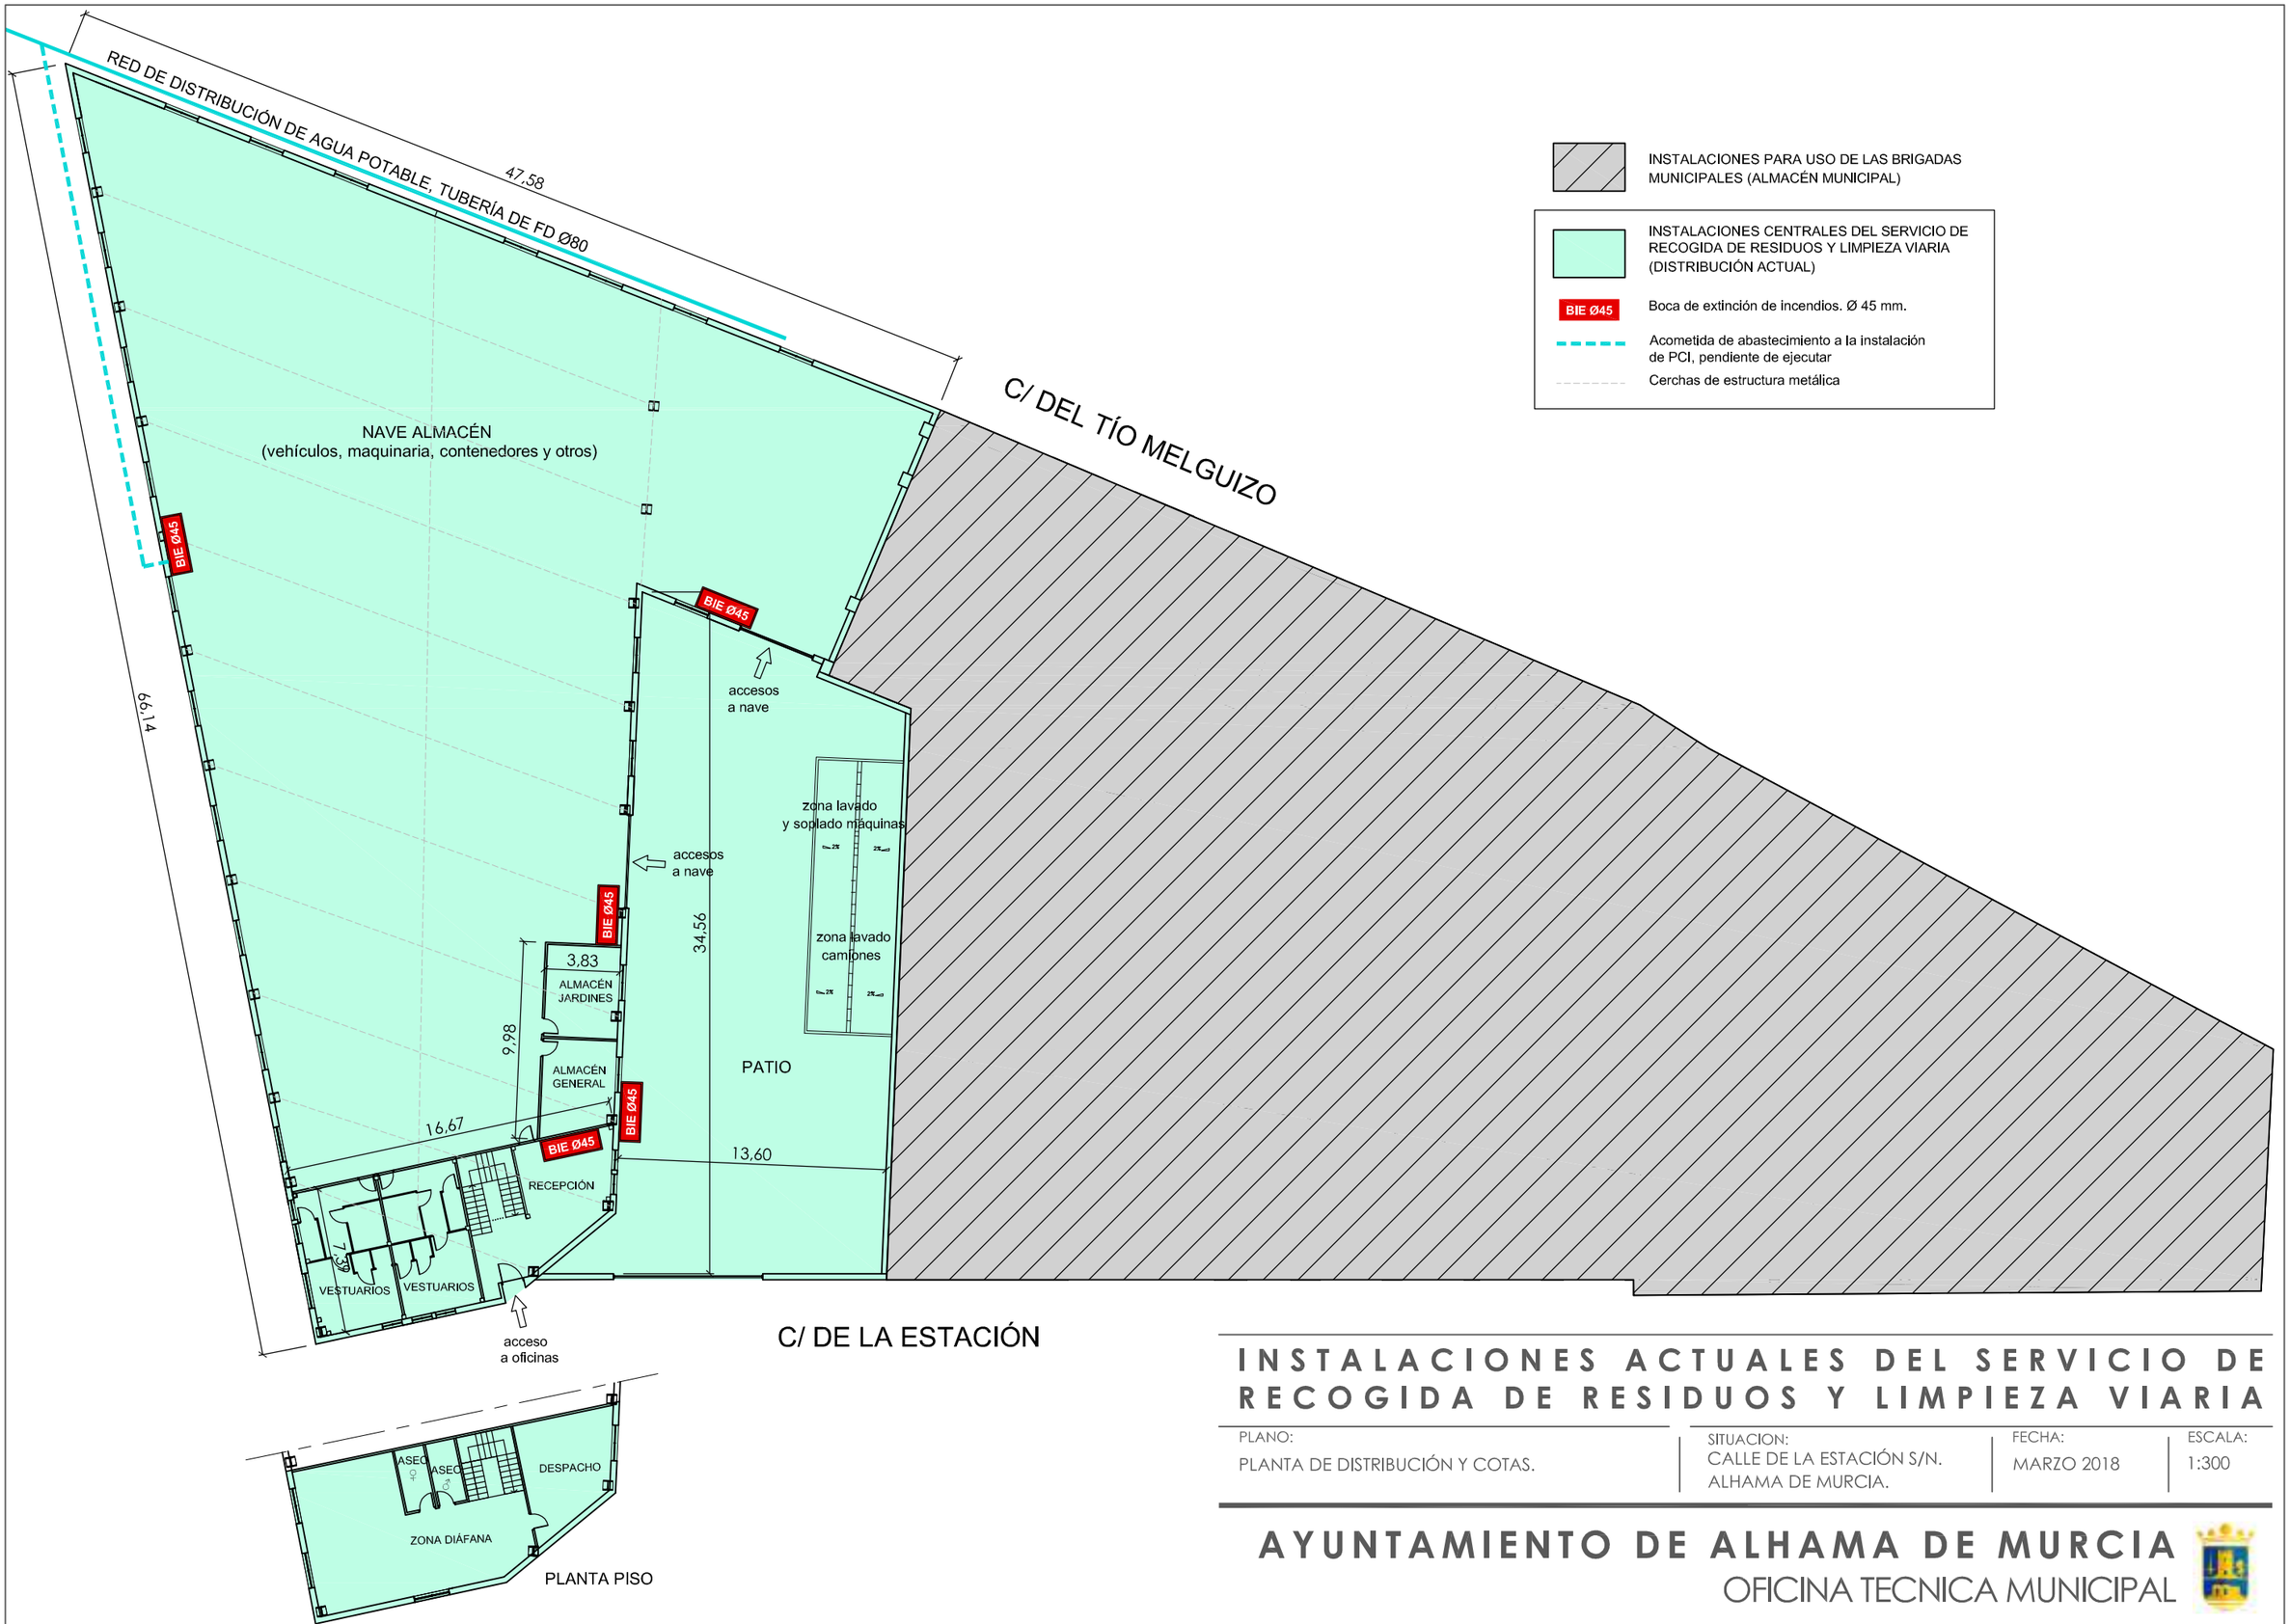

INSTALACIONES ACTUALES DEL SERVICIO DE RECOGIDA DE RESIDUOS Y LIMPIEZA VIARIA

PLANO:	SITUACION:	FECHA:	ESCALA:
PLANTA DE DISTRIBUCIÓN Y COTAS.	CALLE DE LA ESTACIÓN S/N. ALHAMA DE MURCIA.	MARZO 2018	1:300

AYUNTAMIENTO DE ALHAMA DE MURCIA

OFICINA TECNICA MUNICIPAL