



SECCIÓN B-B'
ESCALA 1:50

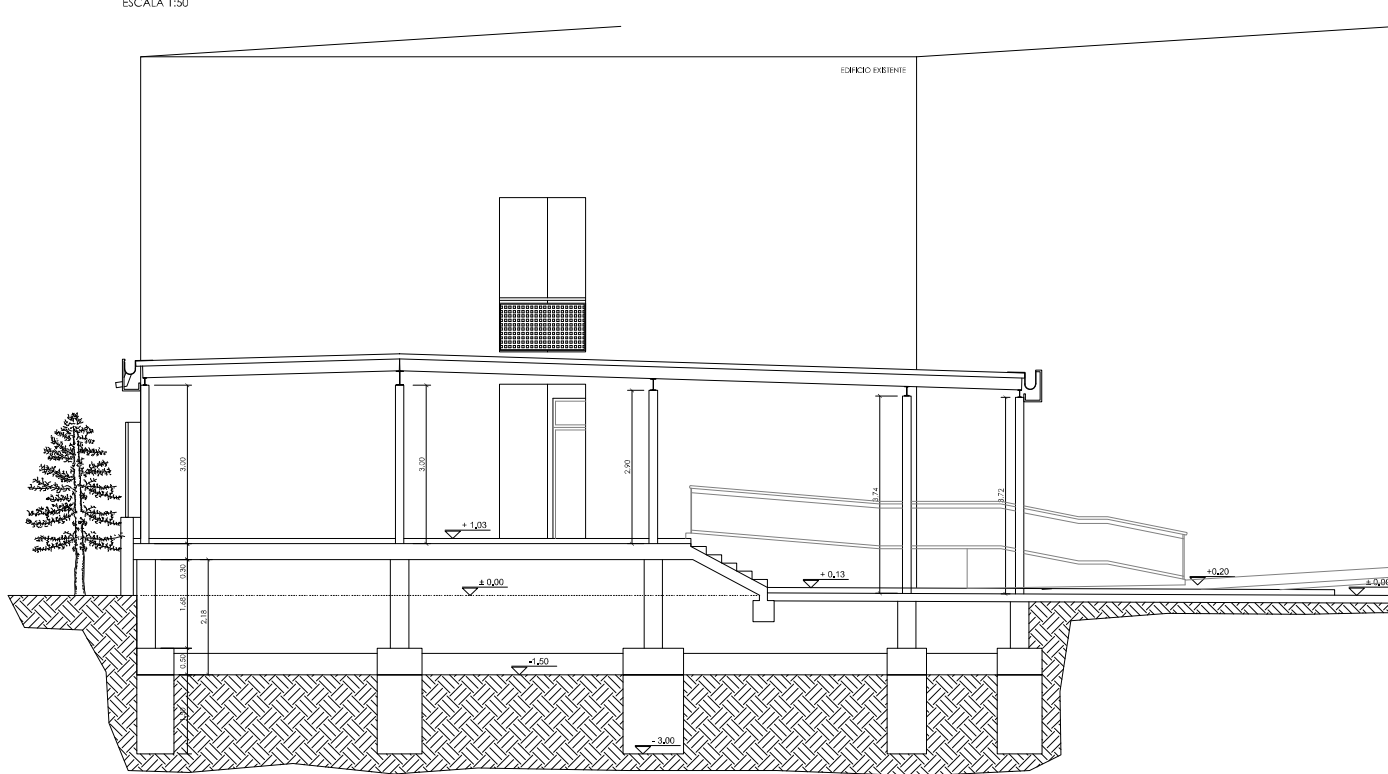

SECCIÓN C-C'
ESCALA 1:50

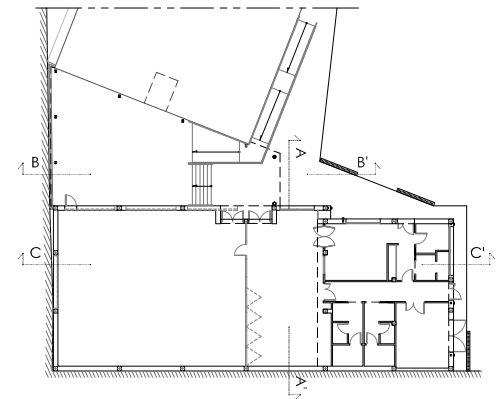

PROYECTO BÁSICO Y DE EJECUCIÓN DE COMEDOR Y SALA DE USOS MÚLTIPLES EN C.E.I.P. SIERRA ESPUÑA

SECCIÓN: LA ARQUITECTA
 Avda. Alfranque Balearsno 16,
 ALHAMA DE MURCIA.
 FECHA: JUNIO 2016
 DIBUJADO: Ma. Dolores García Ponce
 REVISADO: Ma. Dolores García Ponce
 ESCALA: 1:50

09