




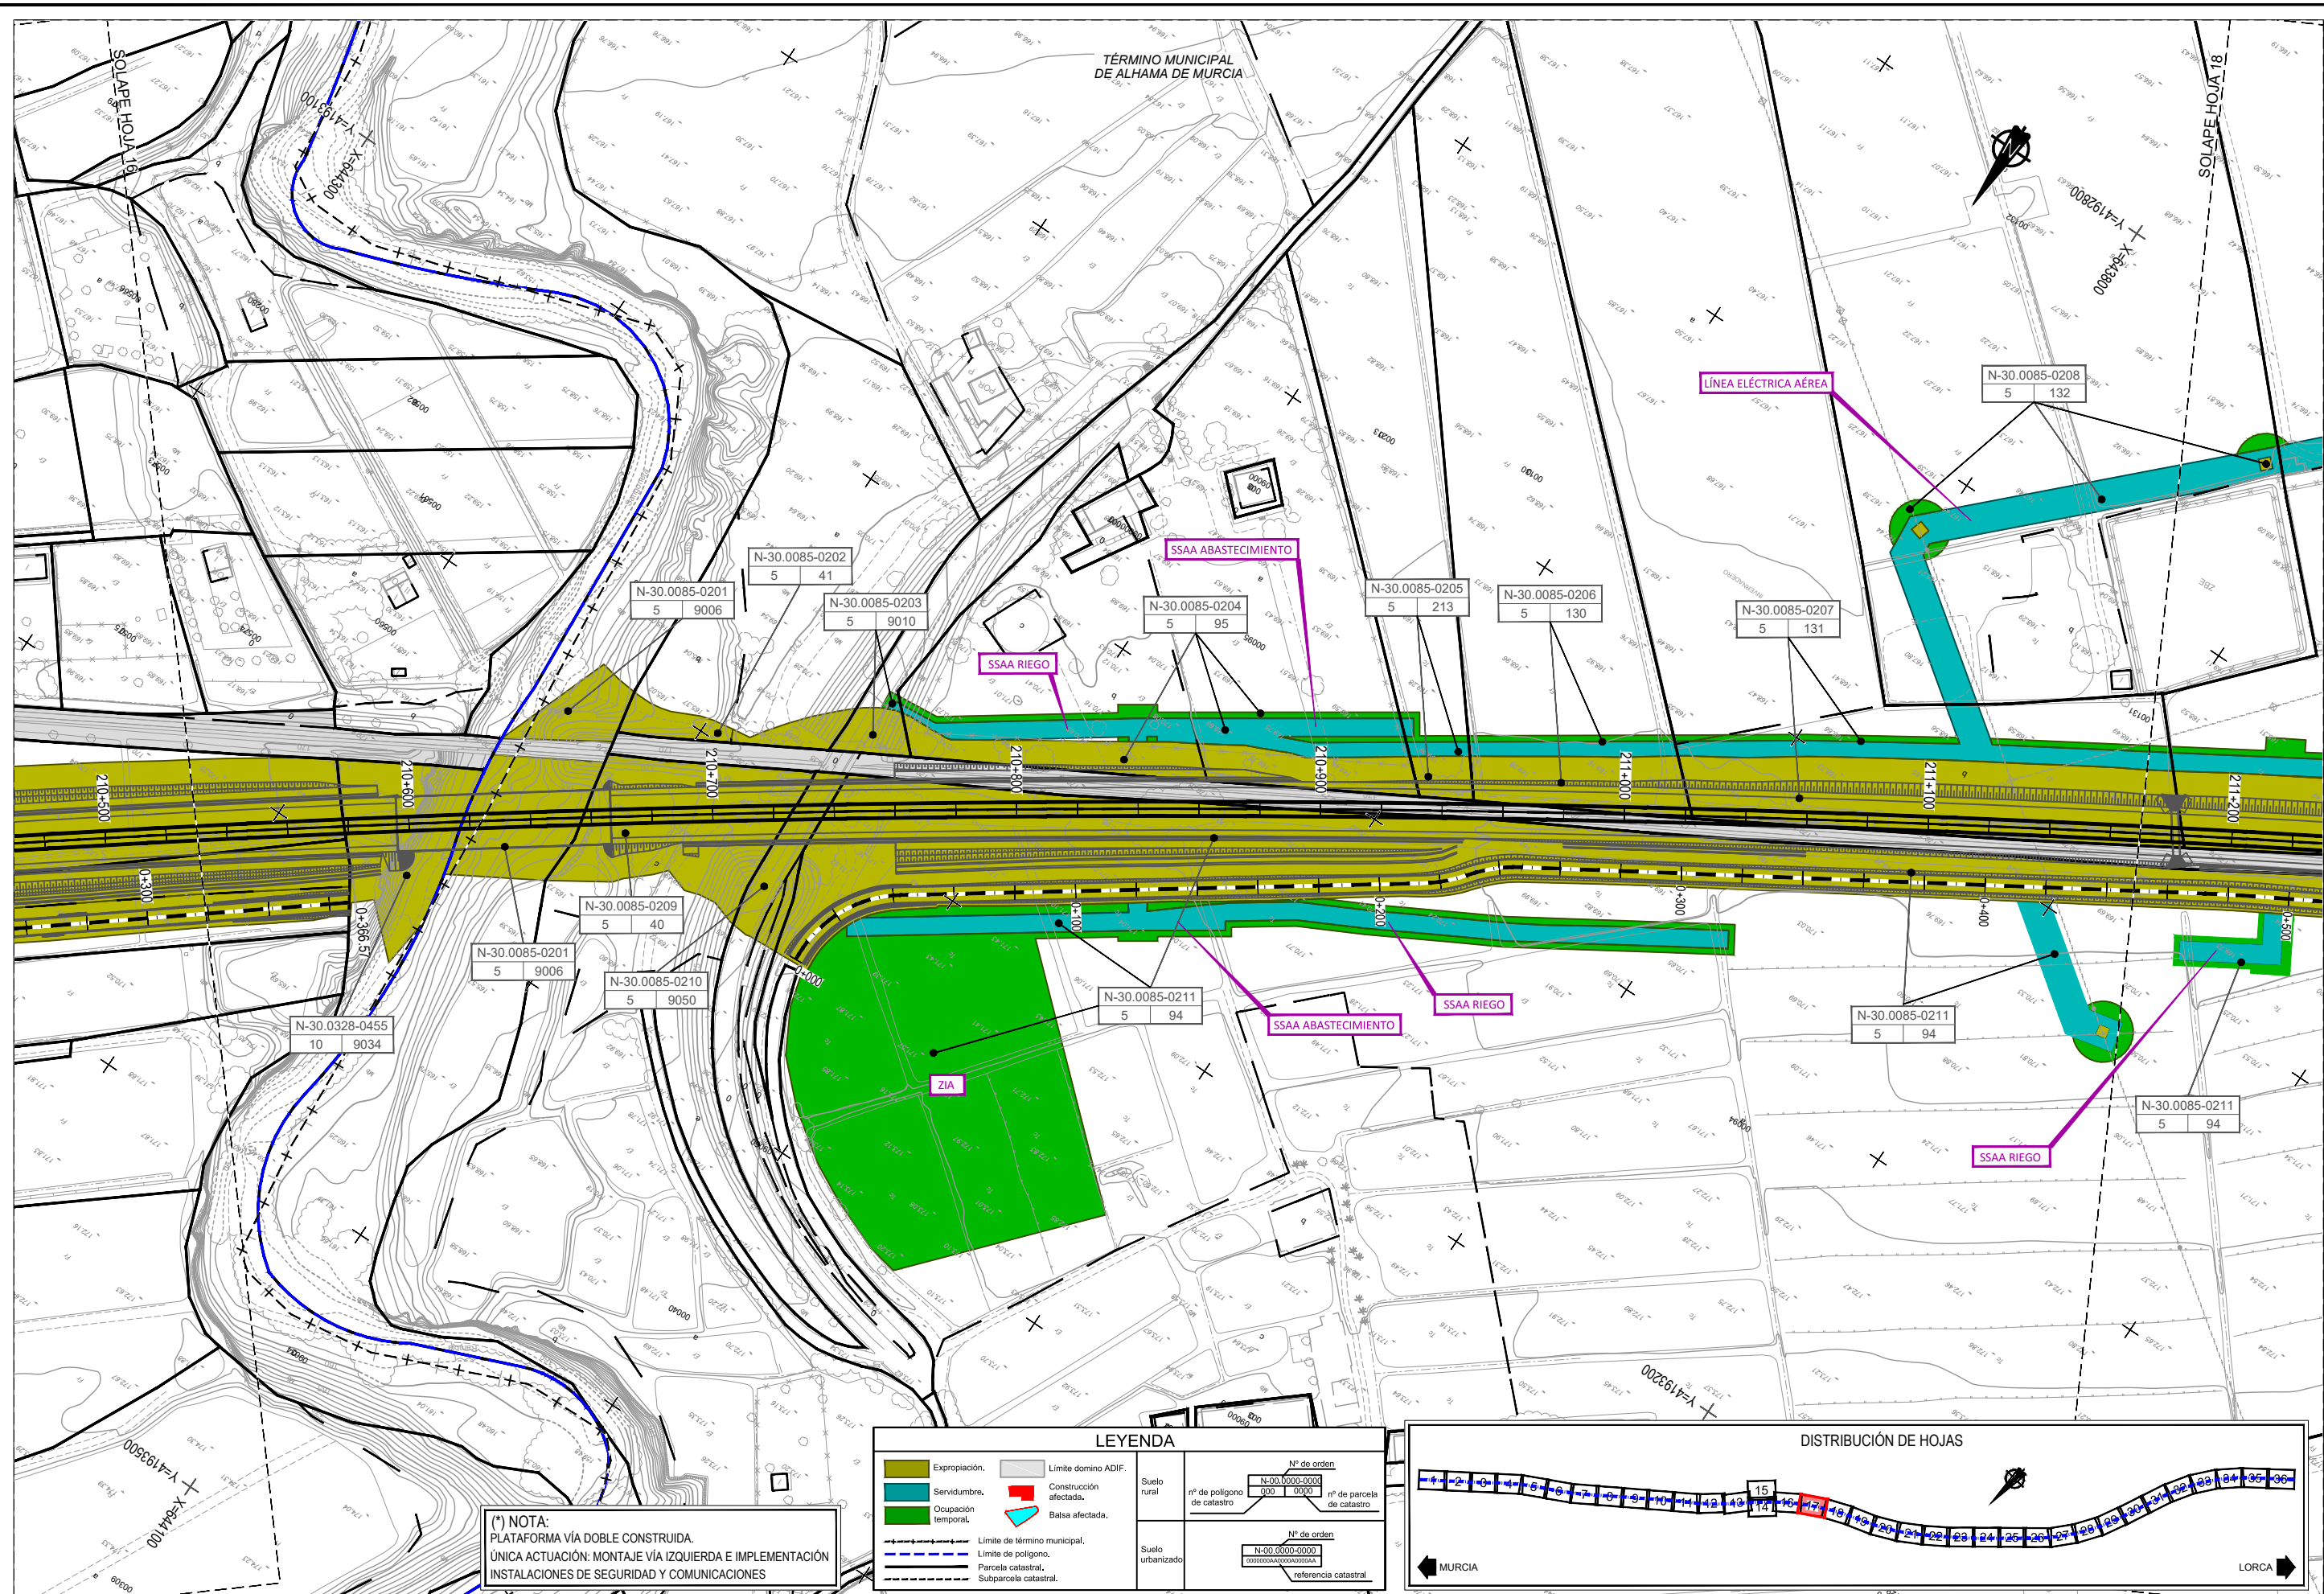


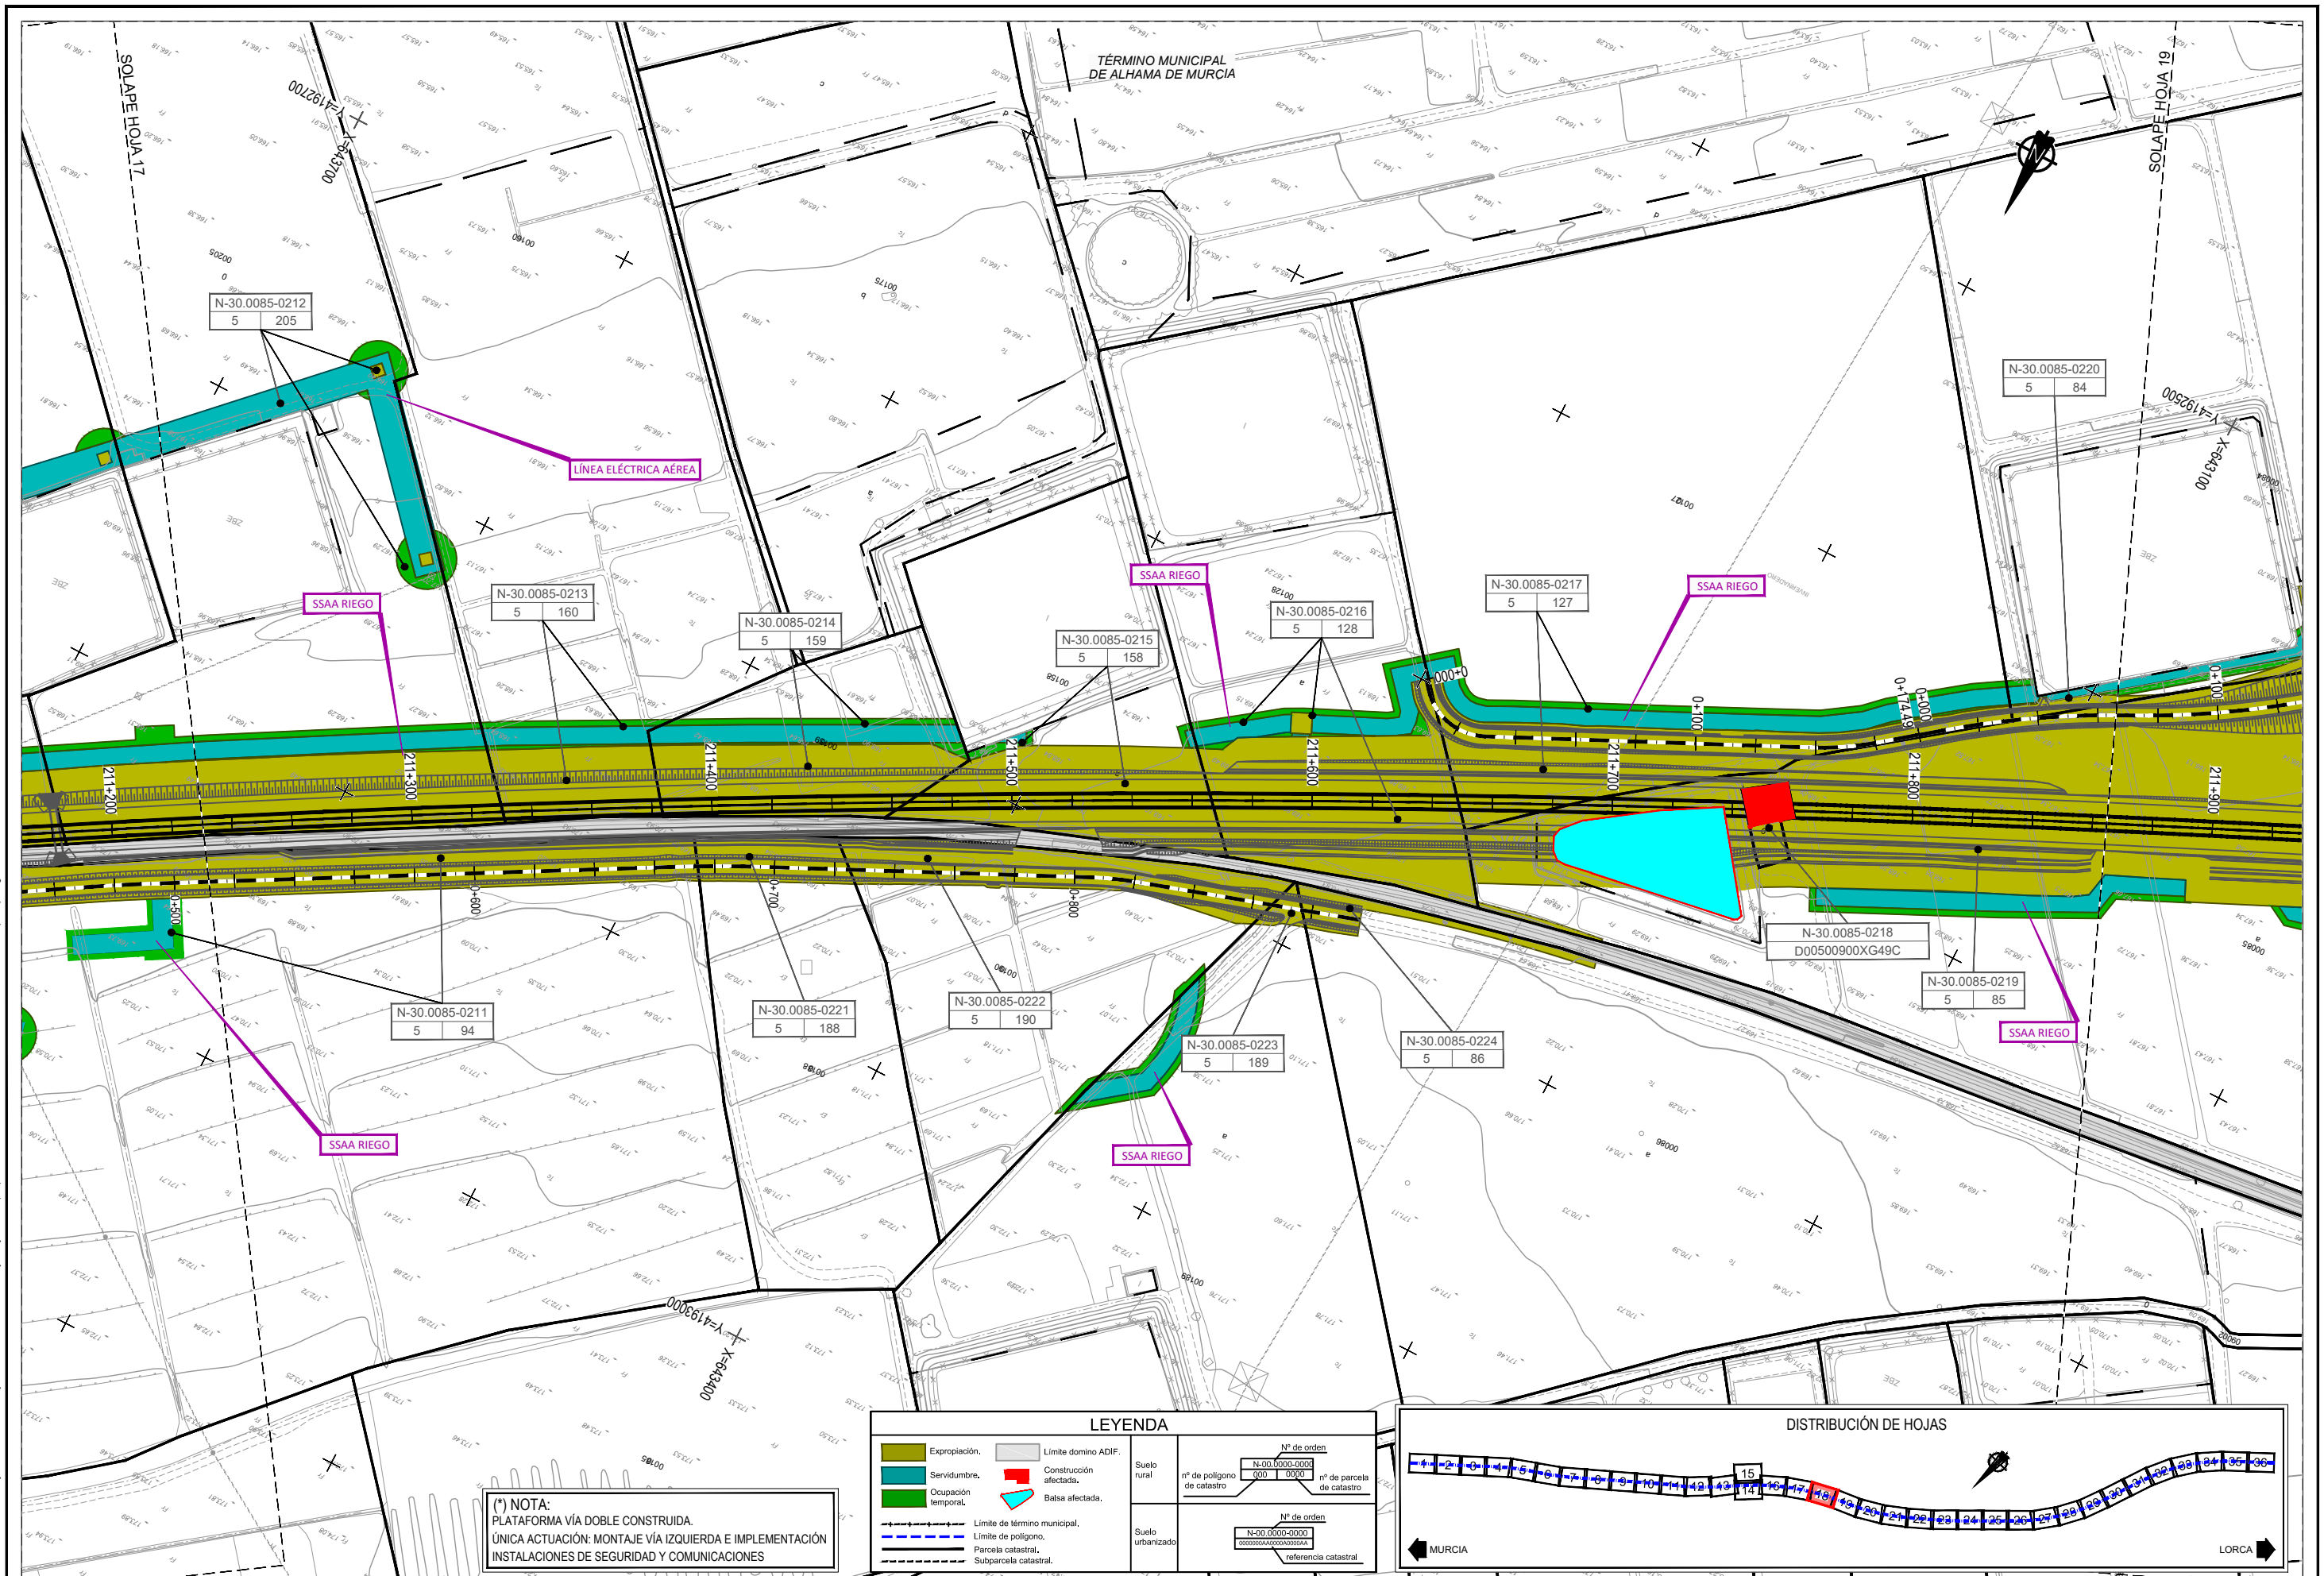

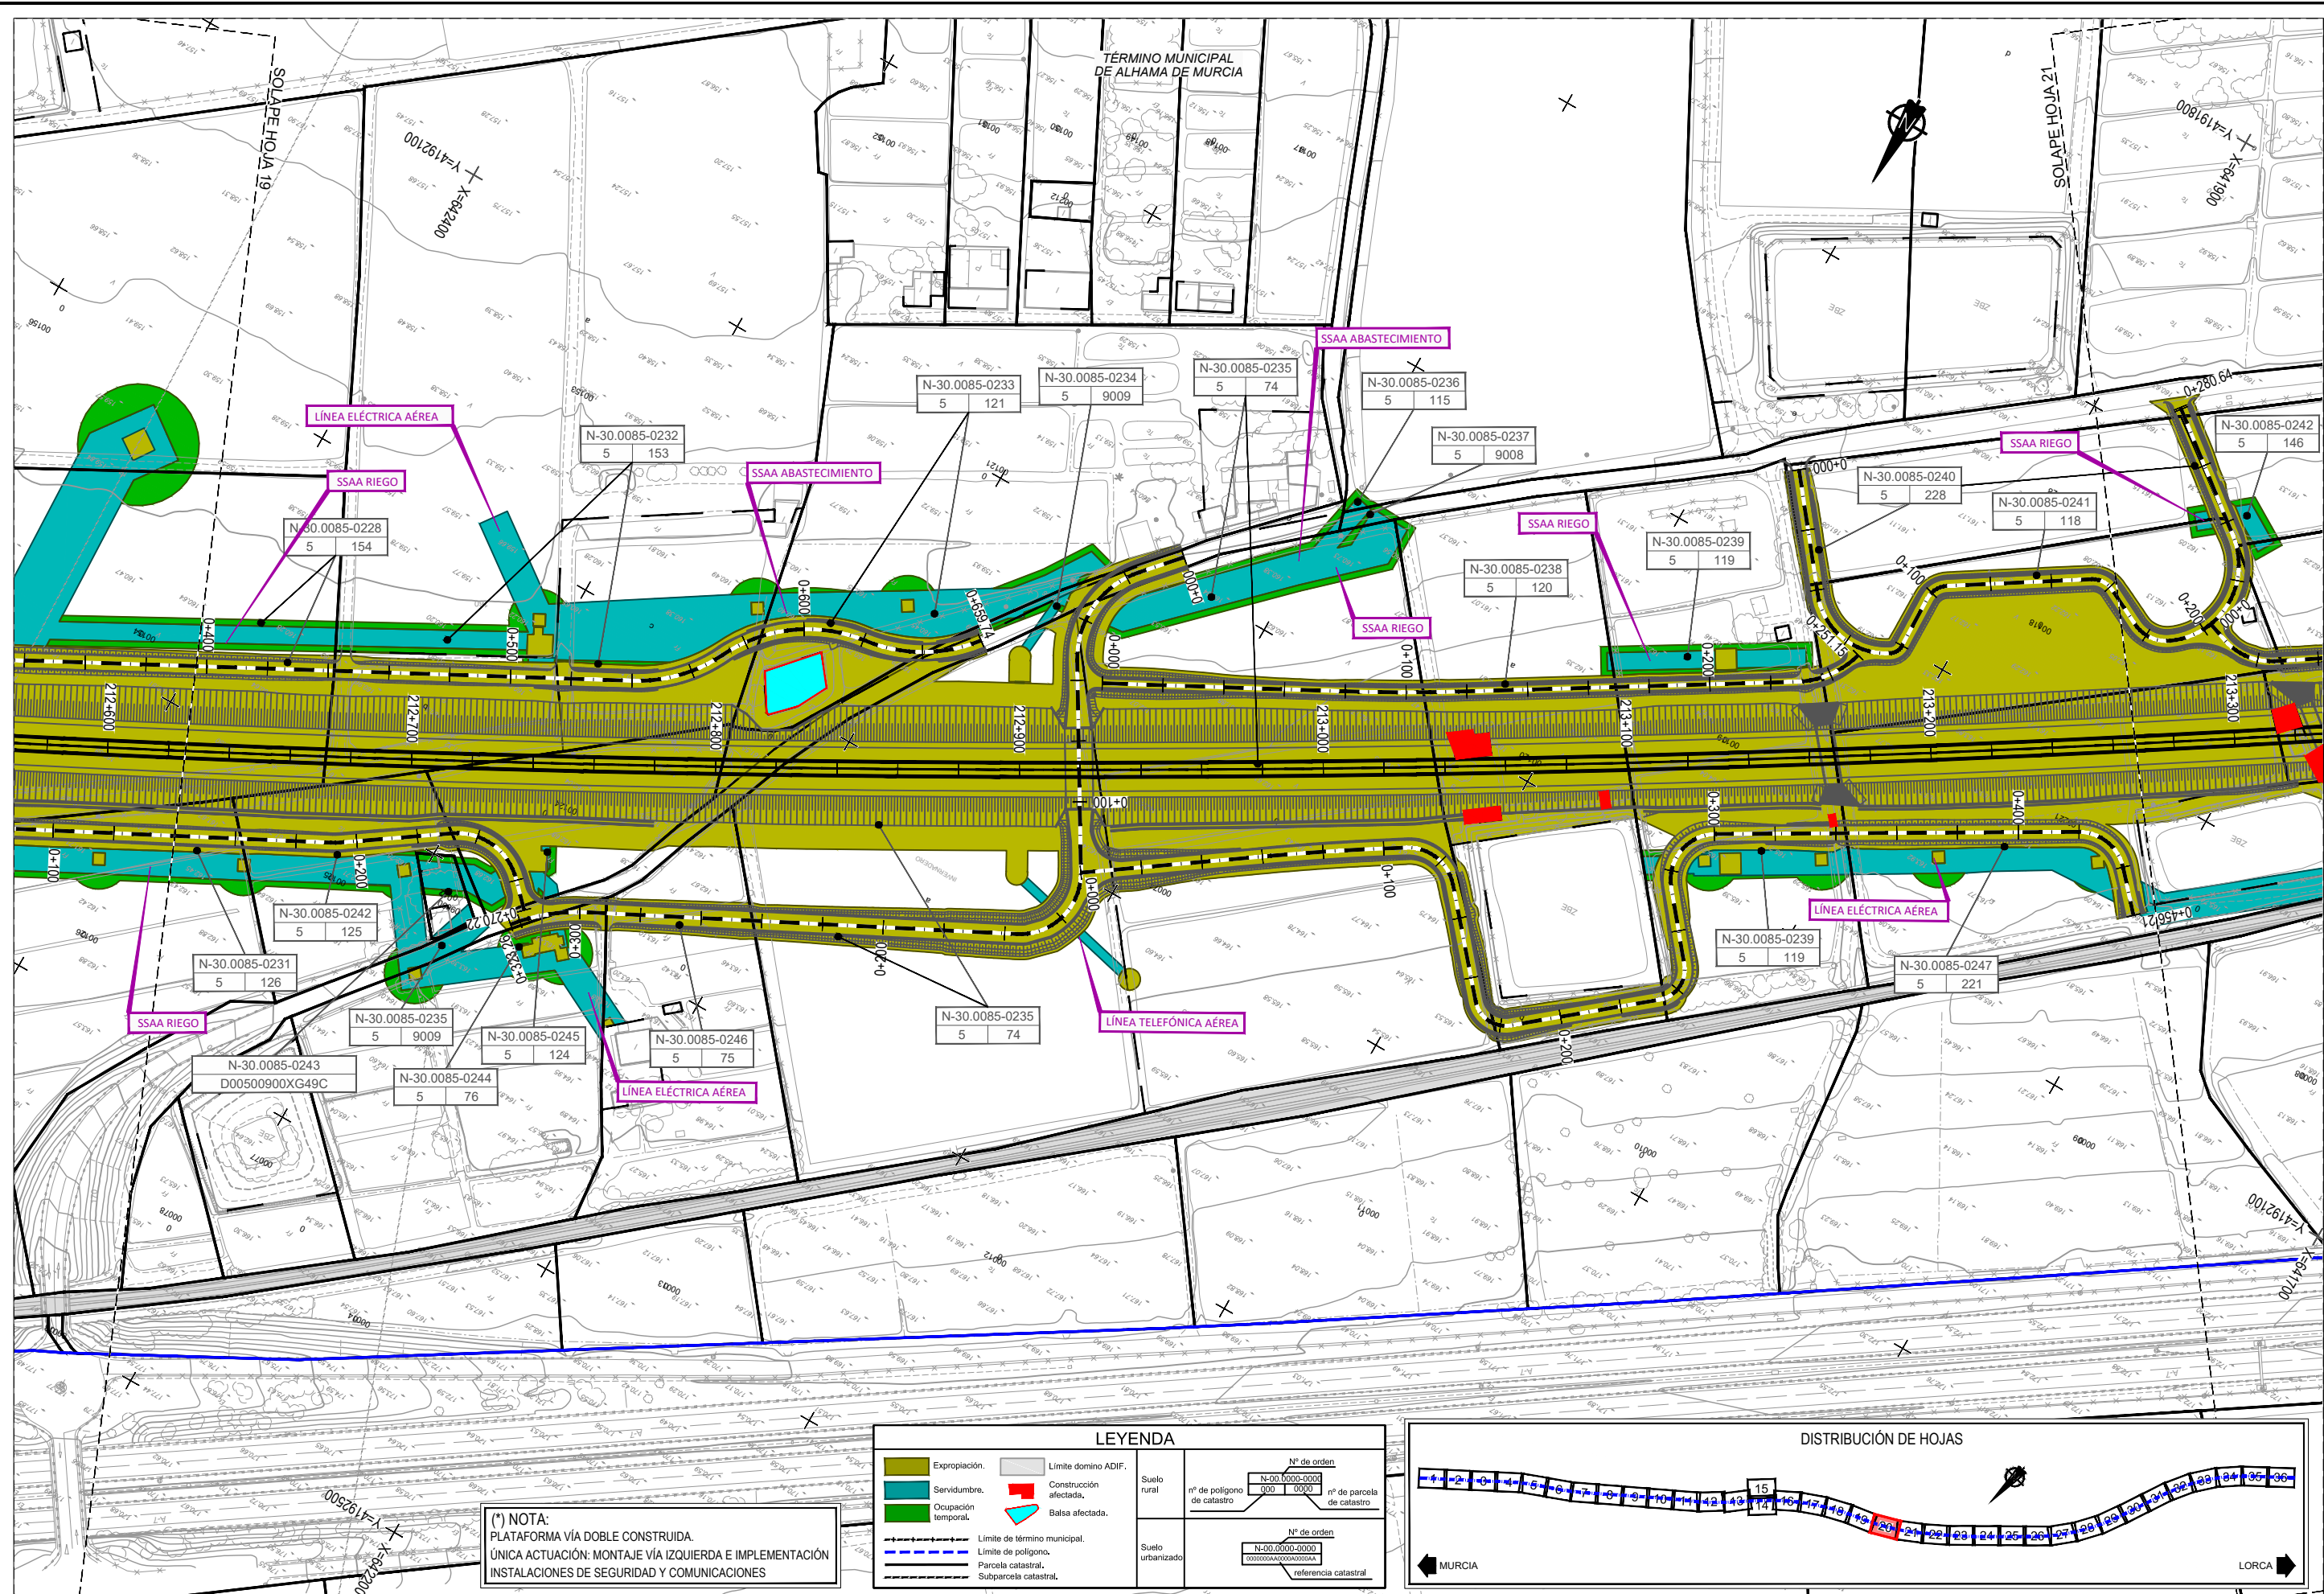

(*) NOTA:
PLATAFORMA VÍA DOBLE CONSTRUIDA.
UNICA ACTUACIÓN: MONTAJE VÍA IZQUIERDA E IMPLEMENTACIÓN
INSTALACIONES DE SEGURIDAD Y COMUNICACIONES

LEYENDA			
Expropiación.	Límite dominio ADIF.		Suelo rural
Servidumbre.	Construcción afectada.		
Ocupación temporal.	Balsa afectada.		Suelo urbanizado
Límite de término municipal.			
Límite de polígono.			
Parcela catastral.			
Subparcela catastral.			

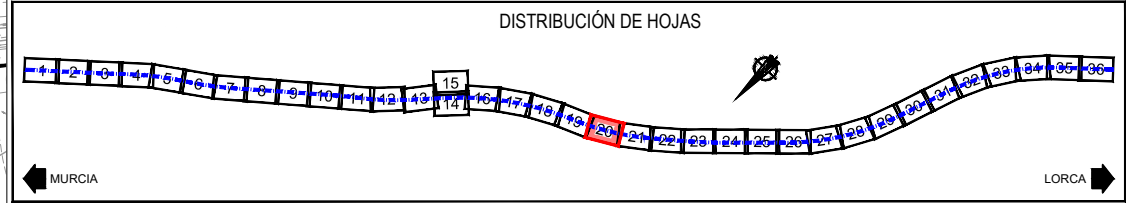

TÍTULO
PROYECTO DE CONSTRUCCIÓN DE PLATAFORMA DEL CORREDOR
MEDITERRÁNEO DE ALTA VELOCIDAD MURCIA - ALMERÍA
TRAMO: SANGONERA - LORCA

AUTOR DEL PROYECTO

FELIX ZAPATA PARRA

ESCALA ORIGINAL A1


1/1.000


Númerica Gráfica


FECHA
MARZO
2018


TÍTULO DEL PLANO
ANEJO DE EXPROPIACIONES
PLANOS DE EXPROPIACIONES


Nº DE PLANO
26.5
Hoja 20 de 72

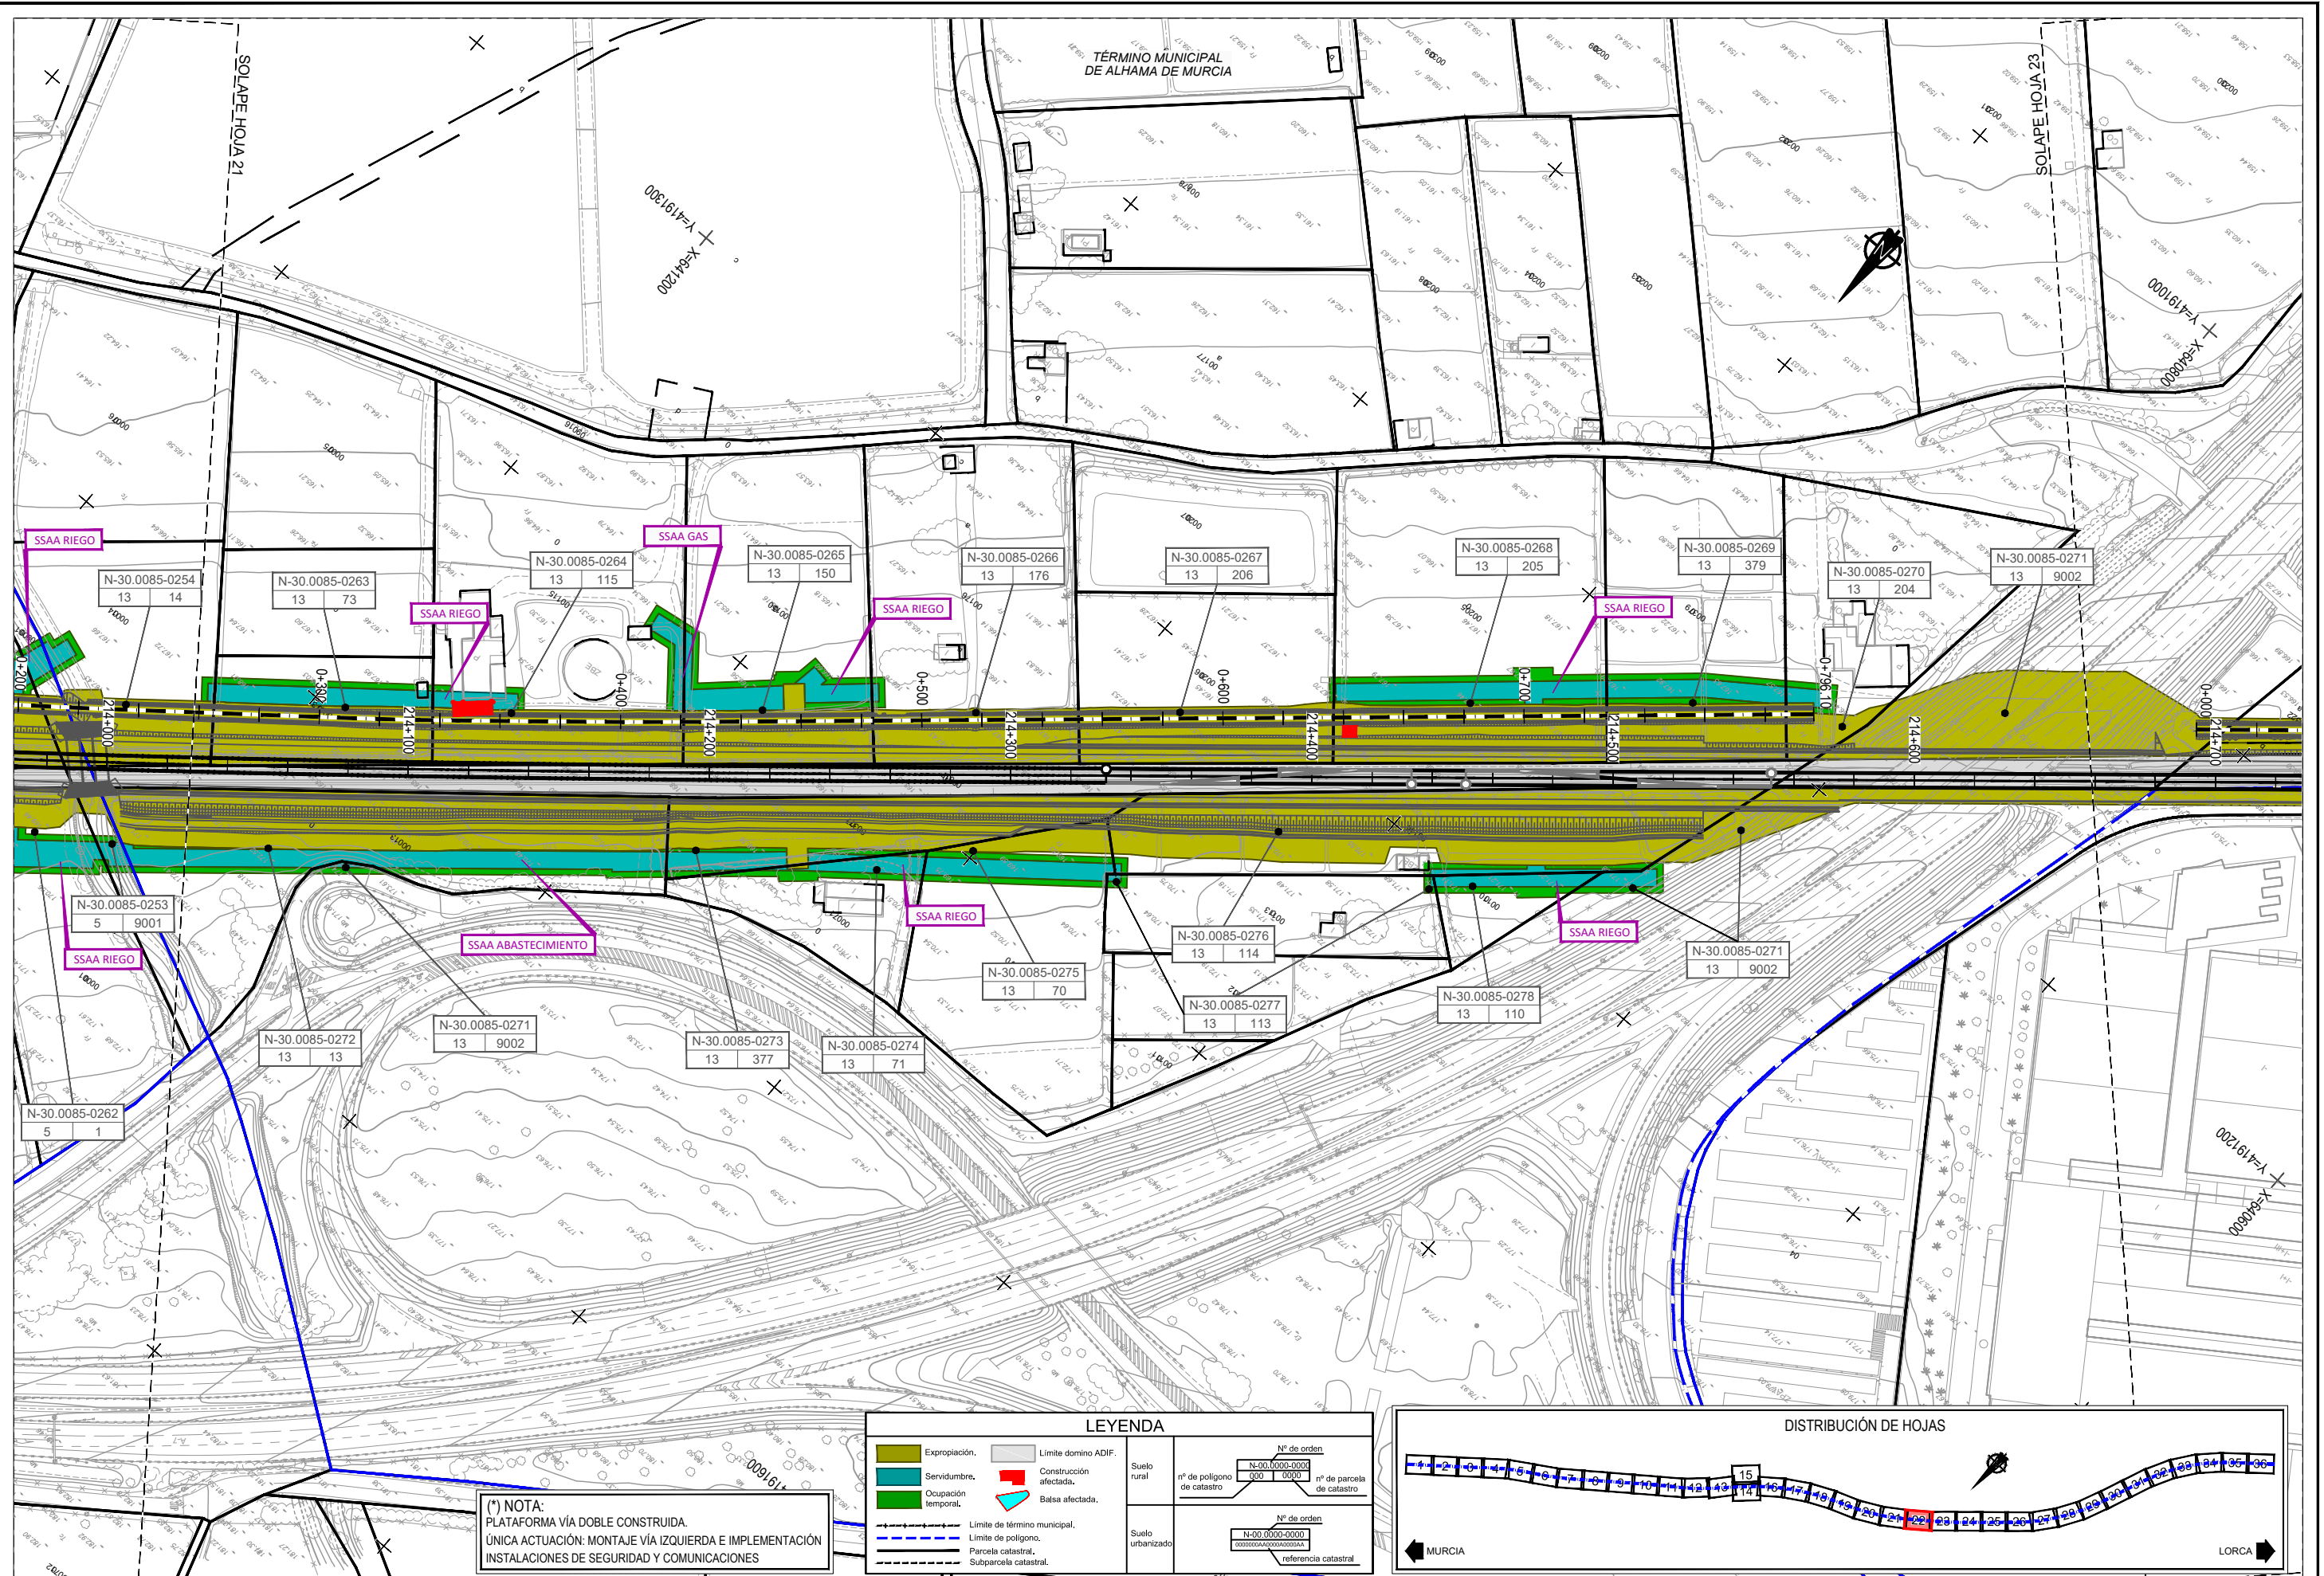

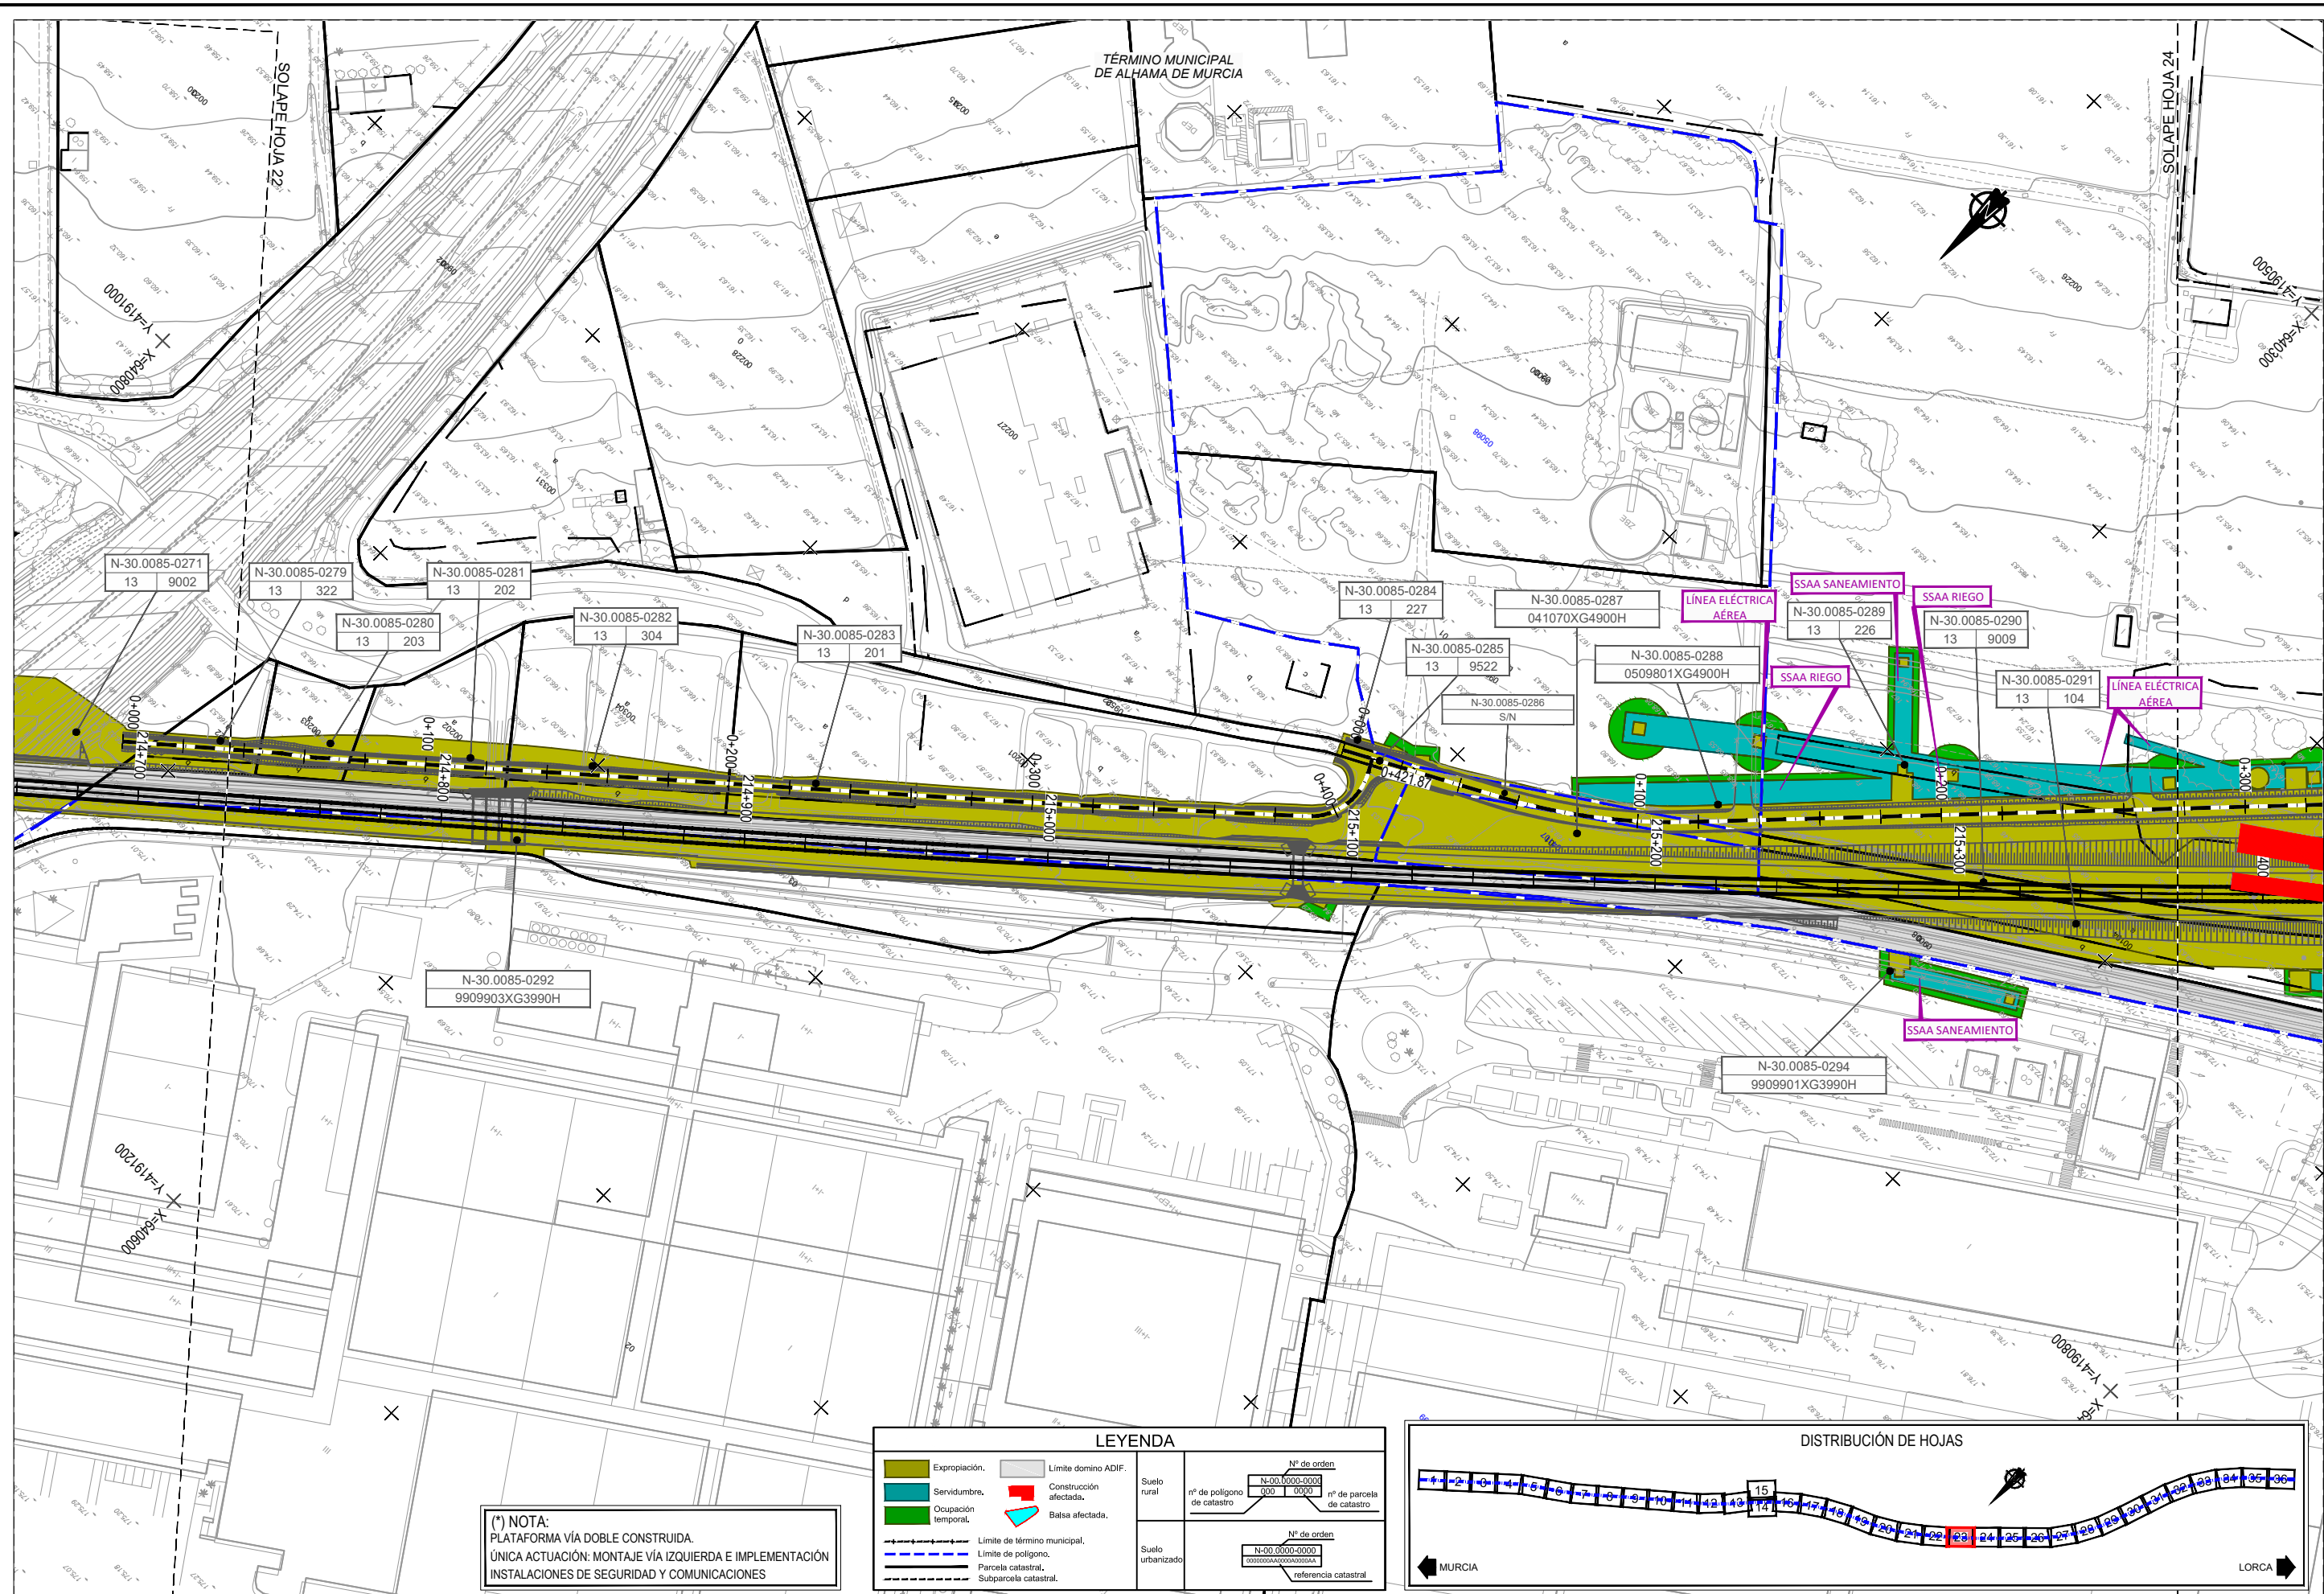

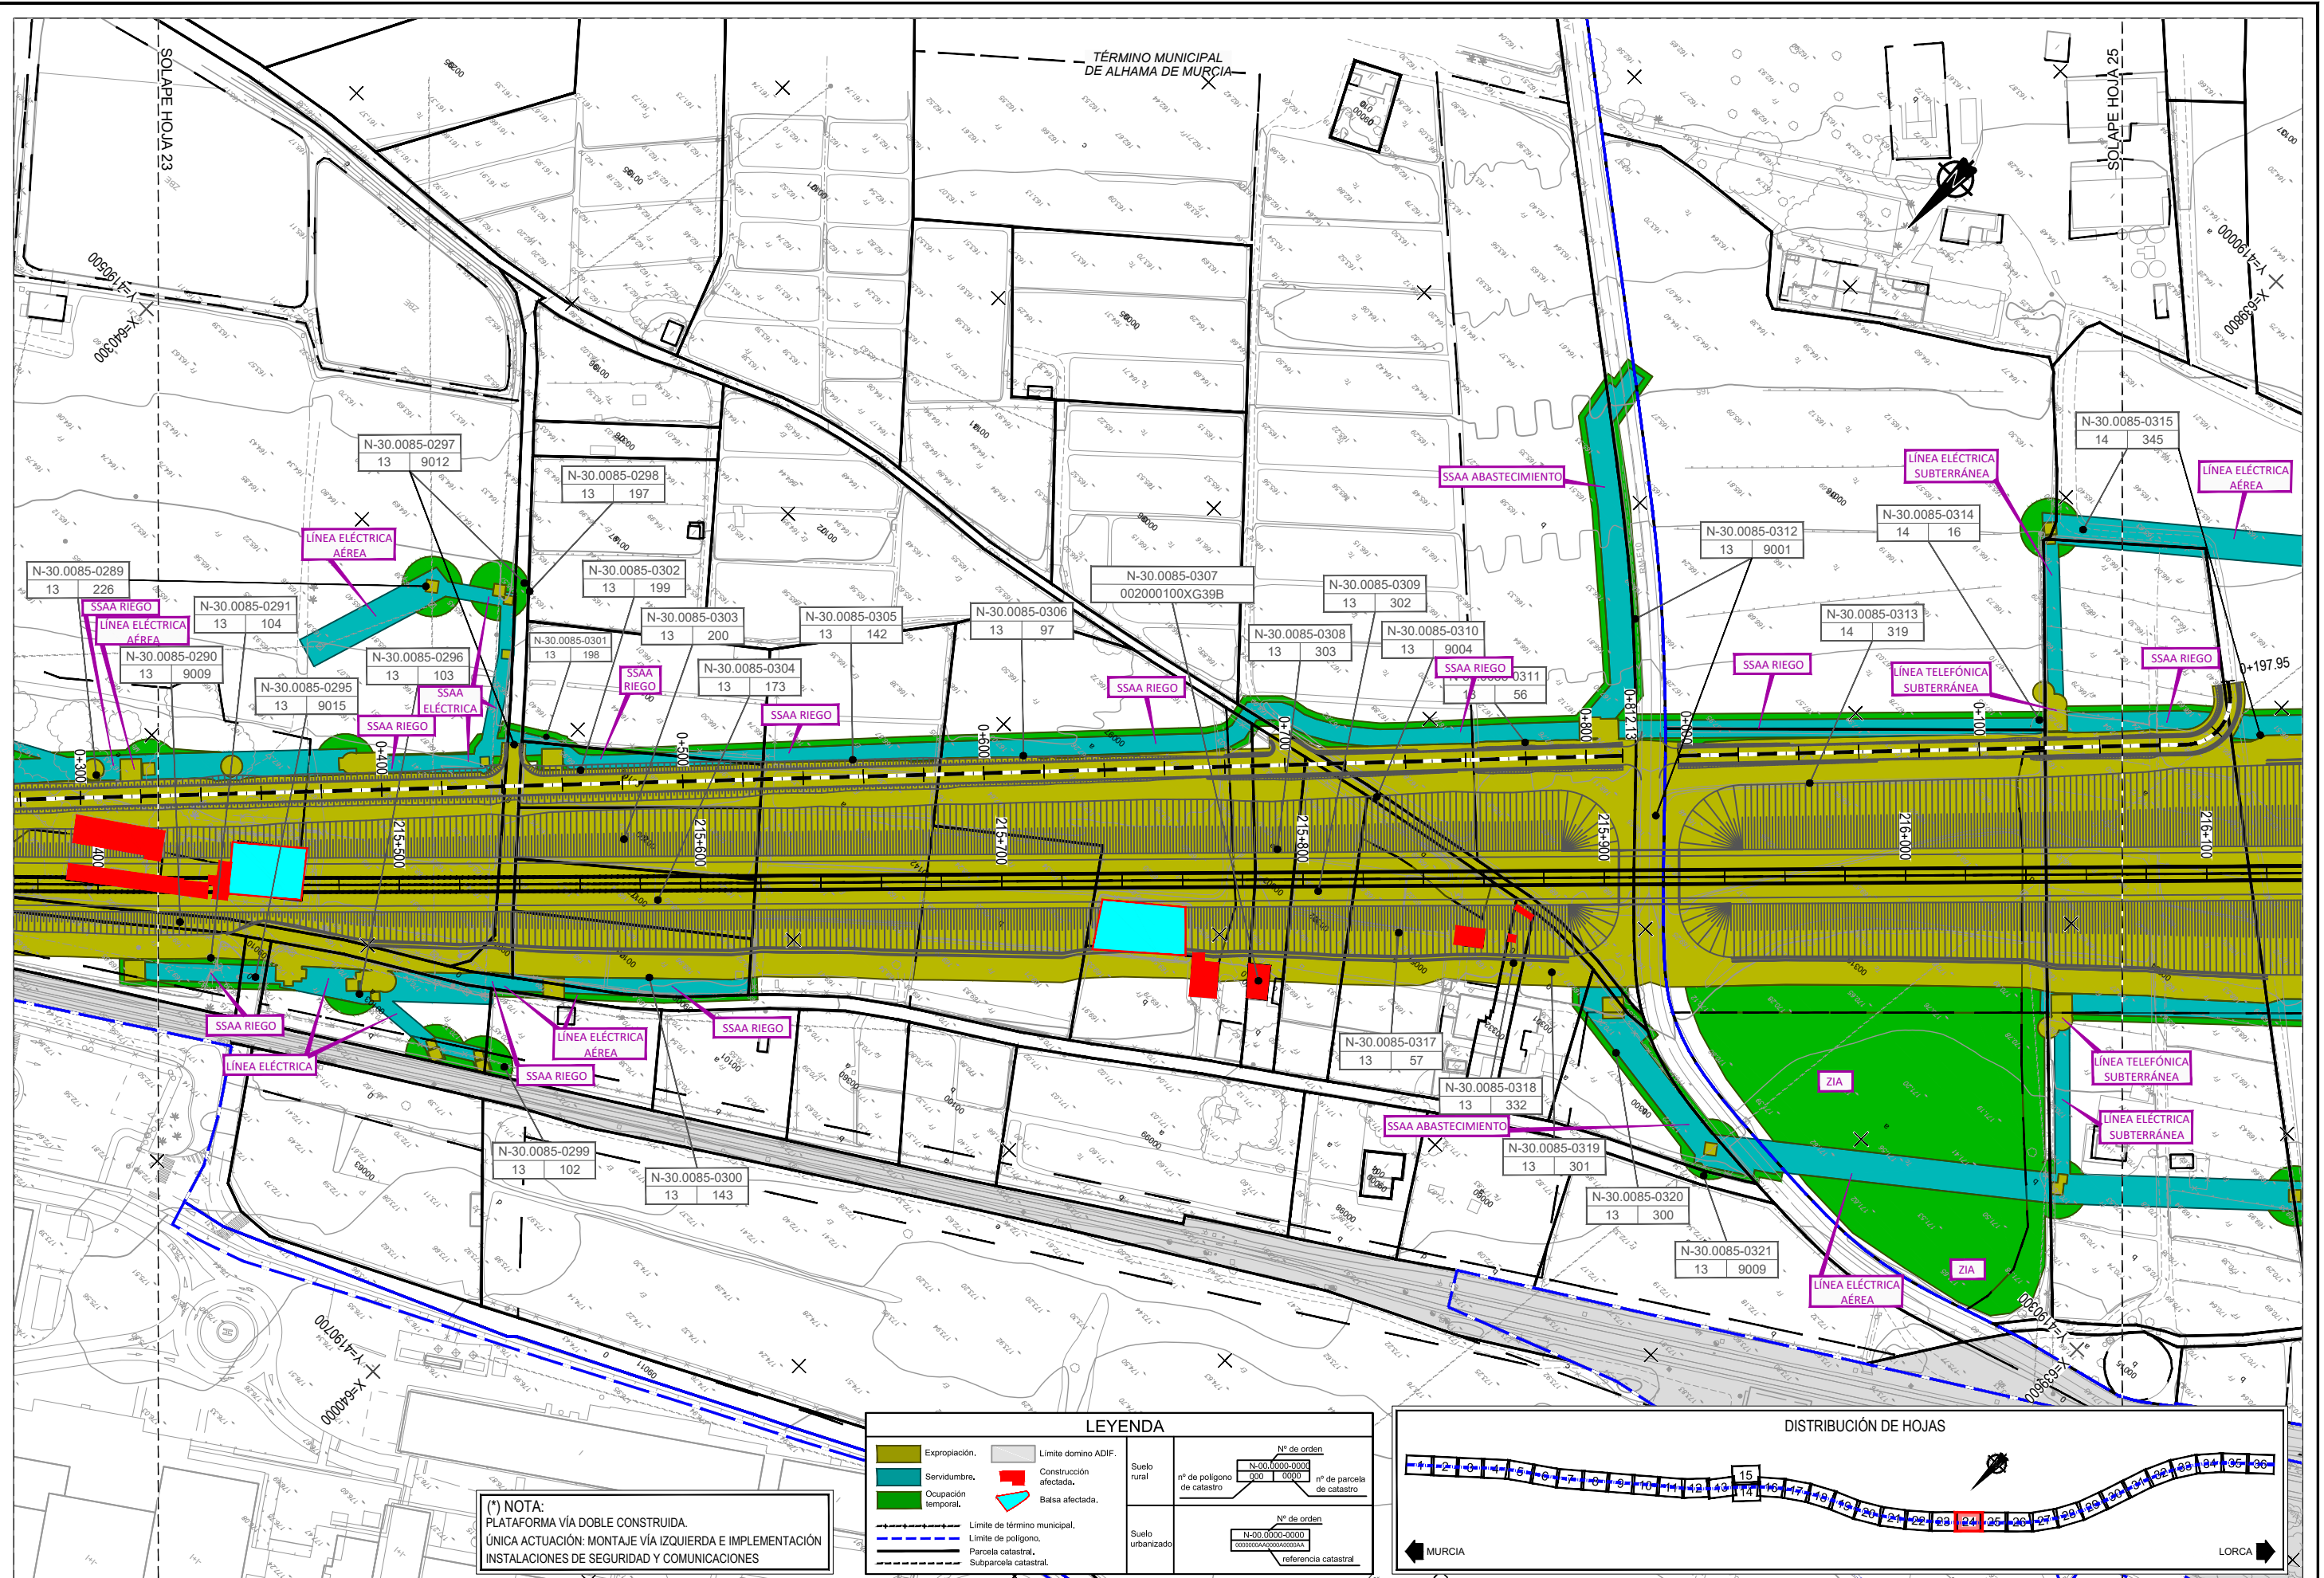


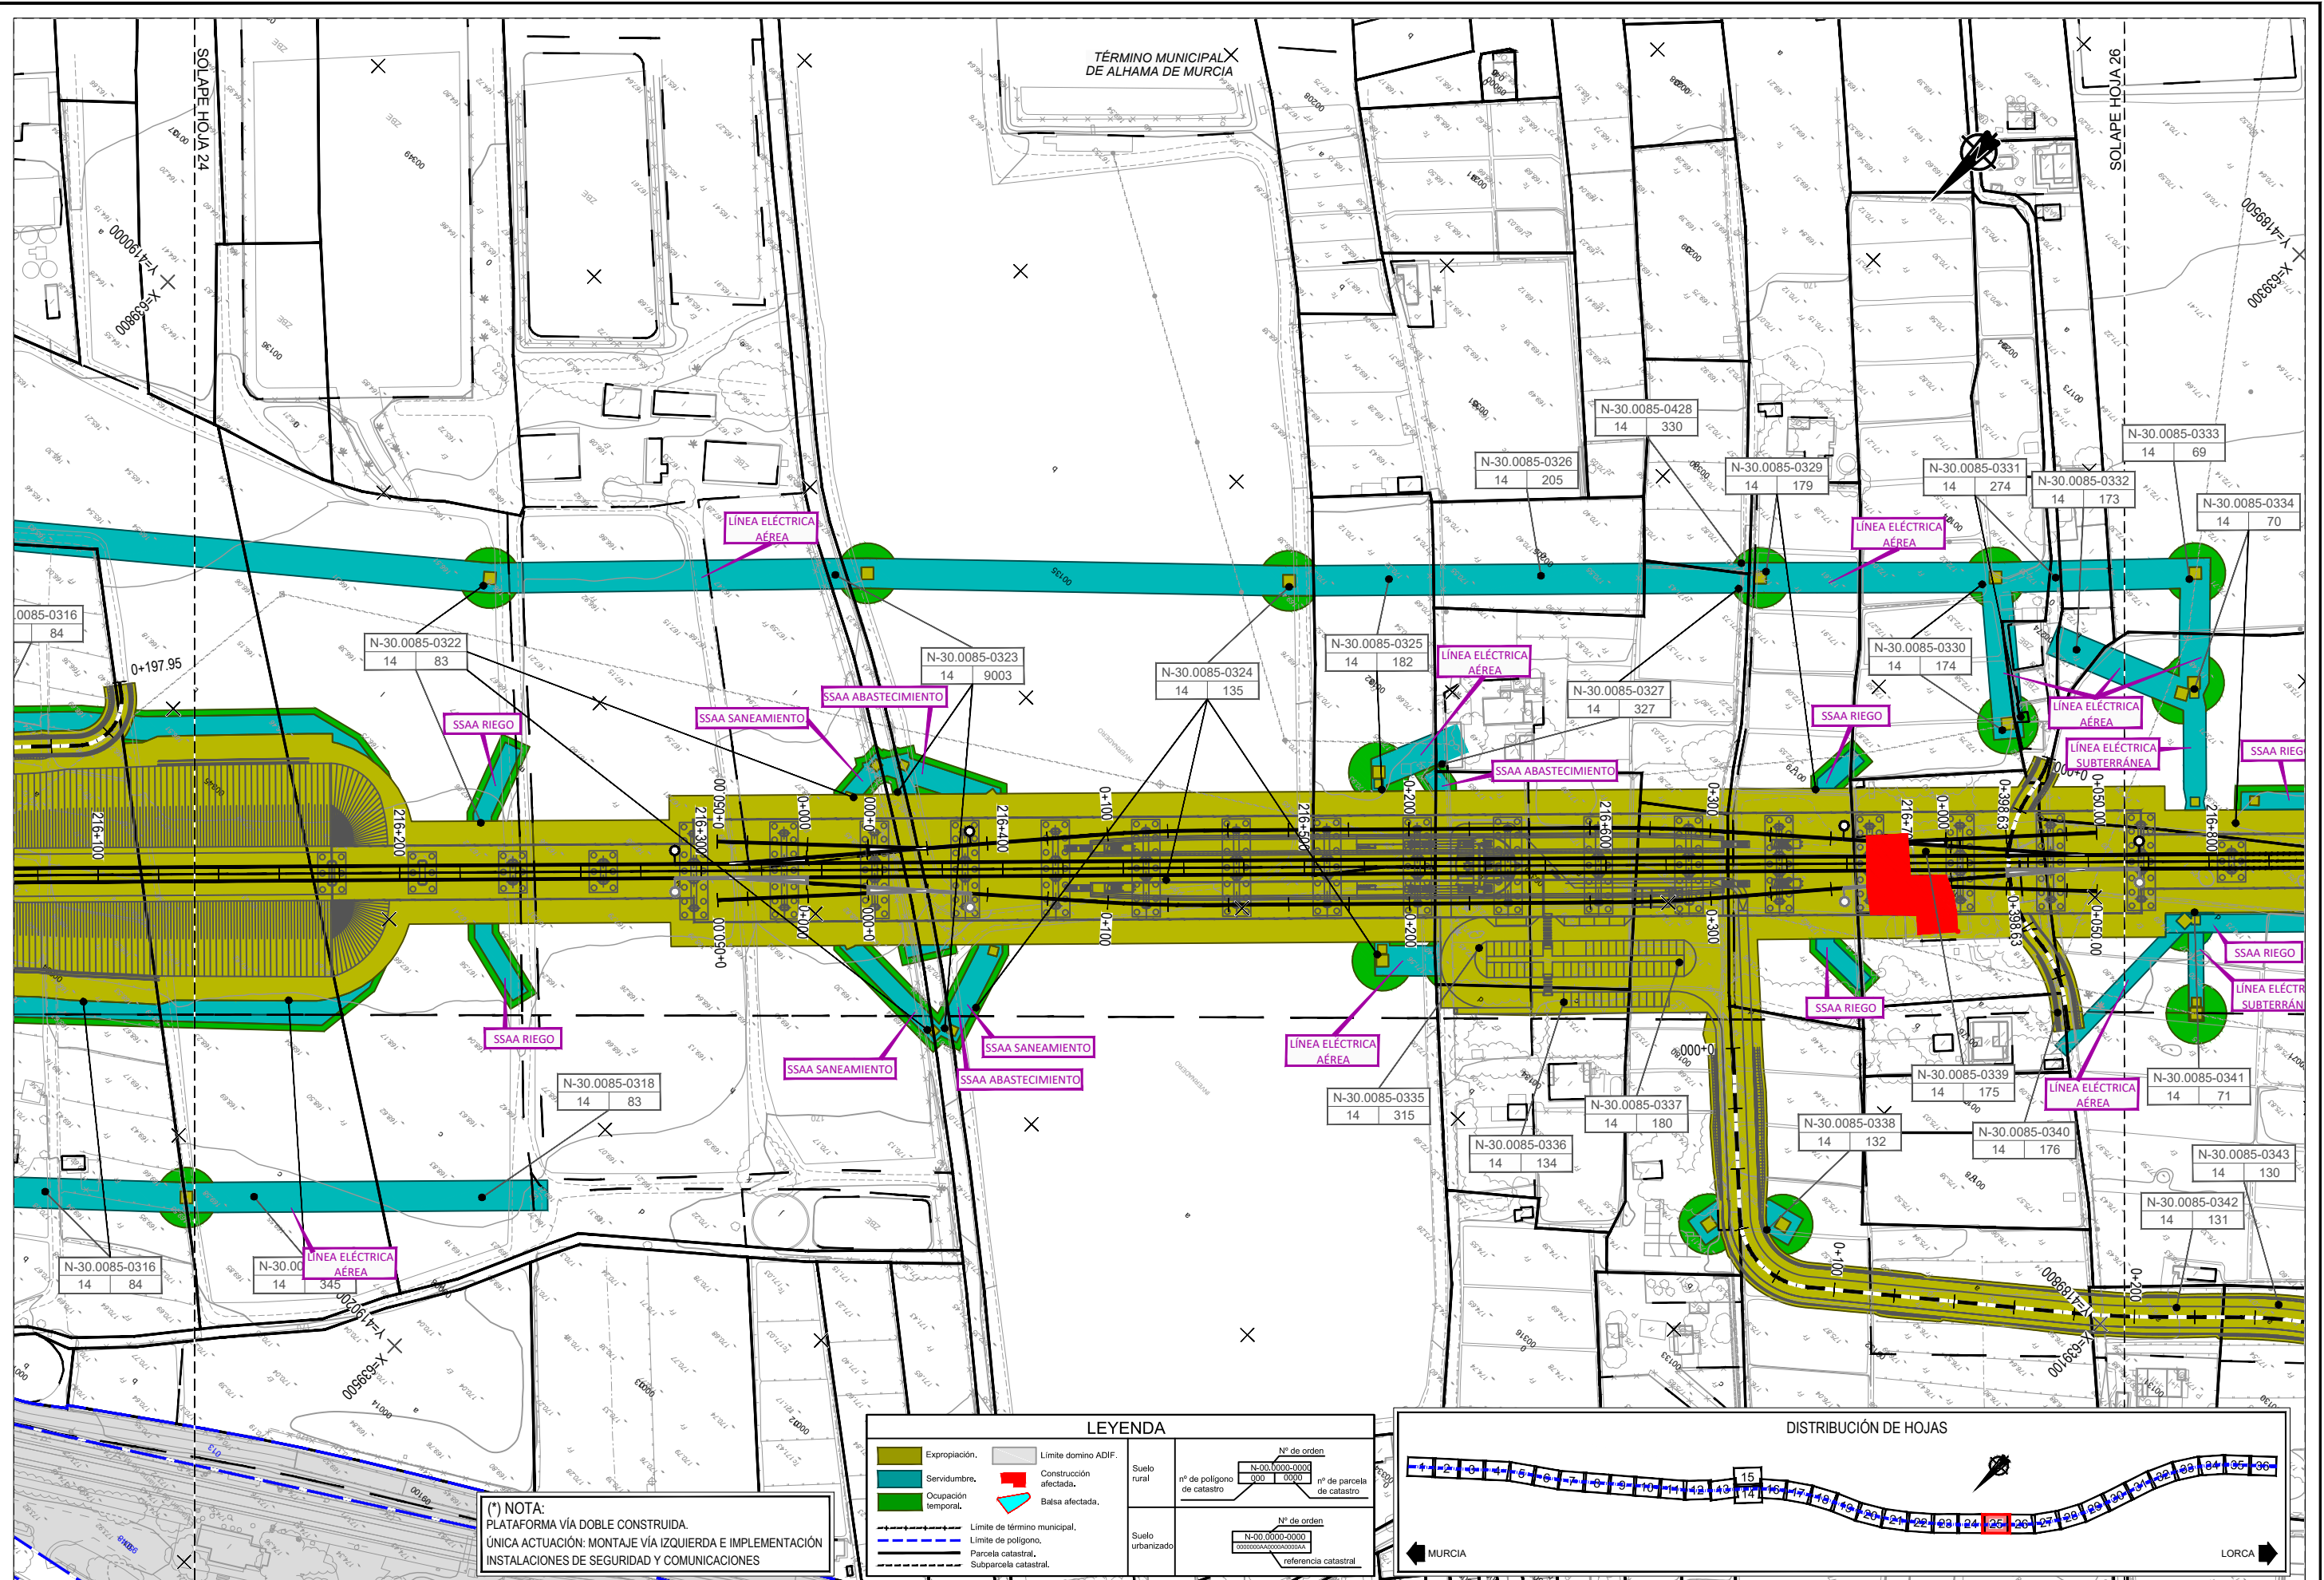

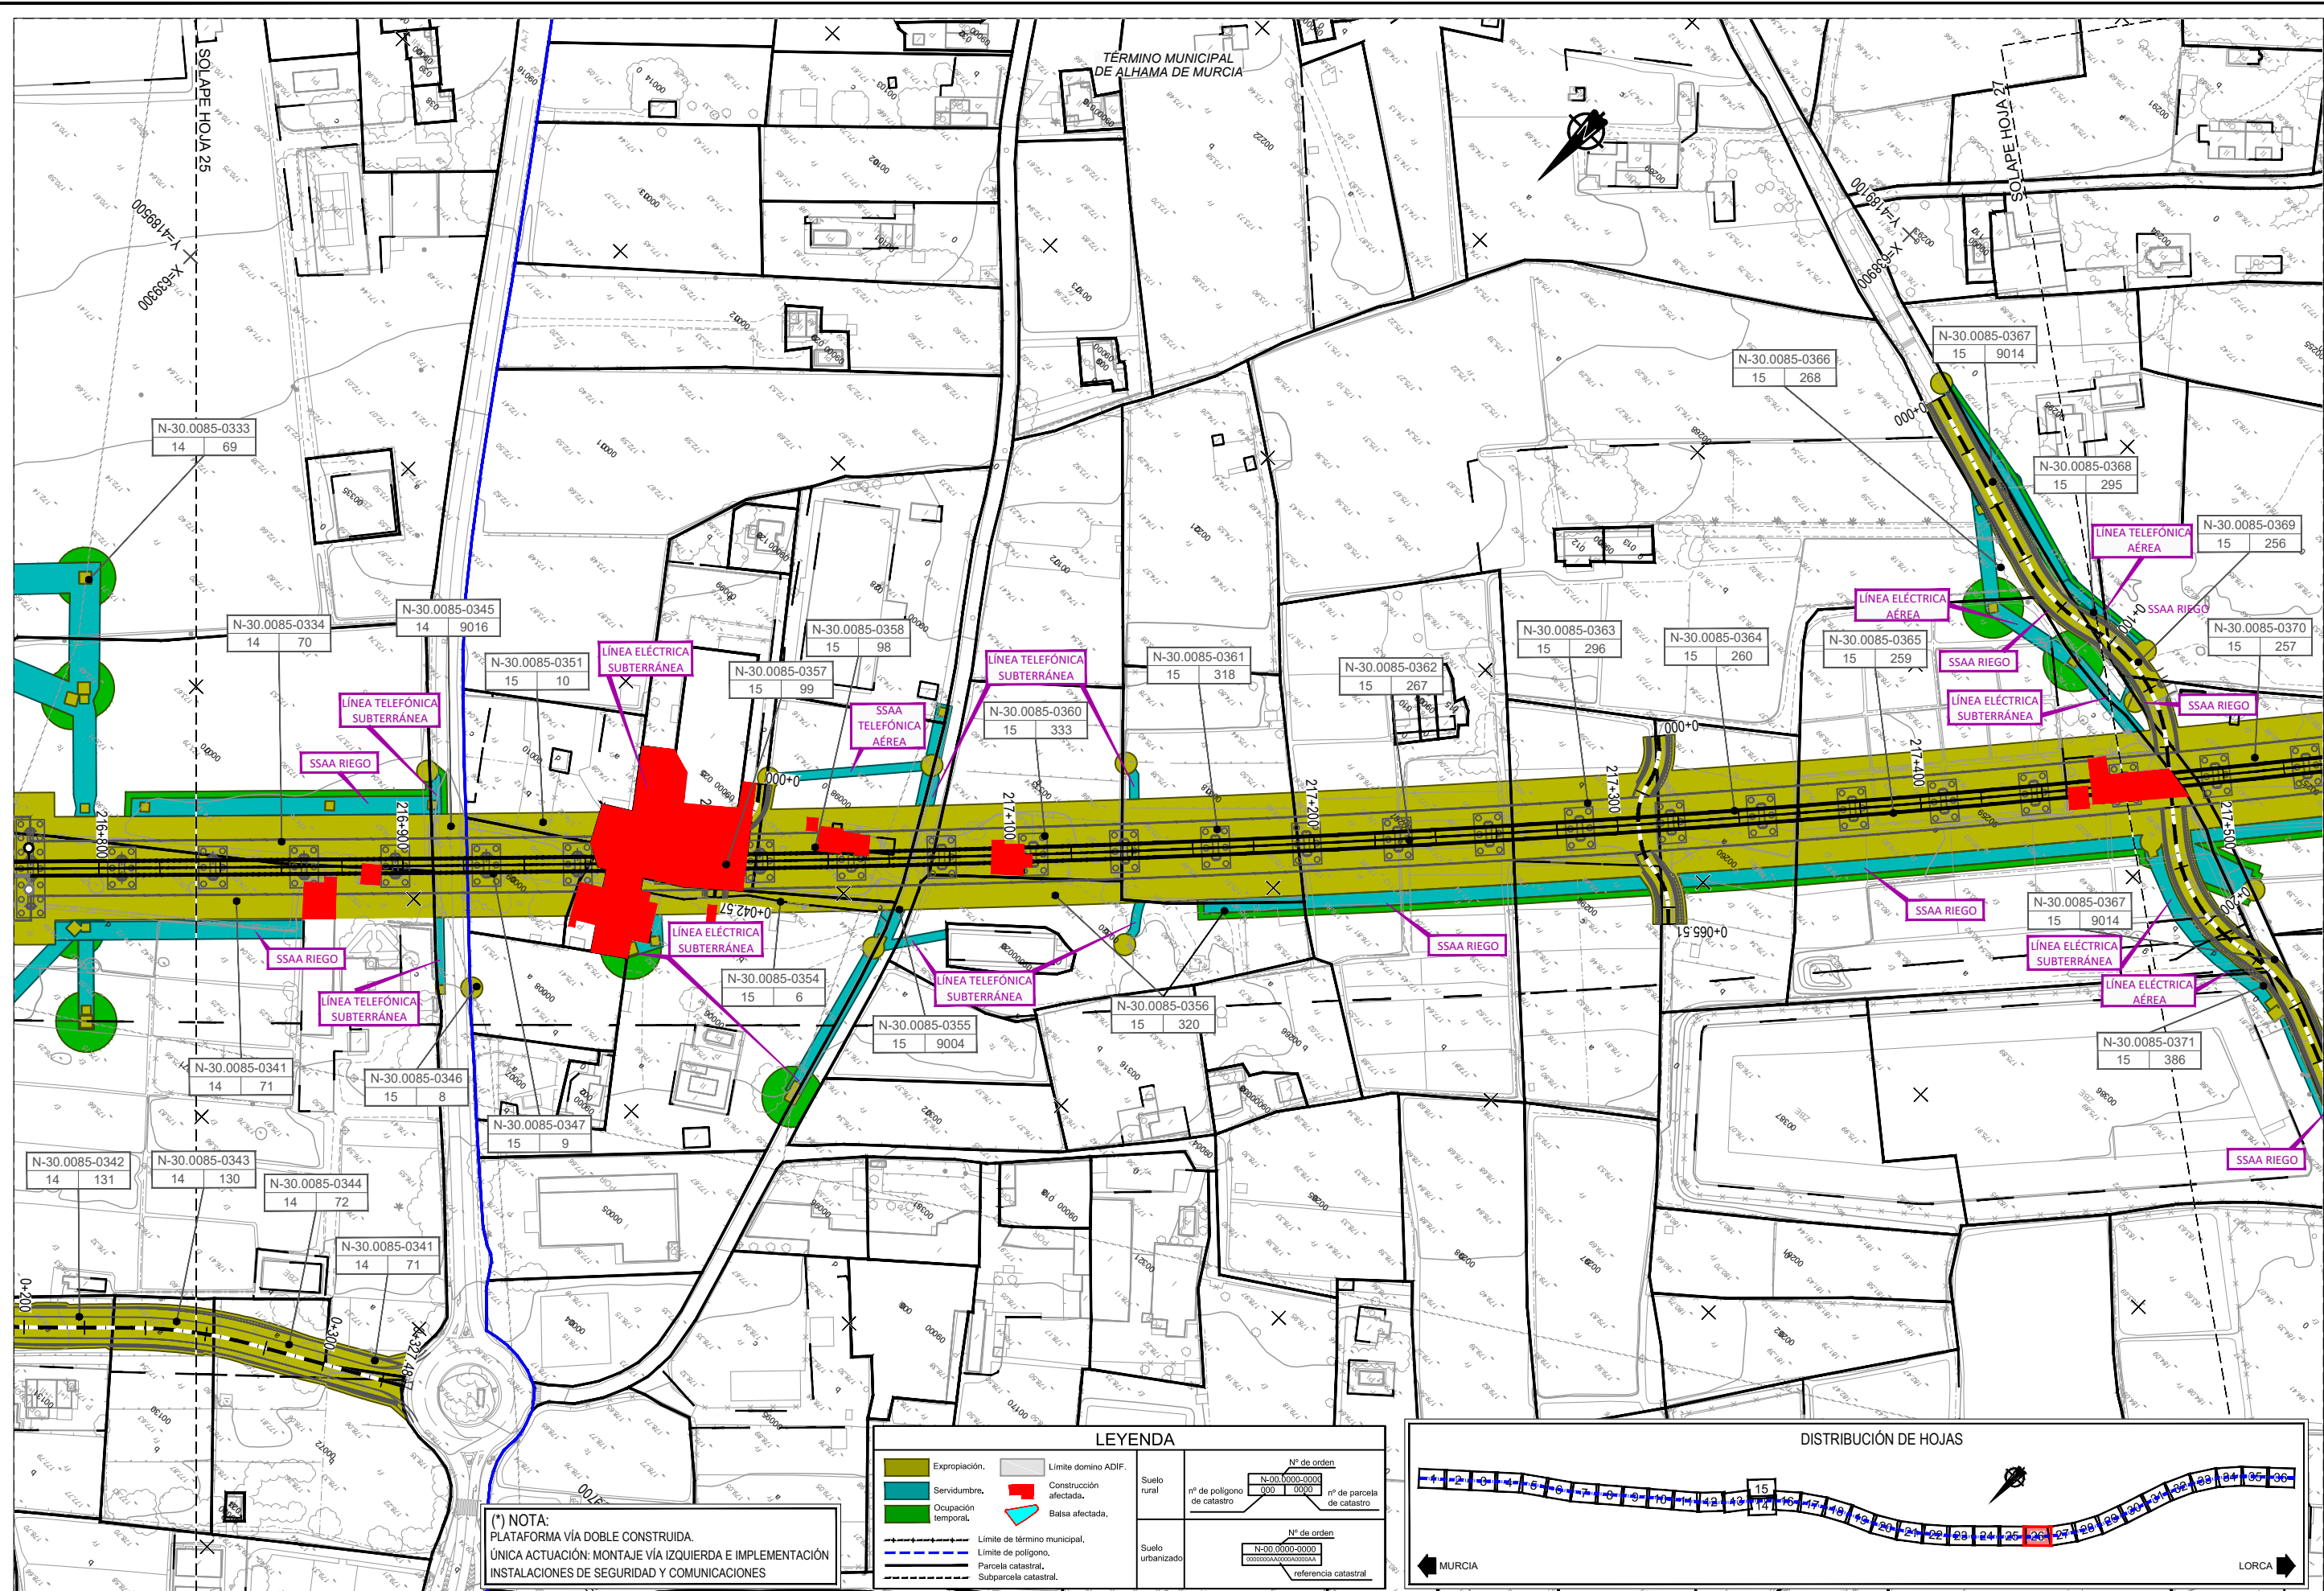

(*) NOTA:
PLATAFORMA VÍA DOBLE CONSTRUIDA.
ÚNICA ACTUACIÓN: MONTAJE VÍA IZQUIERDA E IMPLEMENTACIÓN
INSTALACIONES DE SEGURIDAD Y COMUNICACIONES

LEYENDA	
	Expropiación.
	Servidumbre.
	Ocupación temporal.
	Limite dominio ADIF.
	Construcción afectada.
	Balsa afectada.
	Limite de término municipal.
	Limite de polígono.
	Parcela catastral.
	Subparcela catastral.

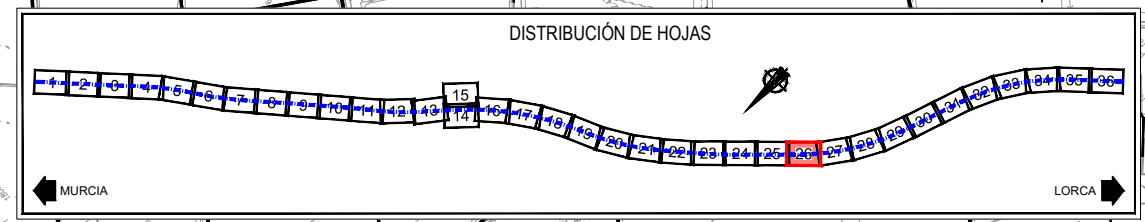

TÍTULO
PROYECTO DE CONSTRUCCIÓN DE PLATAFORMA DEL CORREDOR
MEDITERRÁNEO DE ALTA VELOCIDAD MURCIA - ALMERÍA
TRAMO: SANGONERA - LORCA

AUTOR DEL PROYECTO

FELIX ZAPATA PARRA


ESCALA ORIGINAL A1
1/1.000


Númerica Gráfica


FECHA
MARZO
2018


TÍTULO DEL PLANO
ANEJO DE EXPROPIACIONES
PLANOS DE EXPROPIACIONES


Nº DE PLANO
26.5
Hoja 26 de 72

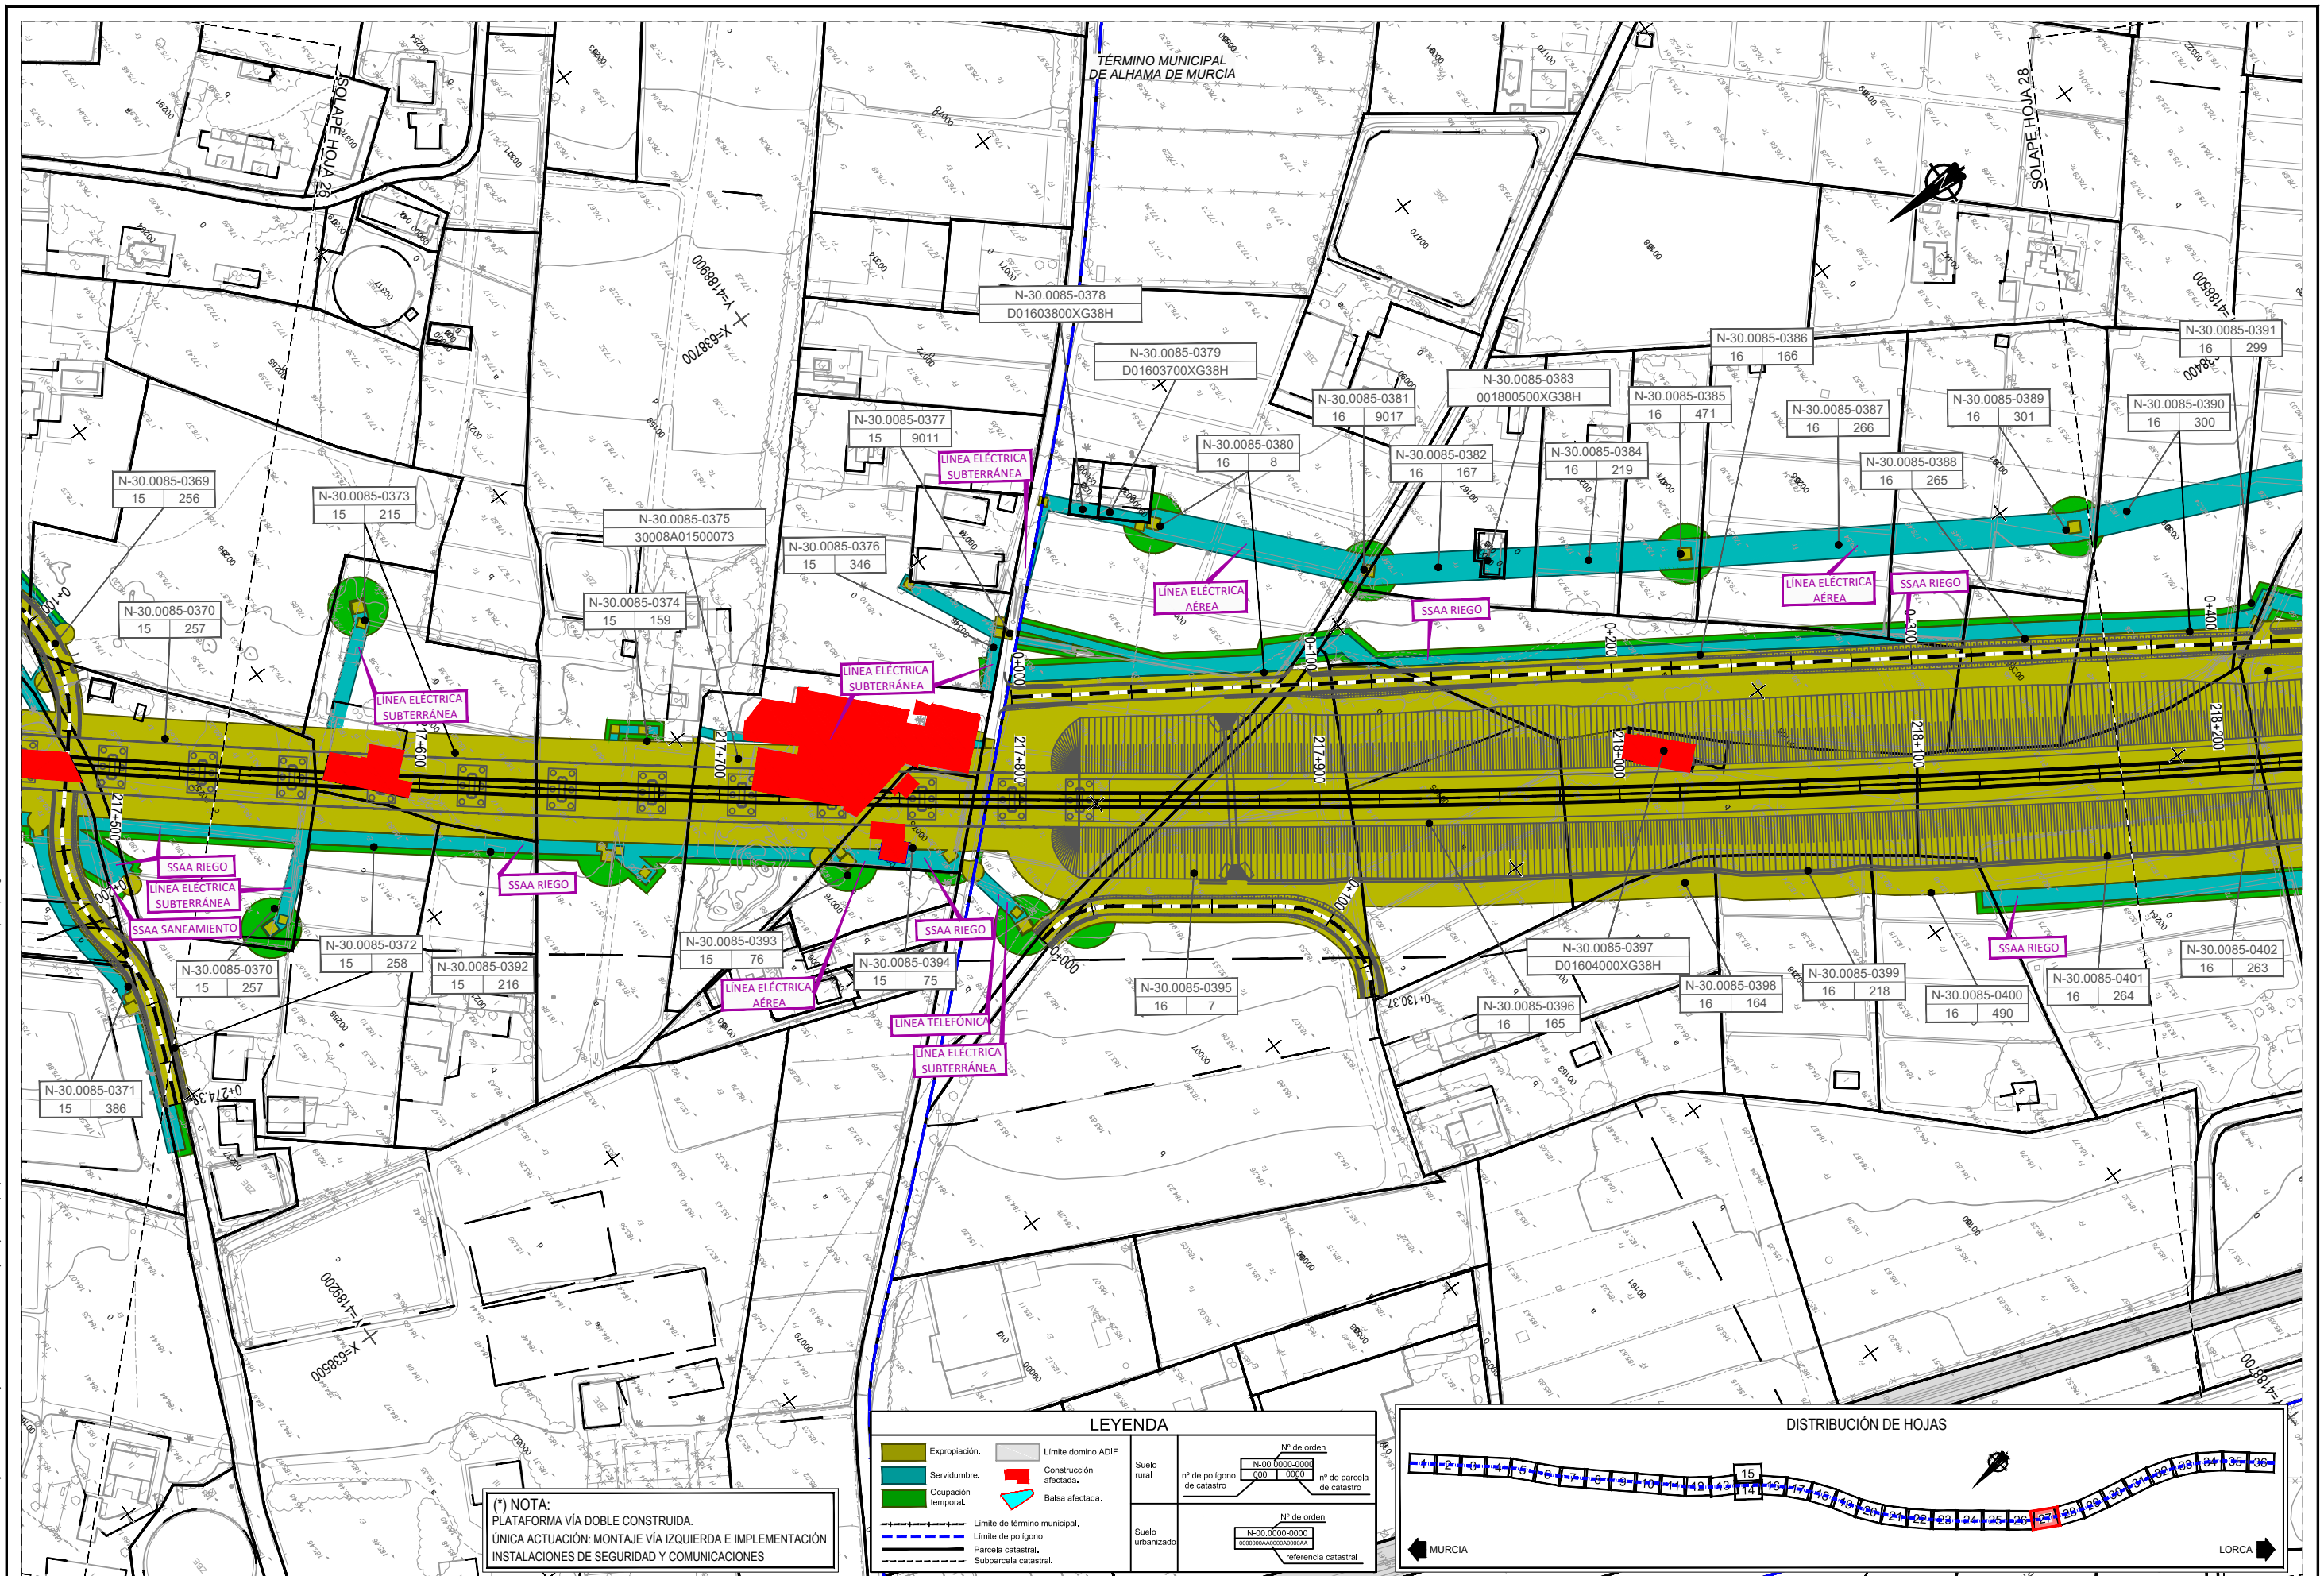

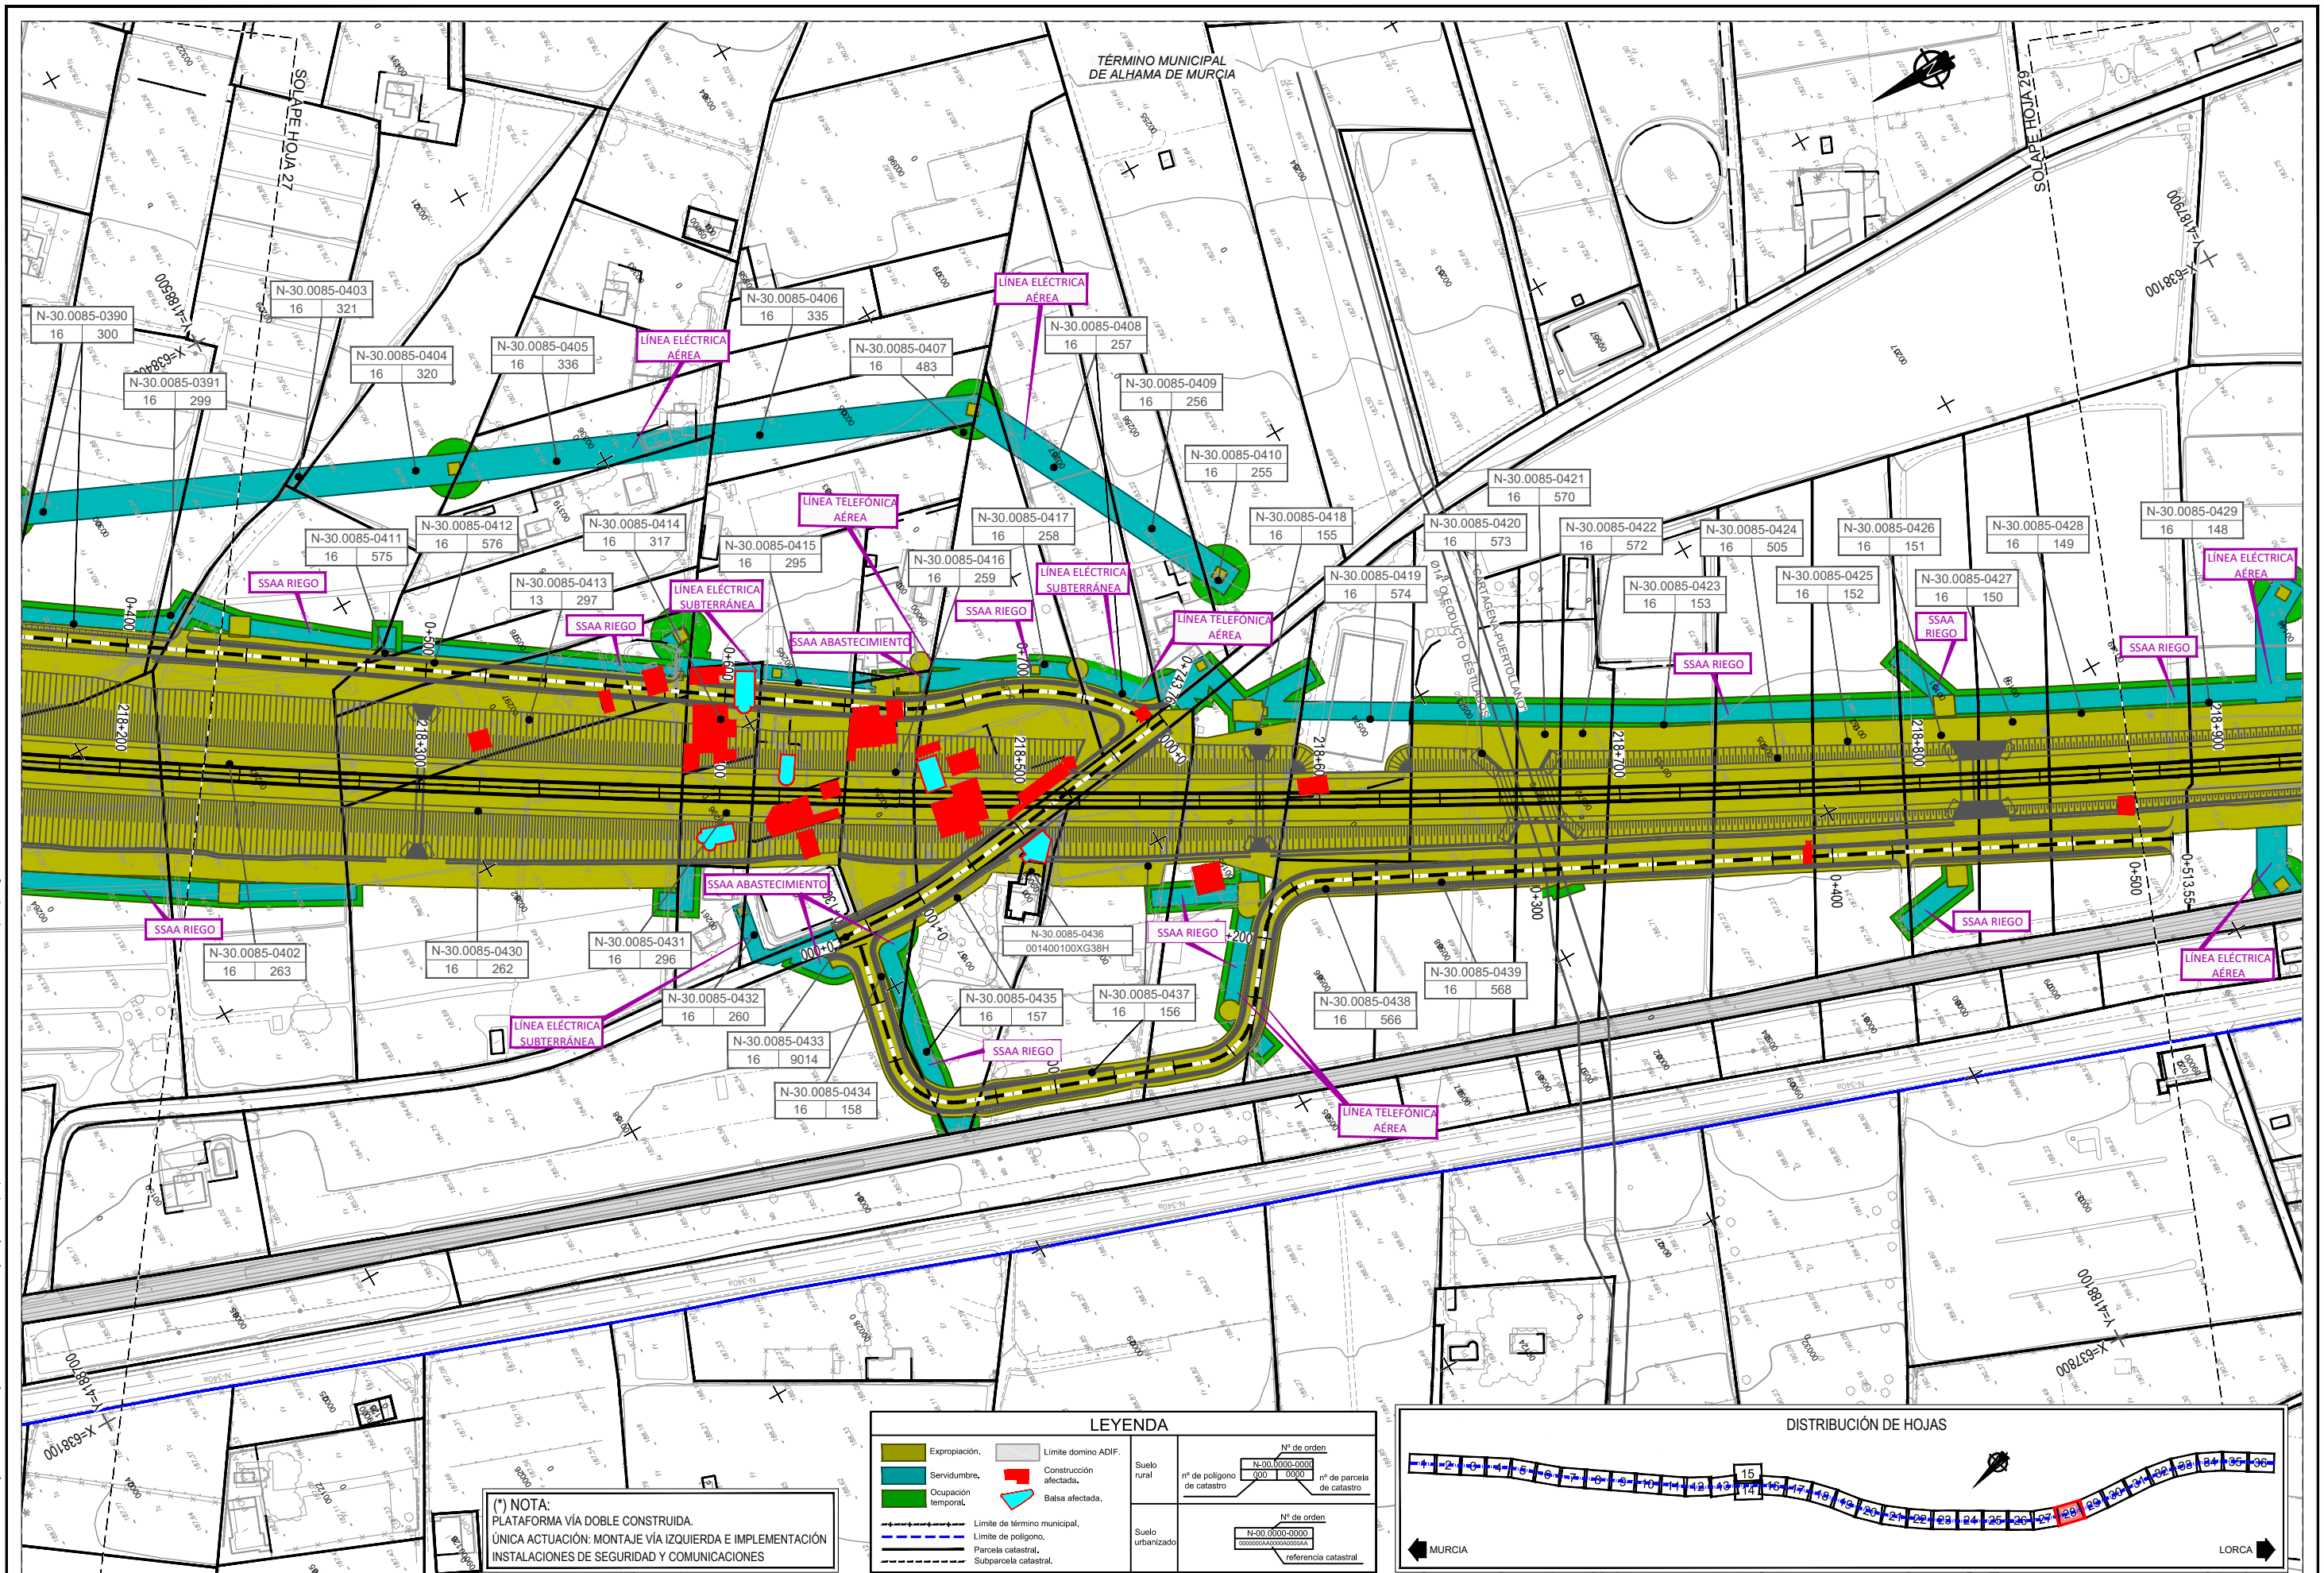

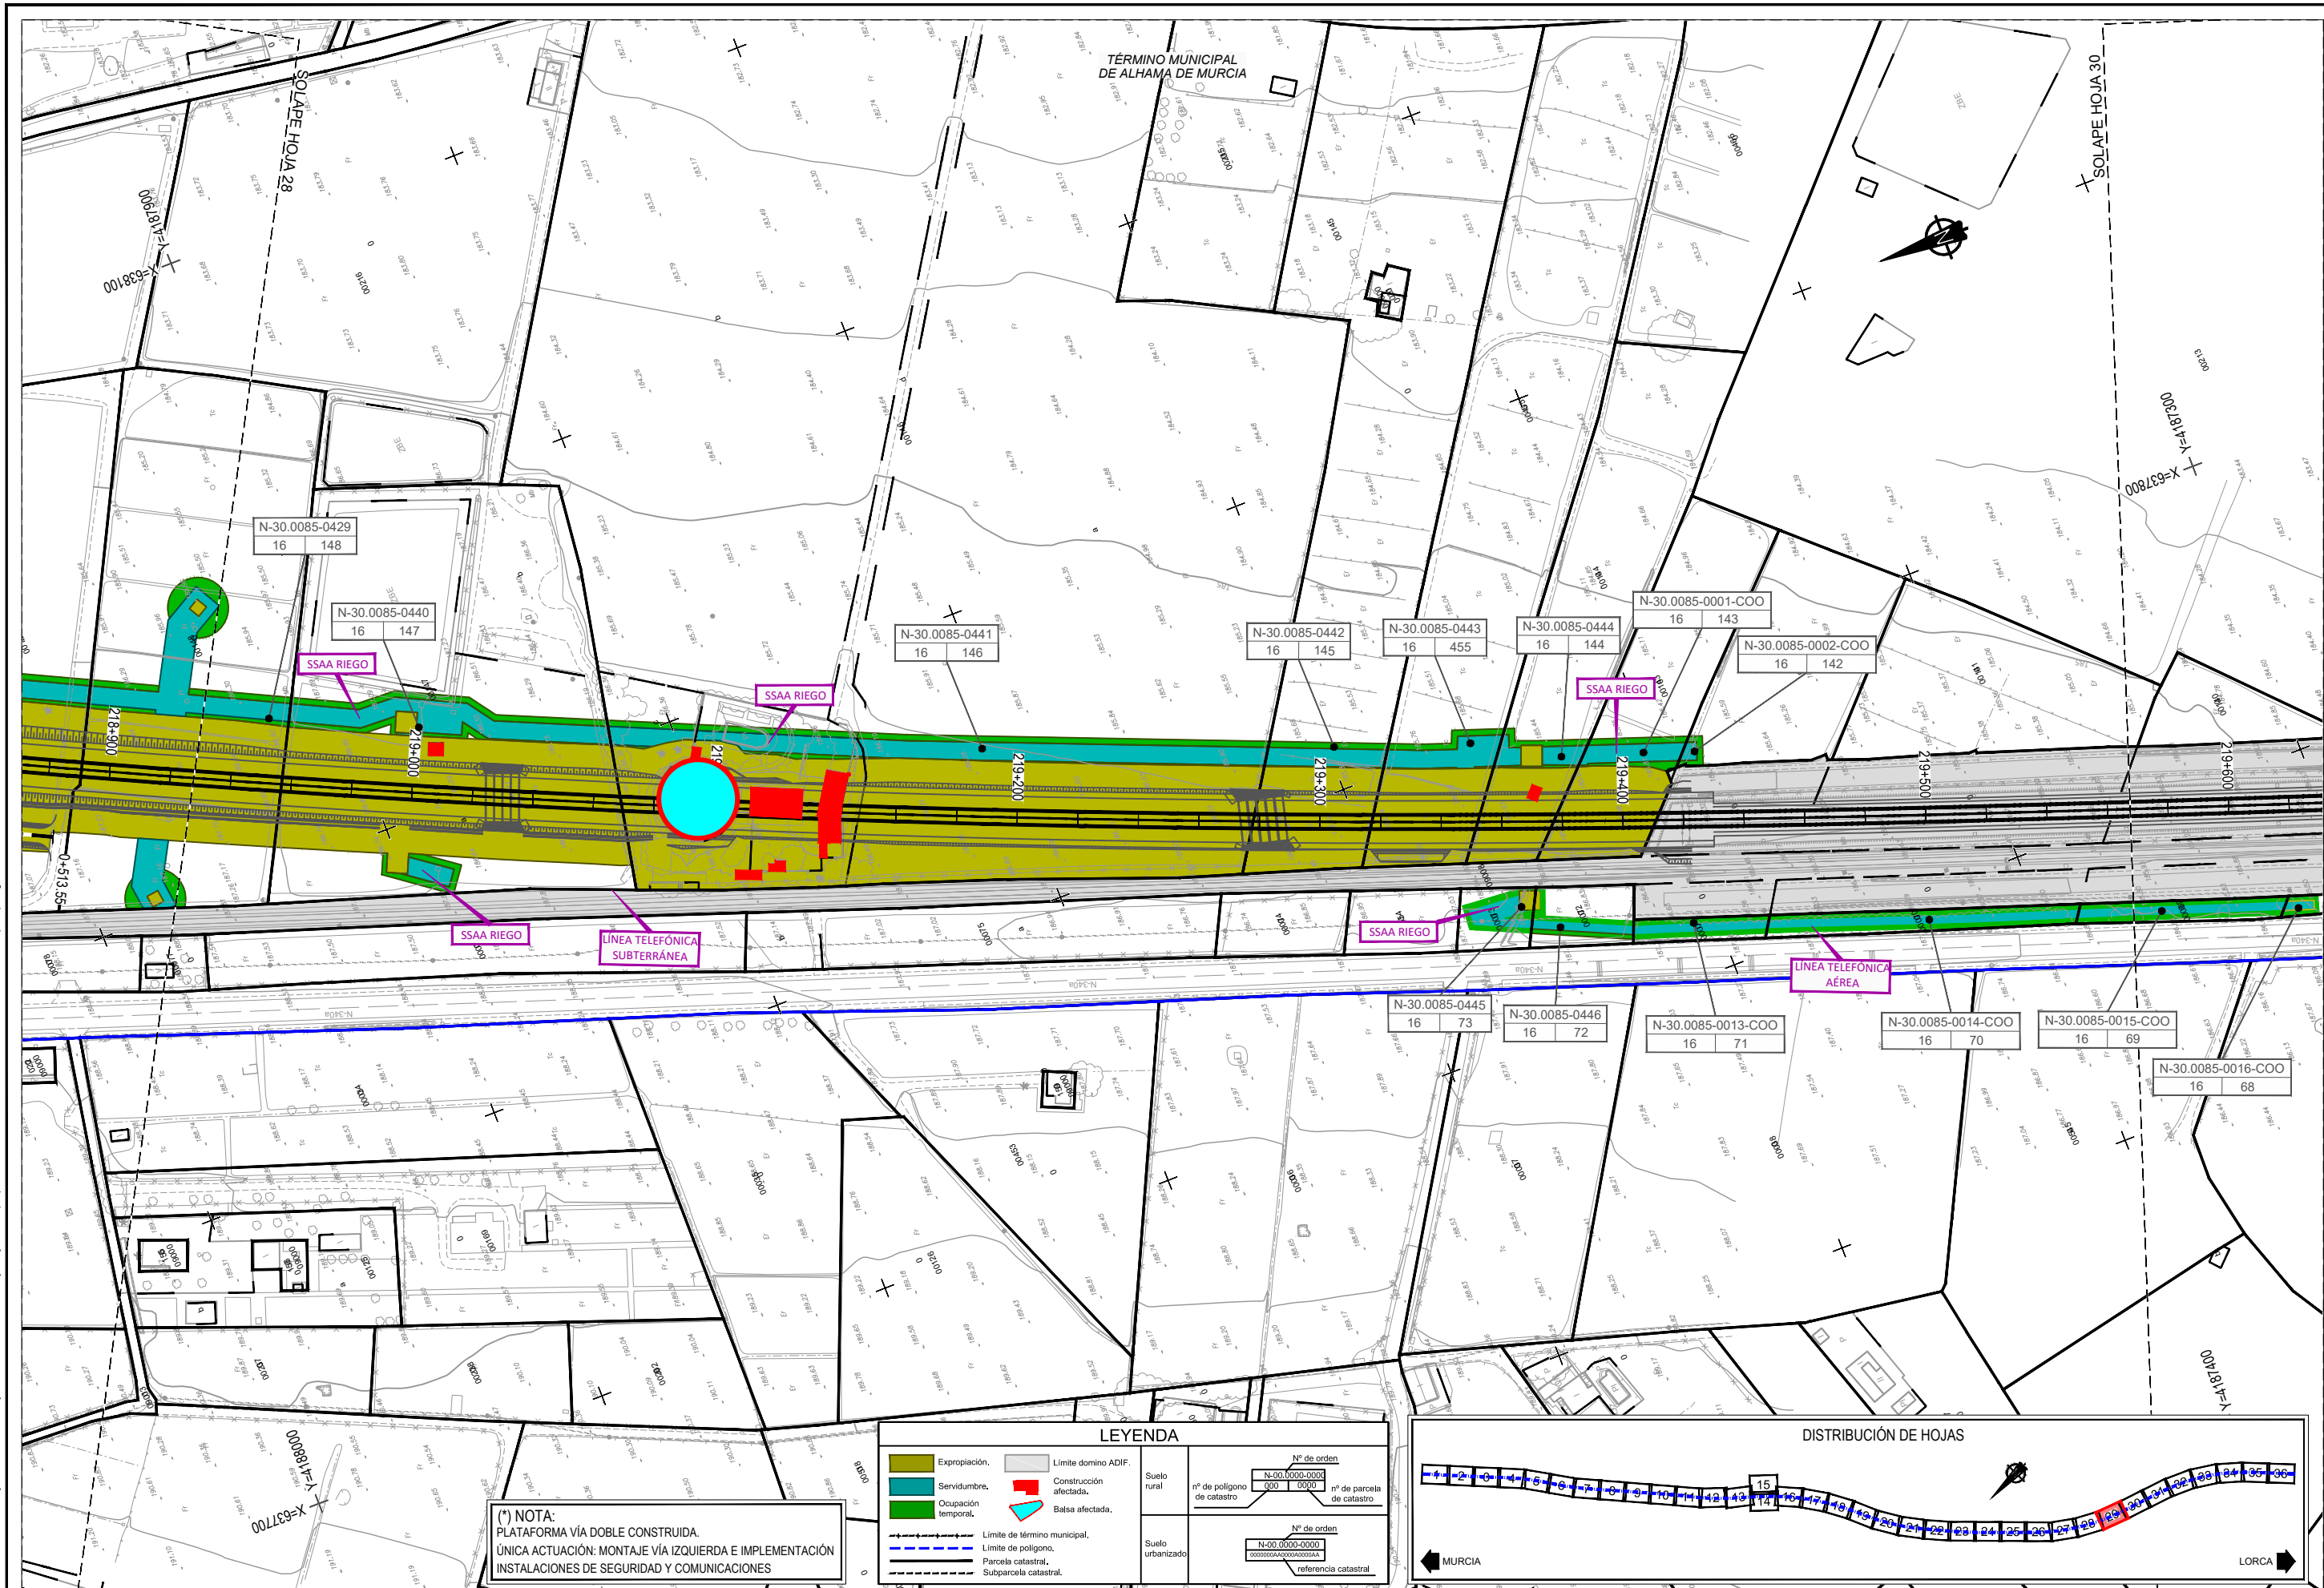


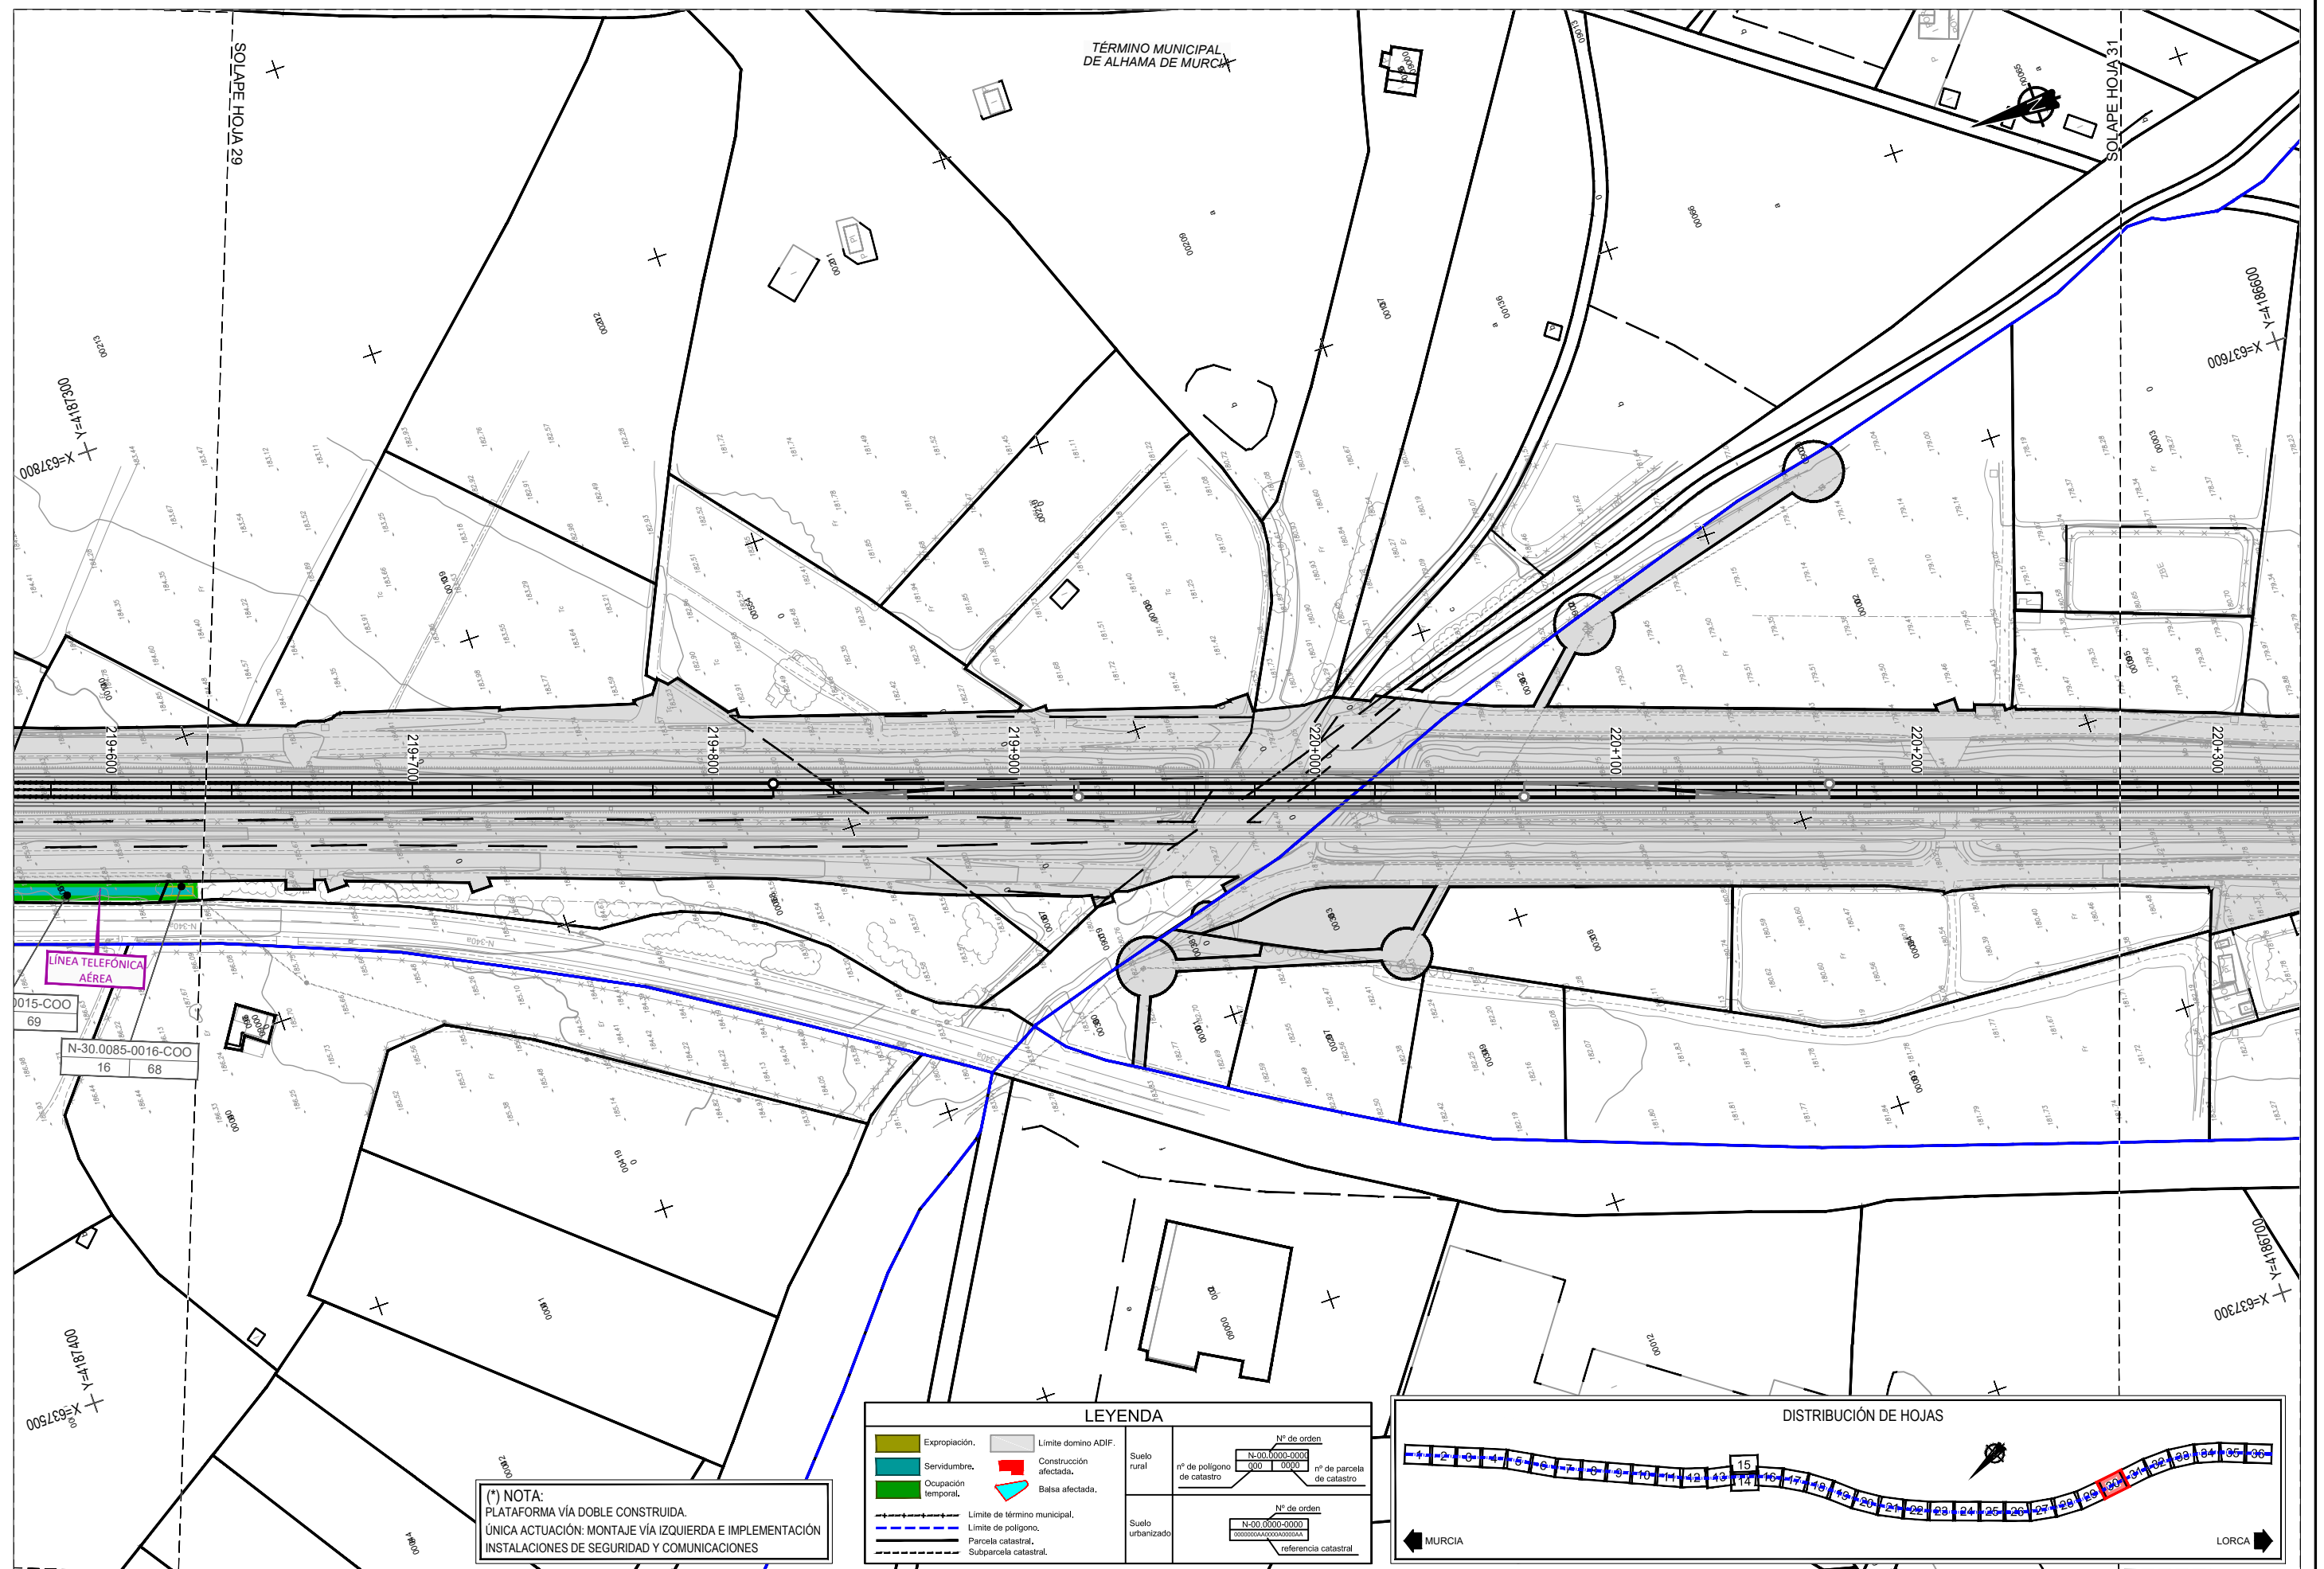


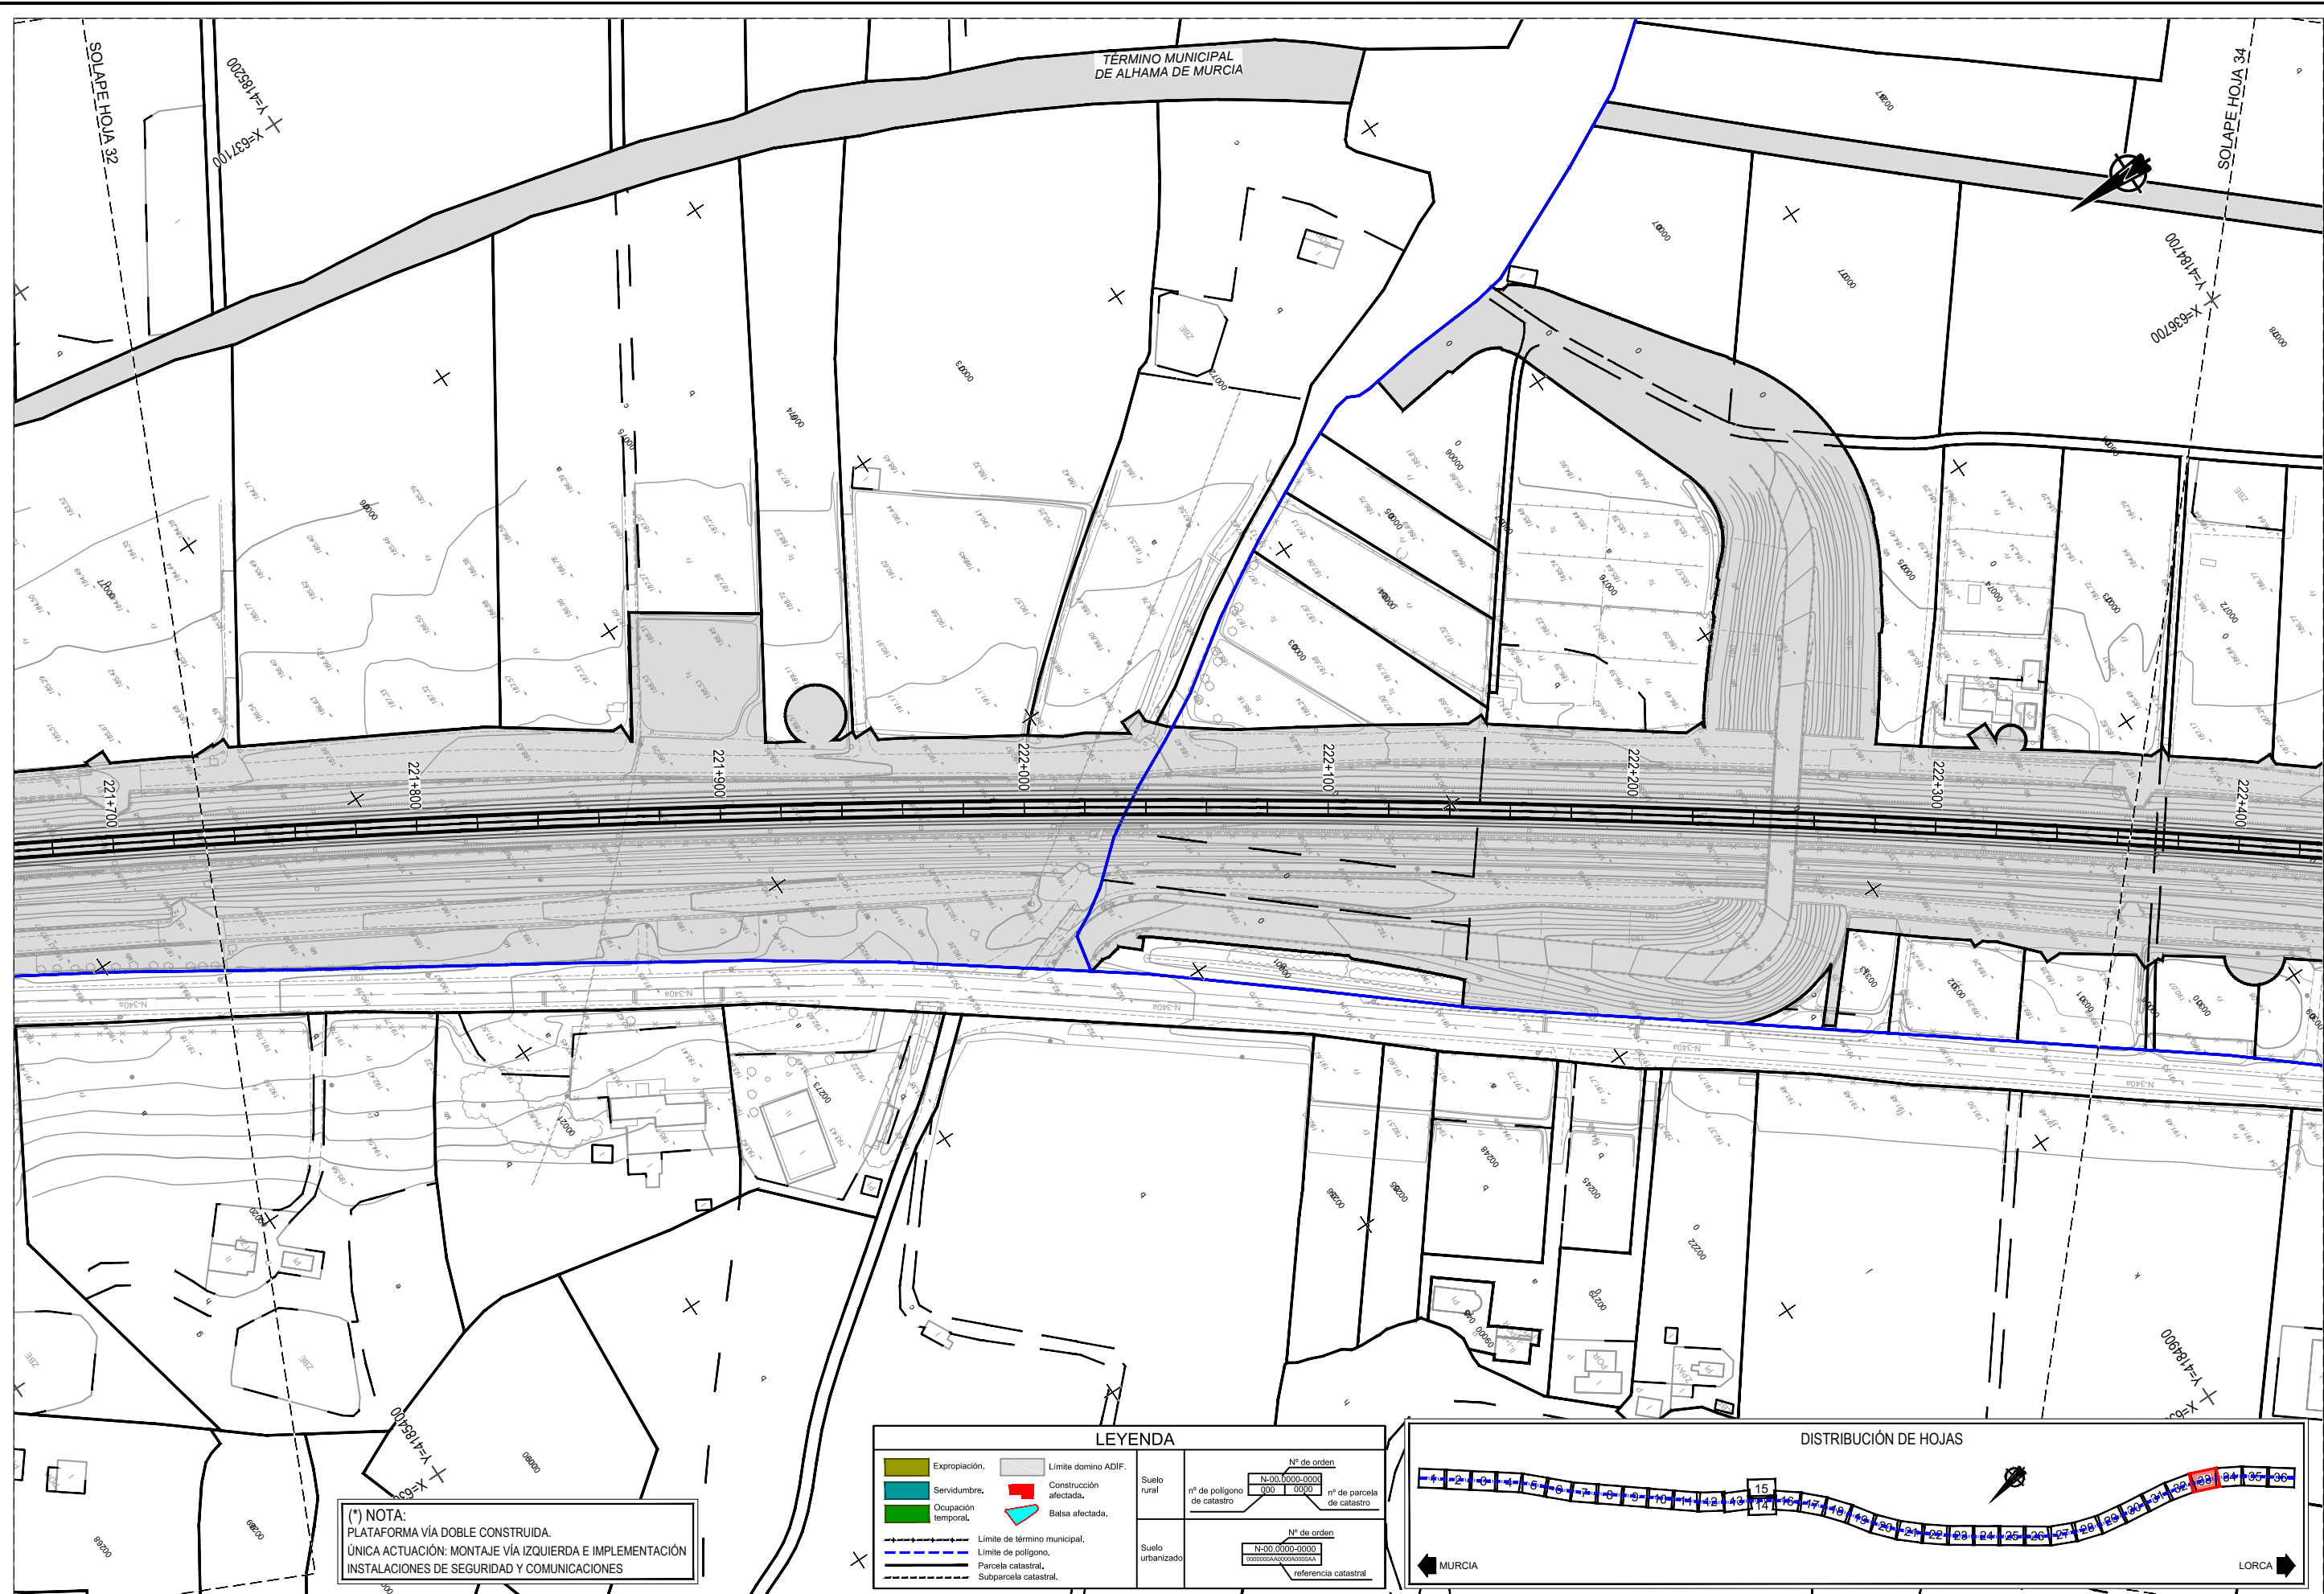


(*) NOTA:
PLATAFORMA VÍA DOBLE CONSTRUIDA.
ÚNICA ACTUACIÓN: MONTAJE VÍA IZQUIERDA E IMPLEMENTACIÓN
INSTALACIONES DE SEGURIDAD Y COMUNICACIONES

LEYENDA			
Expropiación.	Límite dominio ADIF.	Suelo rural	Nº de orden N-00.0000-0000 000 0000 nº de polígono de catastro nº de parcela de catastro
Servidumbre.	Construcción afectada.		
Ocupación temporal.	Balsa afectada.	Suelo urbanizado	Nº de orden N-00.0000-0000 00000000AA00000000AA referencia catastral
Límite de término municipal.	Límite de polígono.		
Parcela catastral.	Subparcela catastral.		

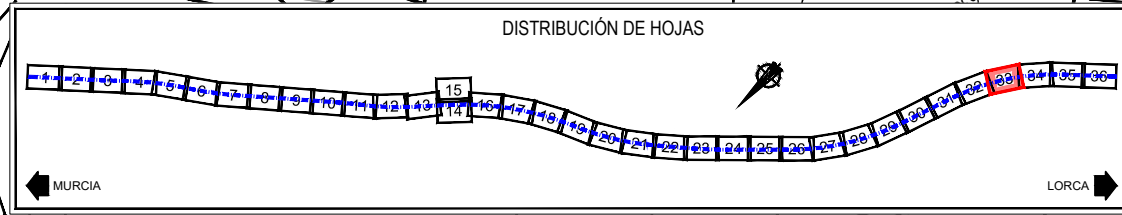

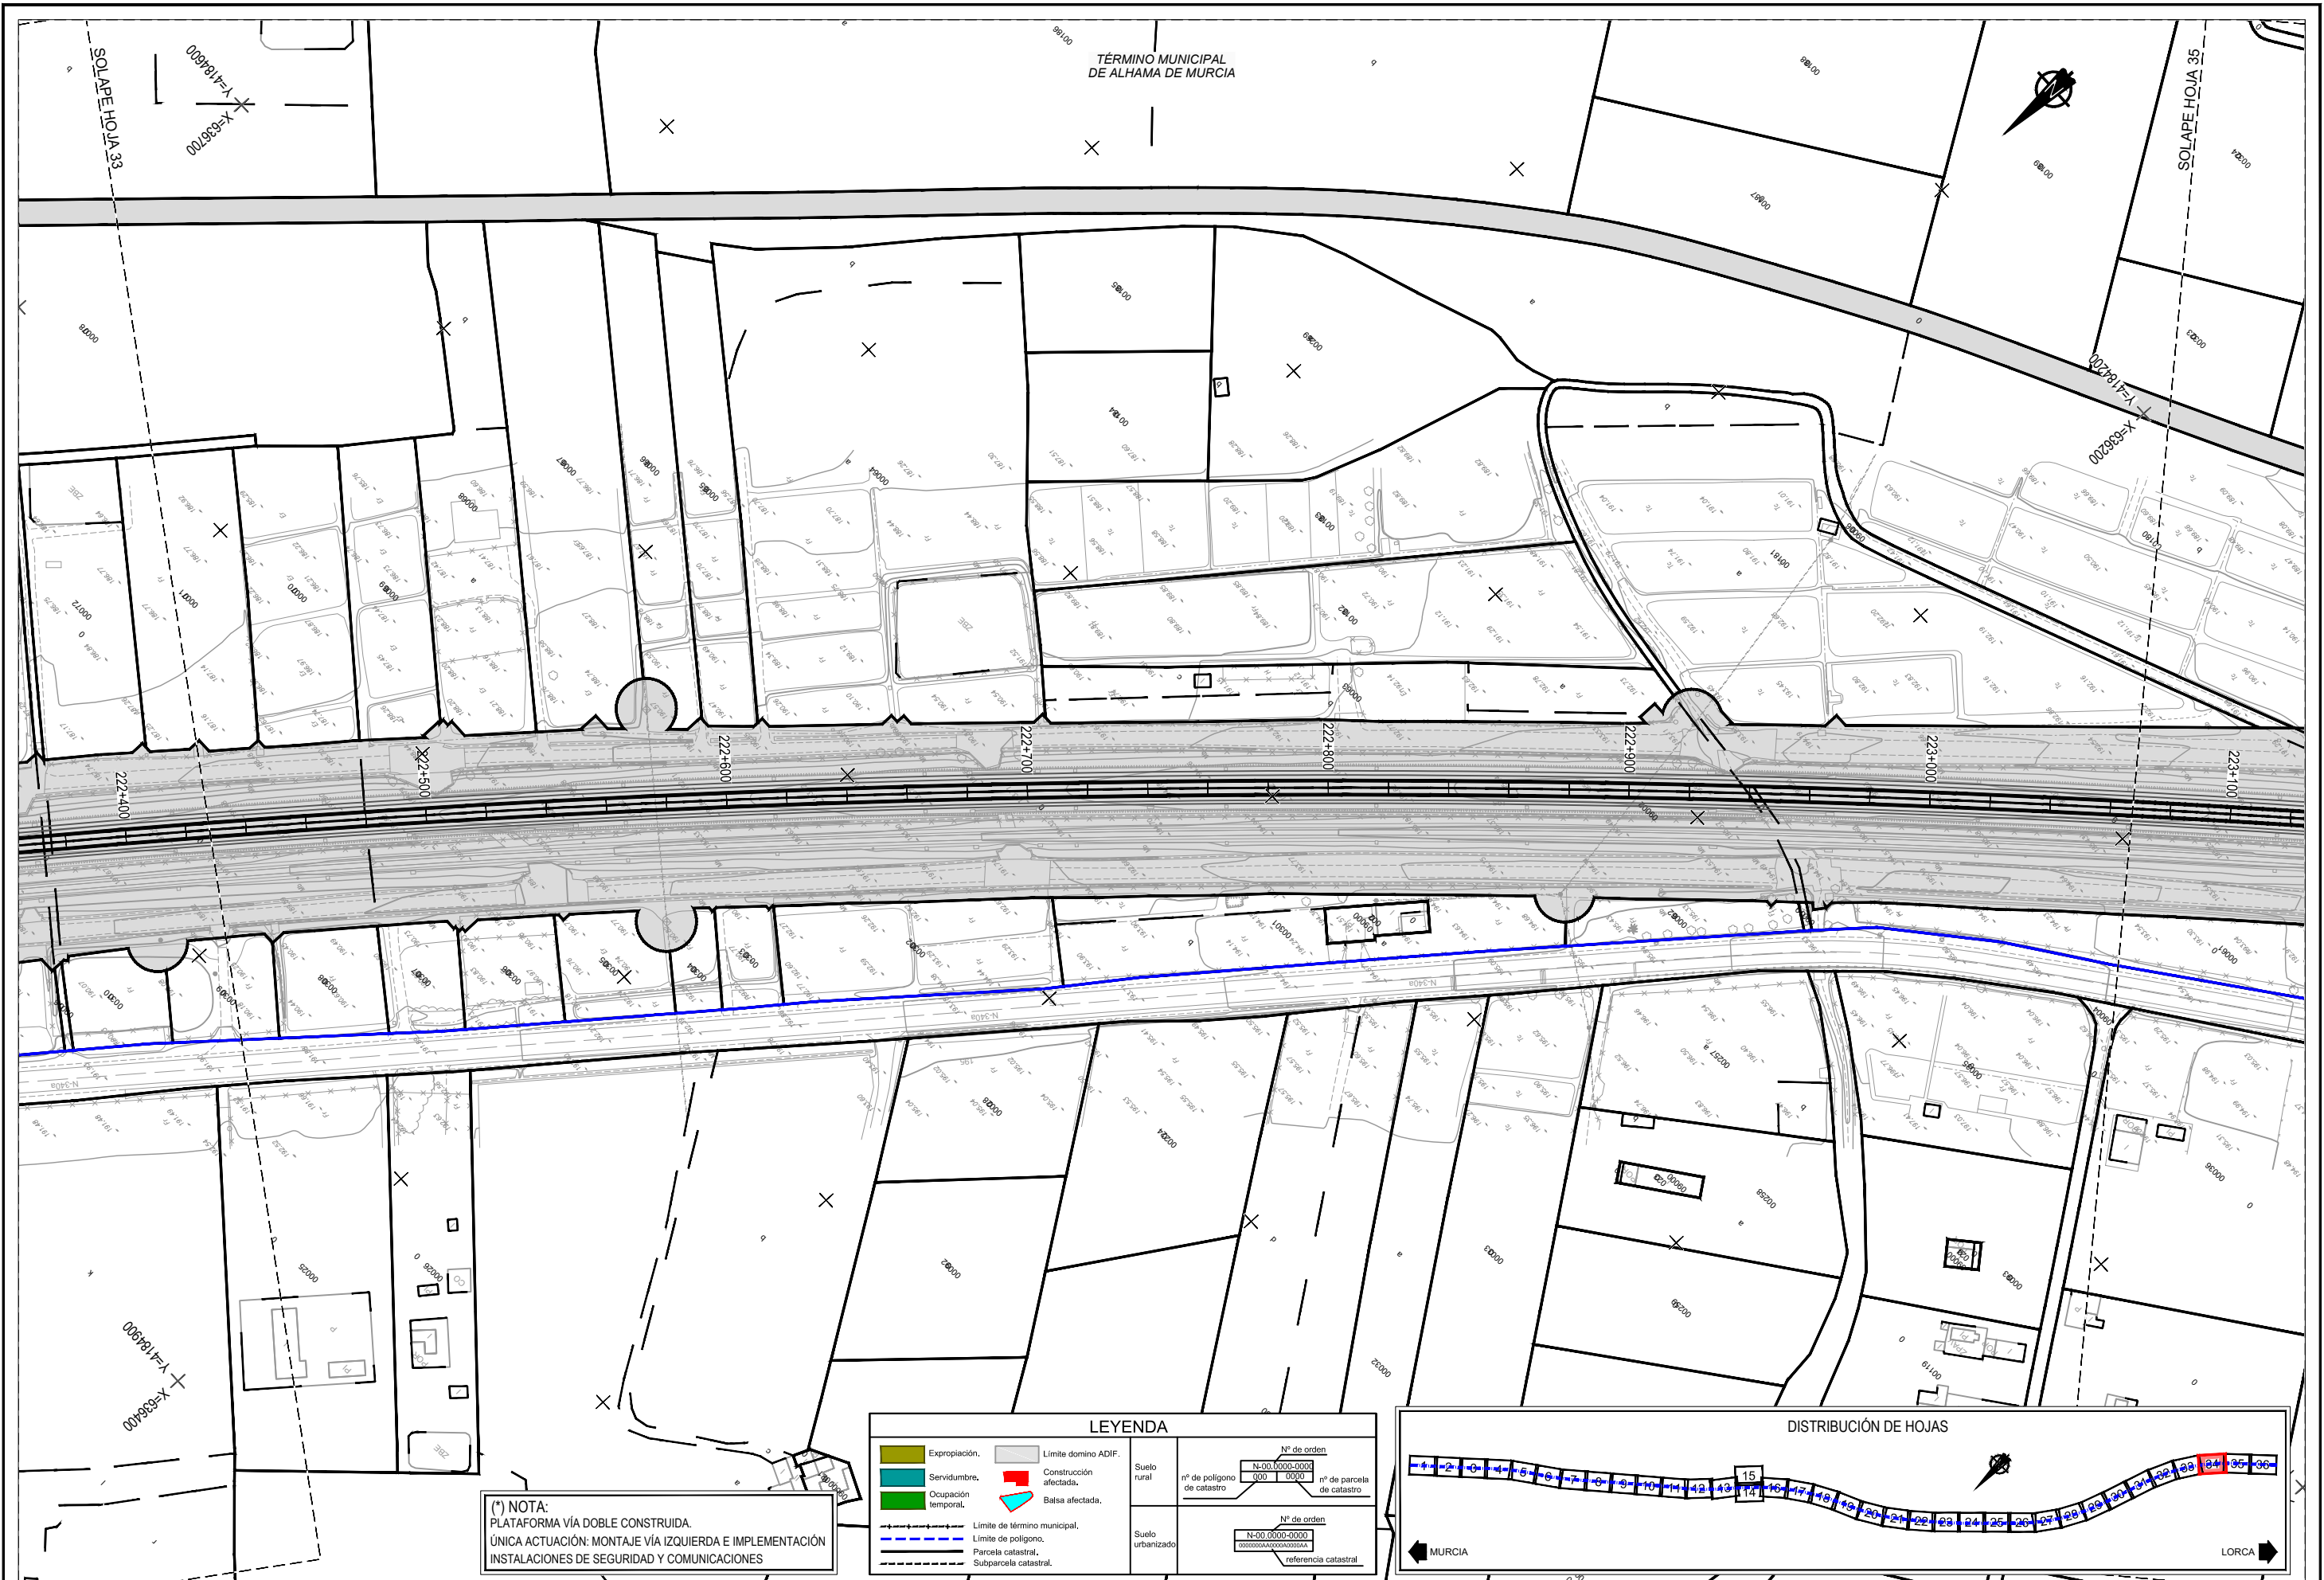

P:\2017\170849\02_dco_Itineral\02_03_Eje\Delineación\Proyecto_180308\01_Memoria y análisis\265 PLANOS EXPROPIACIONES (1-35).dwg

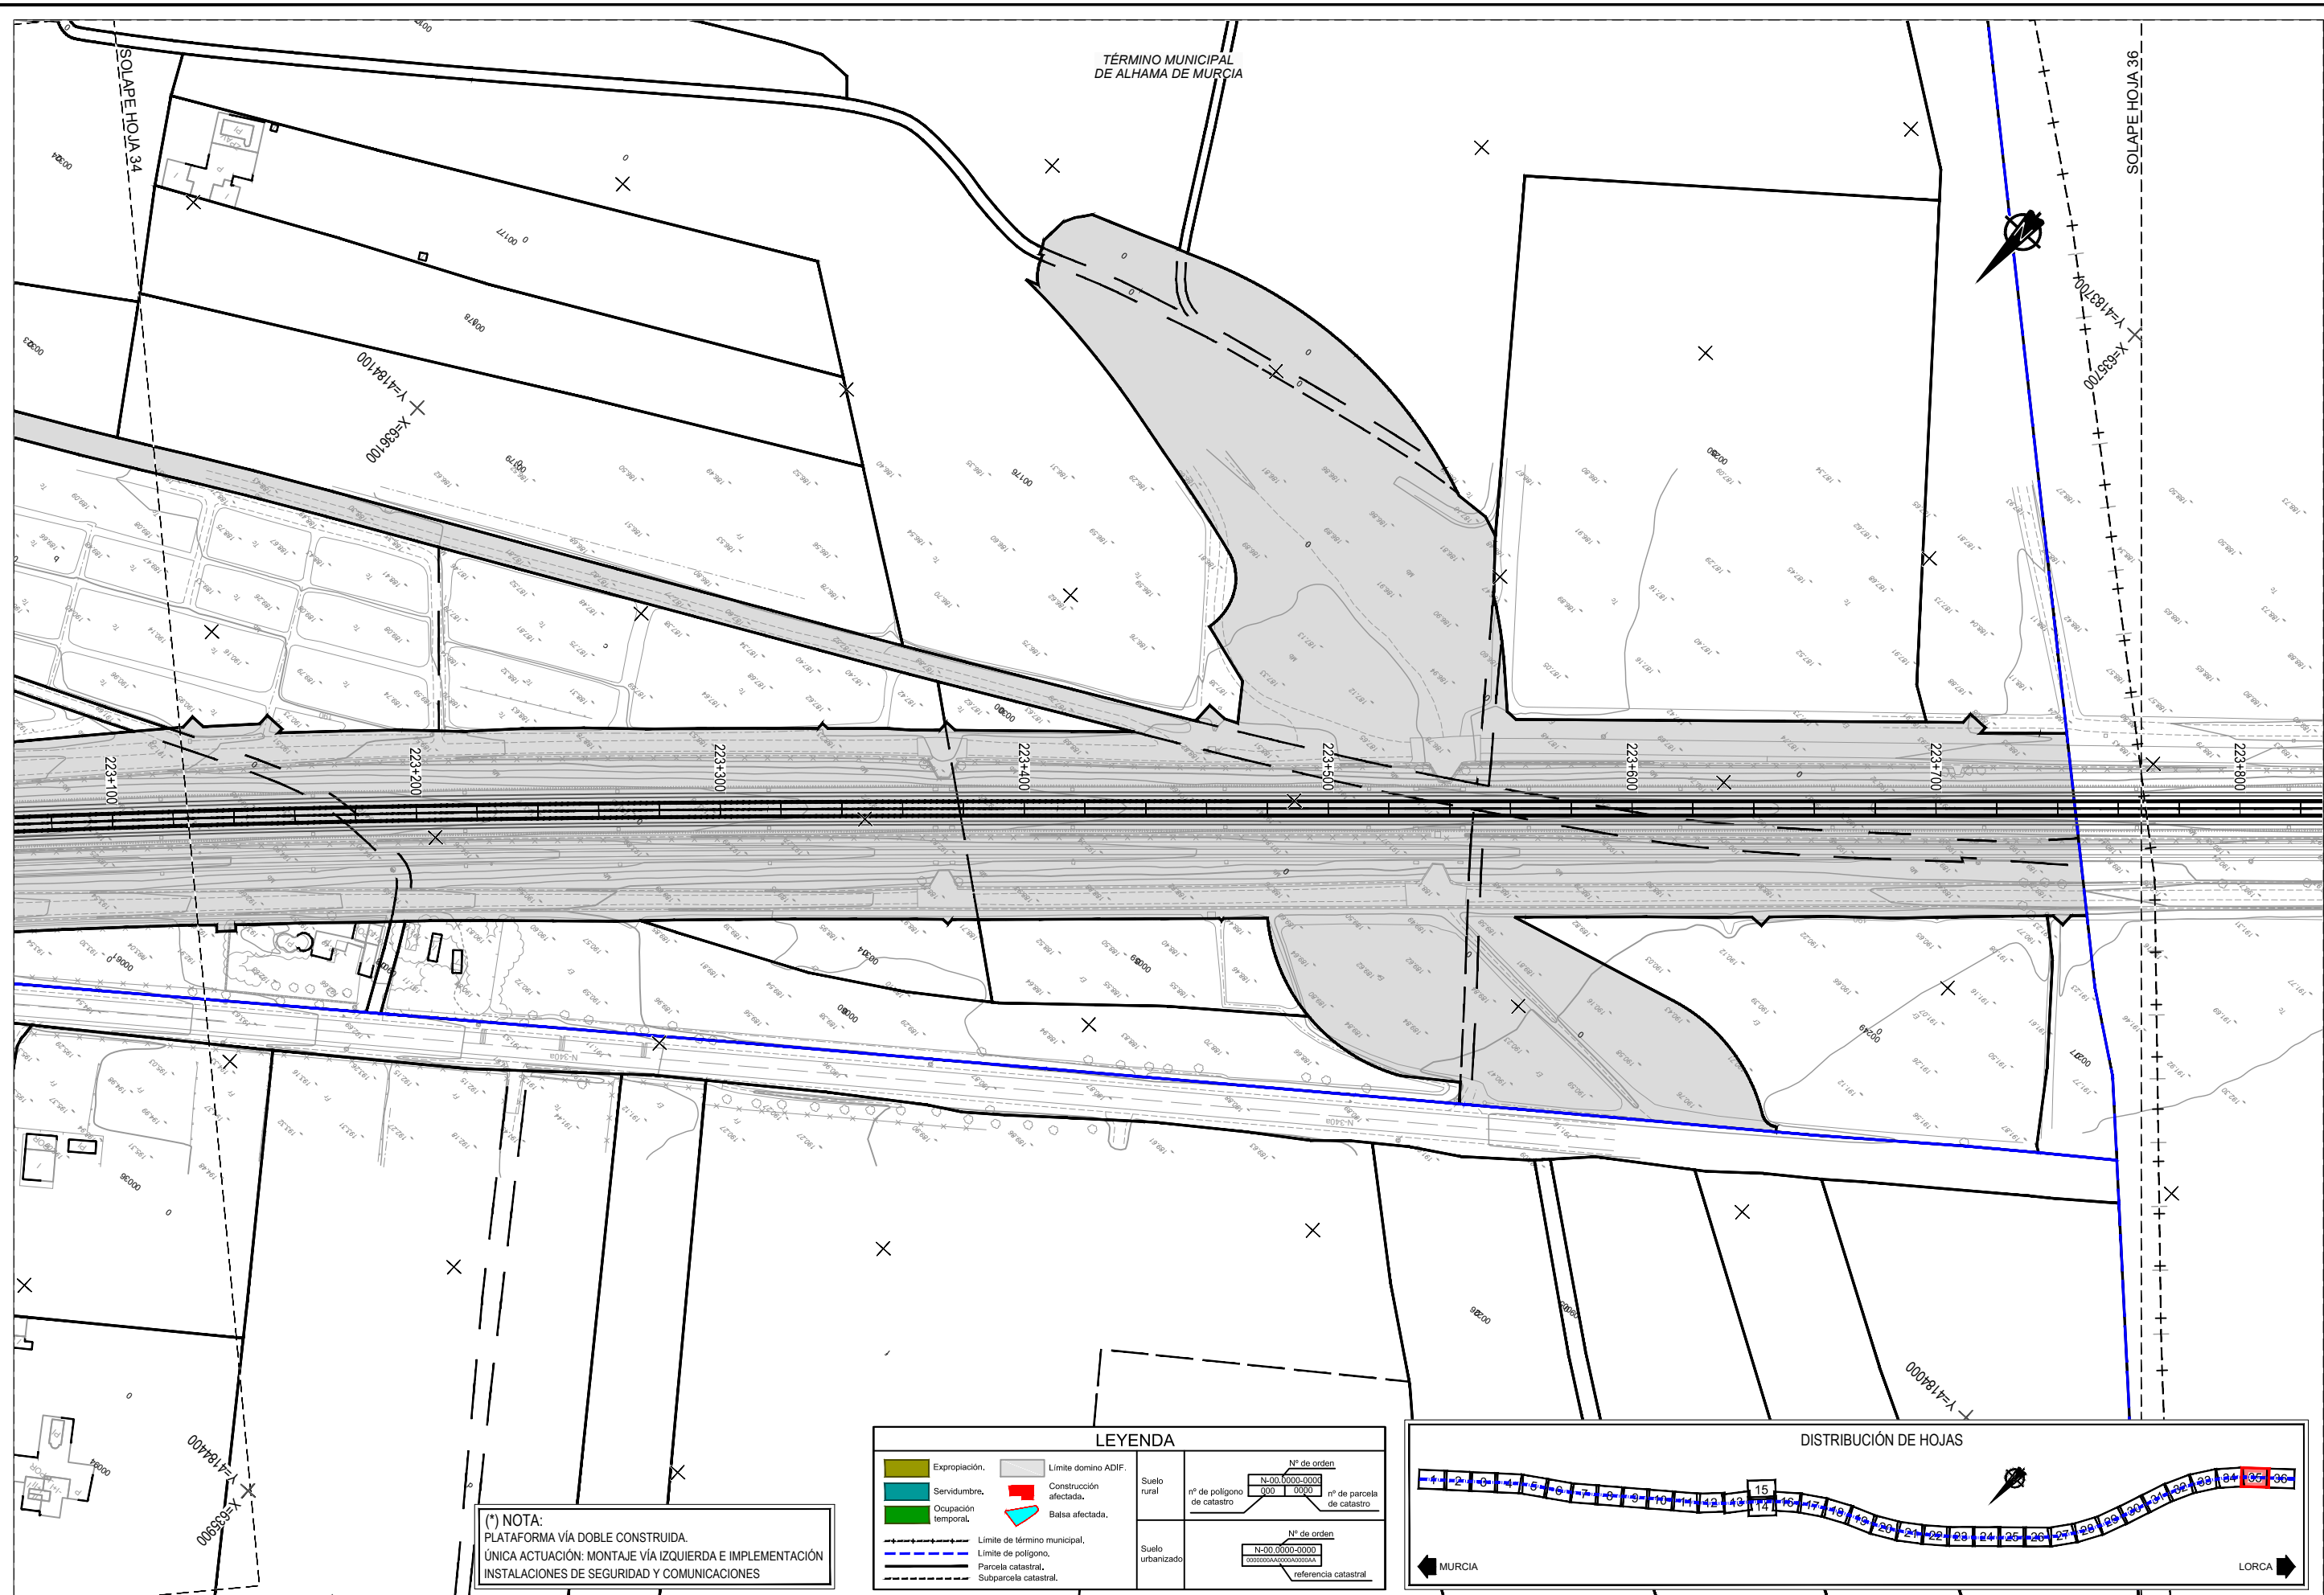


(*) NOTA:
PLATAFORMA VÍA DOBLE CONSTRUIDA.
ÚNICA ACTUACIÓN: MONTAJE VÍA IZQUIERDA E IMPLEMENTACIÓN
INSTALACIONES DE SEGURIDAD Y COMUNICACIONES

LEYENDA

Expropiación.	Límite dominio ADIF.
Servidumbre.	Construcción afectada.
Ocupación temporal.	Balsa afectada.
Límite de término municipal.	Límite de polígono.
Parcela catastral.	Subparcela catastral.

Suelo rural	Nº de orden N-00.0000-0000 000 0000	Nº de parcela de catastro
Suelo urbanizado	Nº de orden N-00.0000-0000 00000000A000000000A	referencia catastral

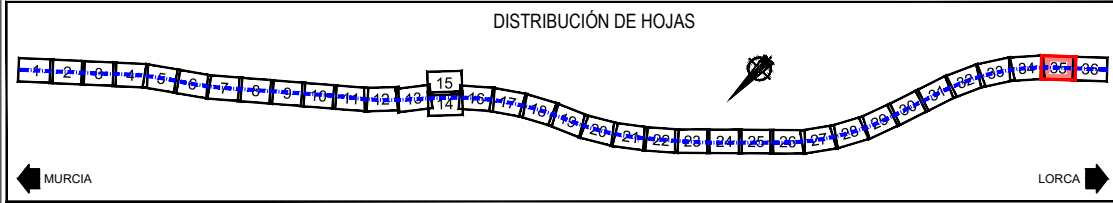

TÍTULO
PROYECTO DE CONSTRUCCIÓN DE PLATAFORMA DEL CORREDOR
MEDITERRÁNEO DE ALTA VELOCIDAD MURCIA - ALMERÍA
TRAMO: SANGONERA - LORCA

AUTOR DEL PROYECTO

FÉLIX ZAPATA PARRA

ESCALA ORIGINAL A1
1/1.000
Numérica Gráfica

FECHA
MARZO
2018

TÍTULO DEL PLANO
ANEJO DE EXPROPIACIONES
PLANOS DE EXPROPIACIONES

Nº DE PLANO
26.5
Hoja 35 de 72