


PLANOS DE ESTACIONES



SITUACIÓN. TRAZADO Y ESTACIONES



SITUACIÓN. ESTADO ACTUAL

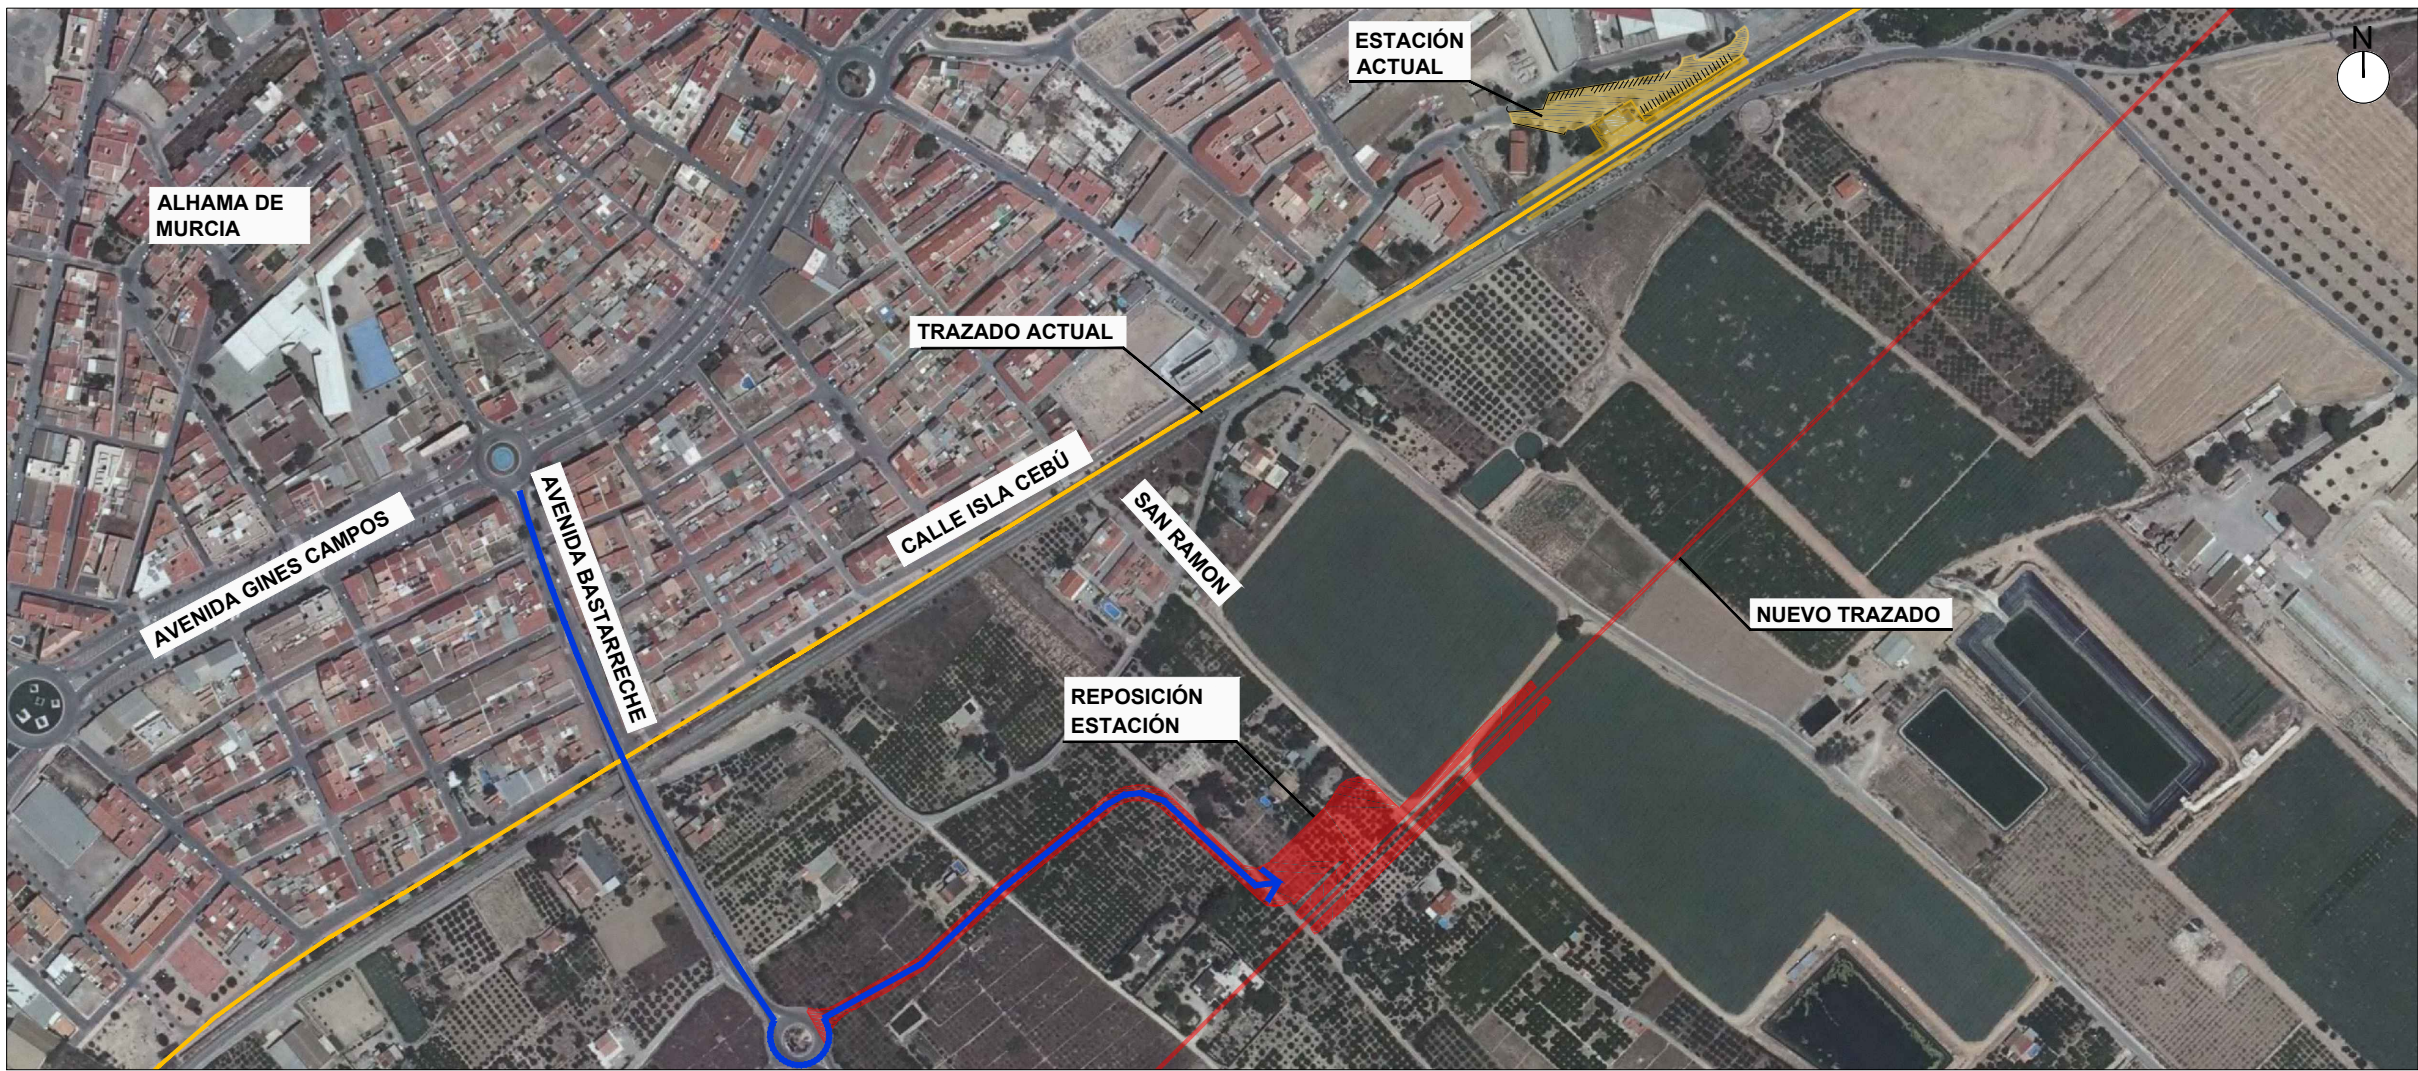

EMPLAZAMIENTO



1. VISTA ACCESO A ESTACIÓN



2. VISTA EDIFICIO DE VIAJEROS - LADO CALLE




3. VISTA EDIFICIO DE VIAJEROS - LADO VÍAS



4. VISTA PASOS A NIVEL EXISTENTES



5. VISTA ANDENES

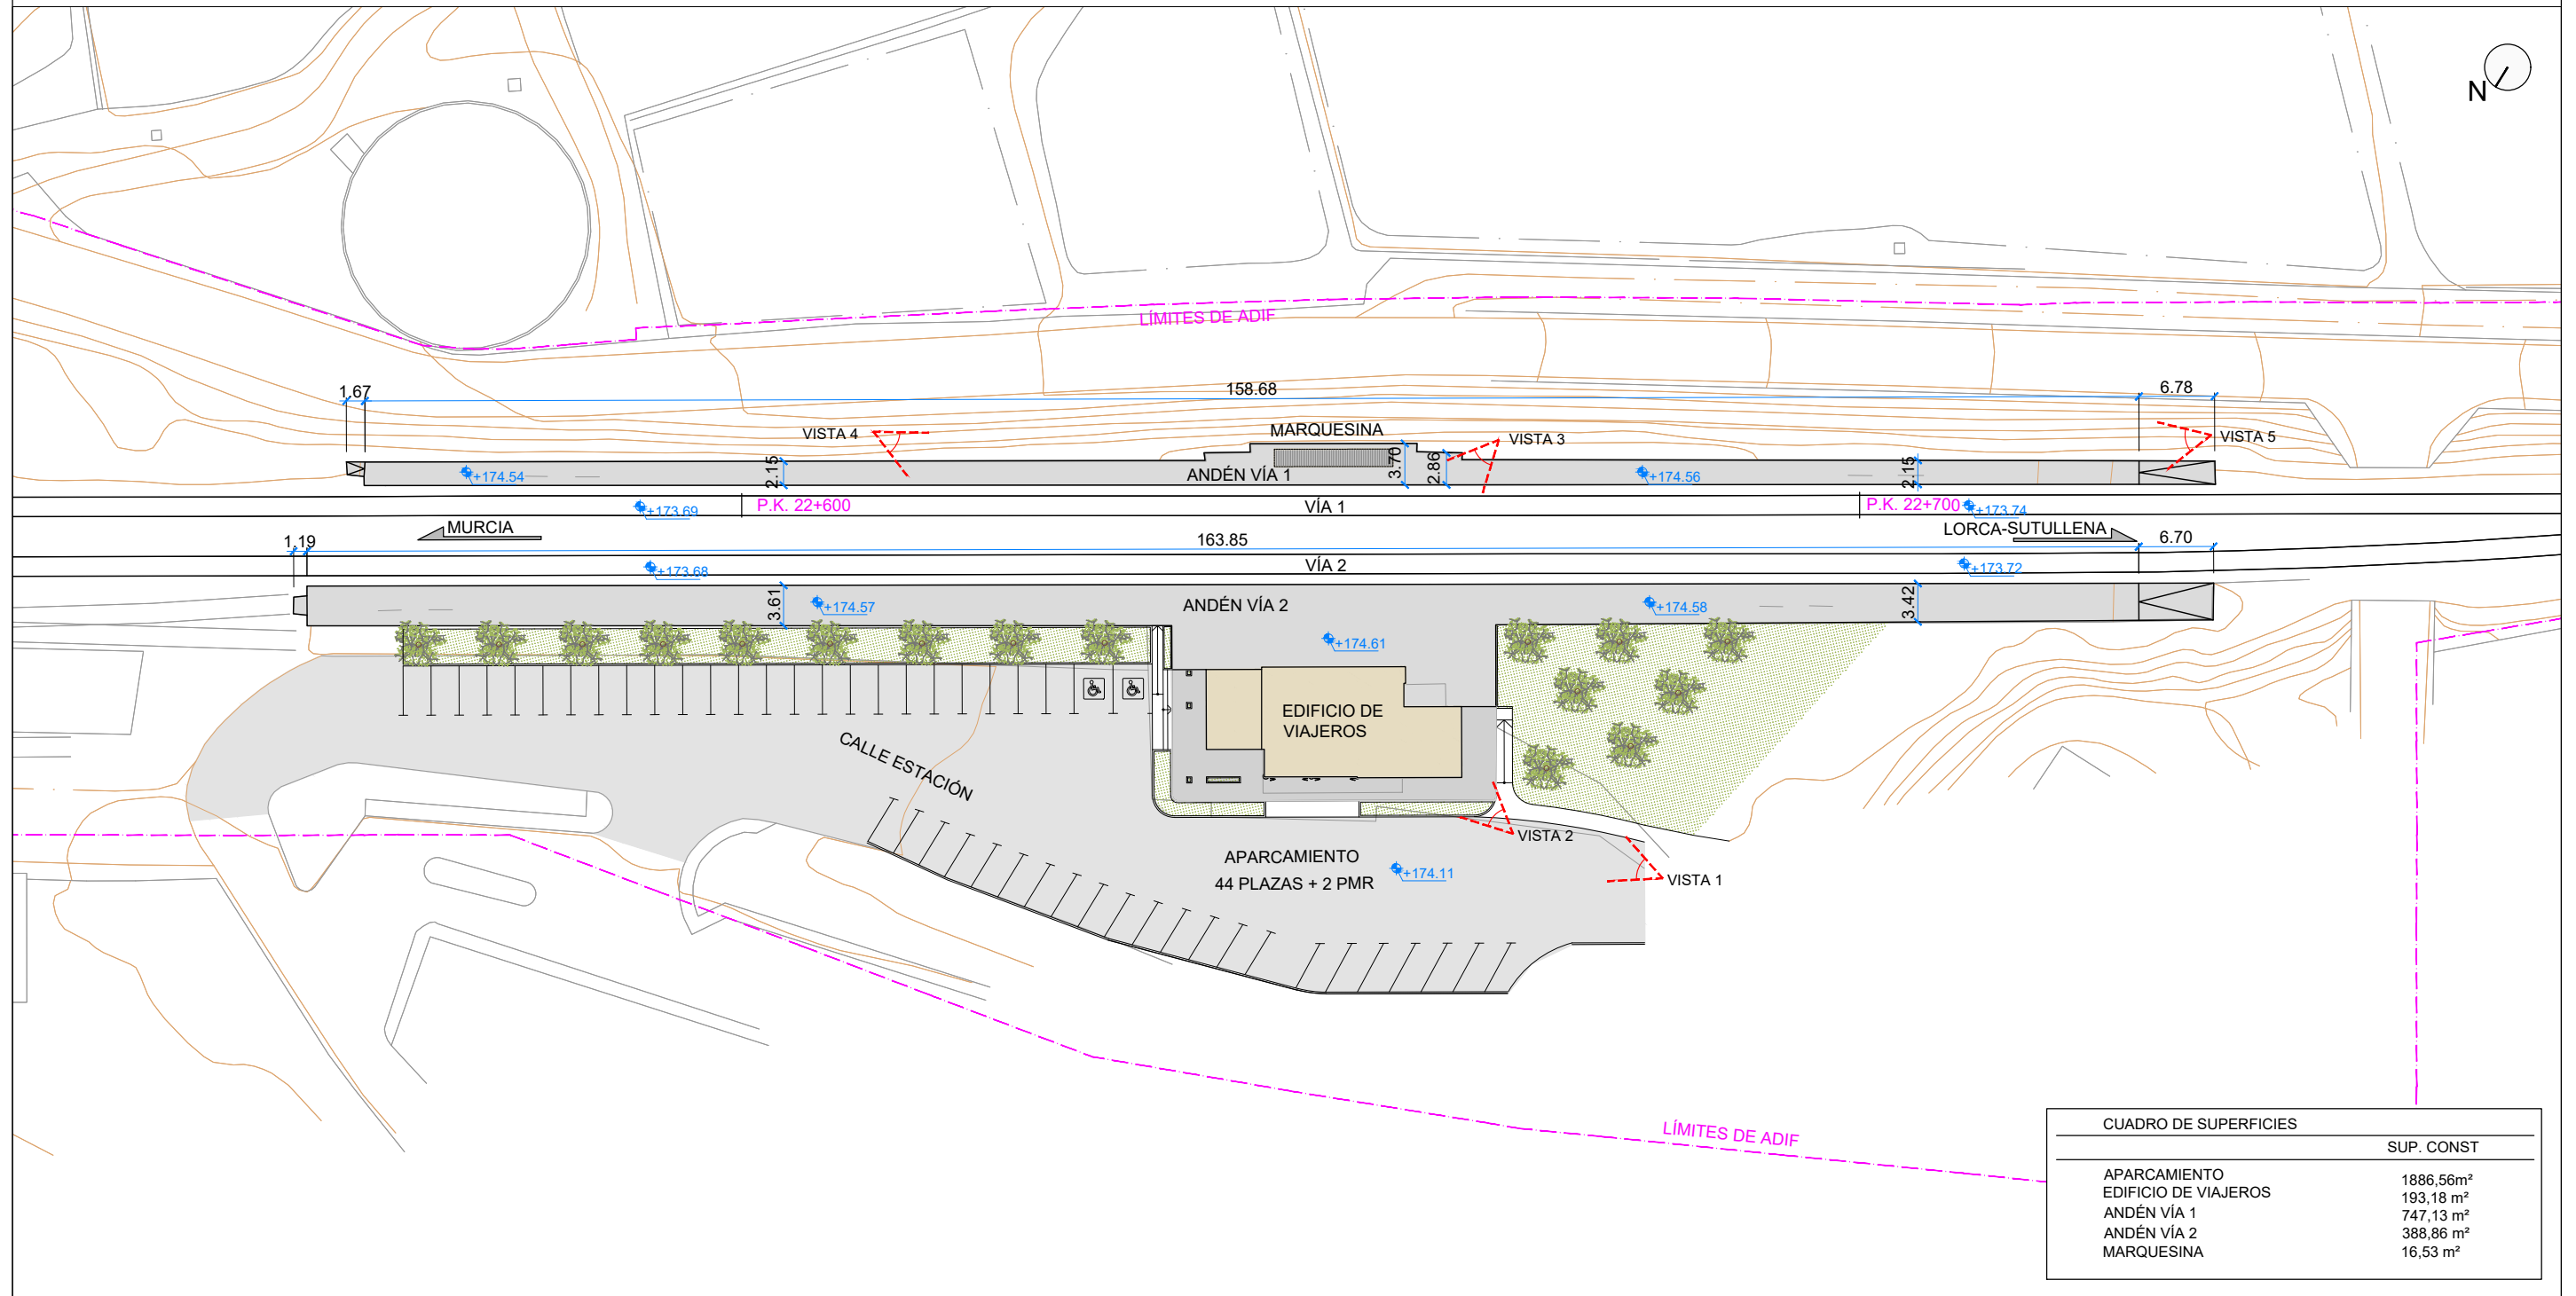

CUADRO DE SUPERFICIES	
	SUP. CONST
APARCAMIENTO	1886,56m ²
EDIFICIO DE VIAJEROS	193,18 m ²
ANDÉN VÍA 1	747,13 m ²
ANDÉN VÍA 2	388,86 m ²
MARQUESINA	16,53 m ²

p:\2017\1708\9\02_doc_tecnica\02_03_ejecucion\02_planes\02_2.10.2.2.1_EA_Planta General.dwg




TÍTULO
PROYECTO DE CONSTRUCCIÓN DE PLATAFORMA DEL CORREDOR
MEDITERRÁNEO DE ALTA VELOCIDAD MURCIA - ALMERÍA
TRAMO: SANGONERA - LORCA

AUTOR DEL ESTUDIO
ineco

FÉLIX ZAPATA PARRA

ESCALA ORIGINAL A1
1:300
Numérica Gráfica

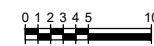


FECHA
MARZO
2018


TÍTULO DEL PLANO
ESTACIONES
ALHAMA DE MURCIA
ESTADO ACTUAL
PLANTA GENERAL

Nº DE PLANO
2.10.2.2.1
Hoja 1 de 1

p:\2017\1708\9\02_doc_tecnica\02_03_ejeclarquitectura\01_doc_tecnica\02 planos\02 Alhama\06 ER_Replanteo\10.2.6.1_ER_planta general.dwg

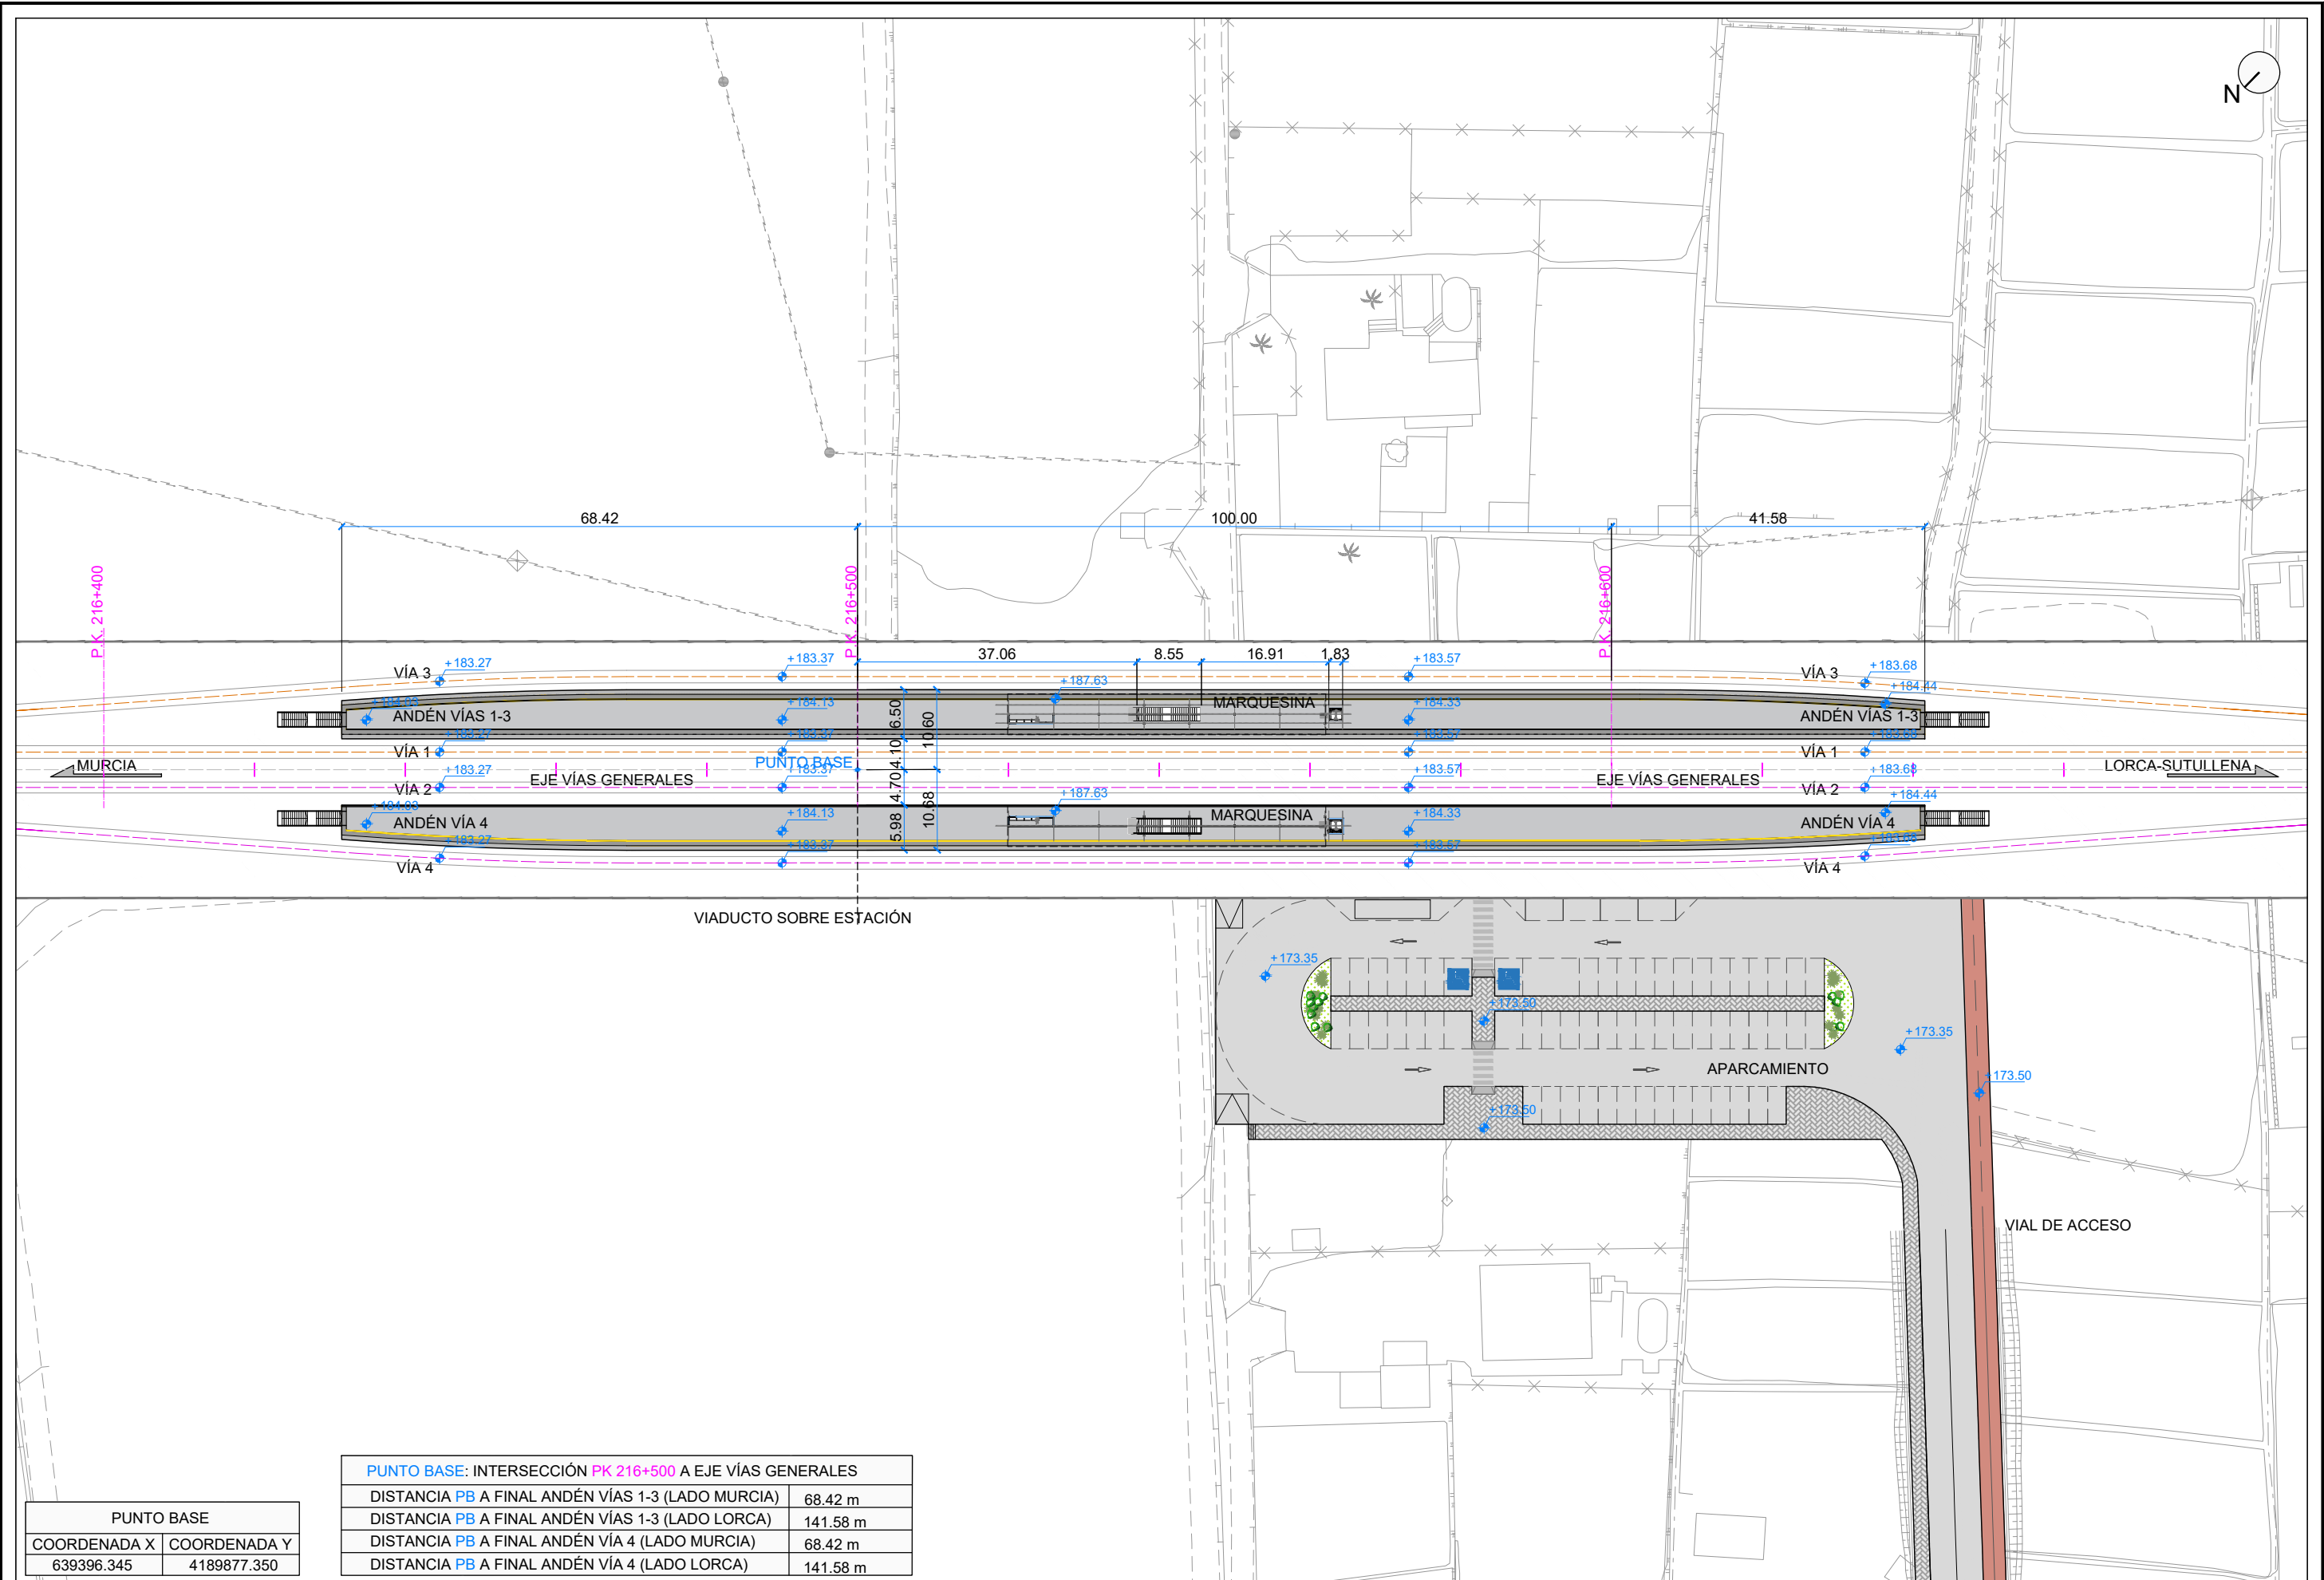


p:\2017\170849\02_doc_tecnica\02_03_ejeclarquitectura\01_doc_tecnica\02 planos\02 Alhama\09 ER Edificio Viajeros_Coty sup.dwg

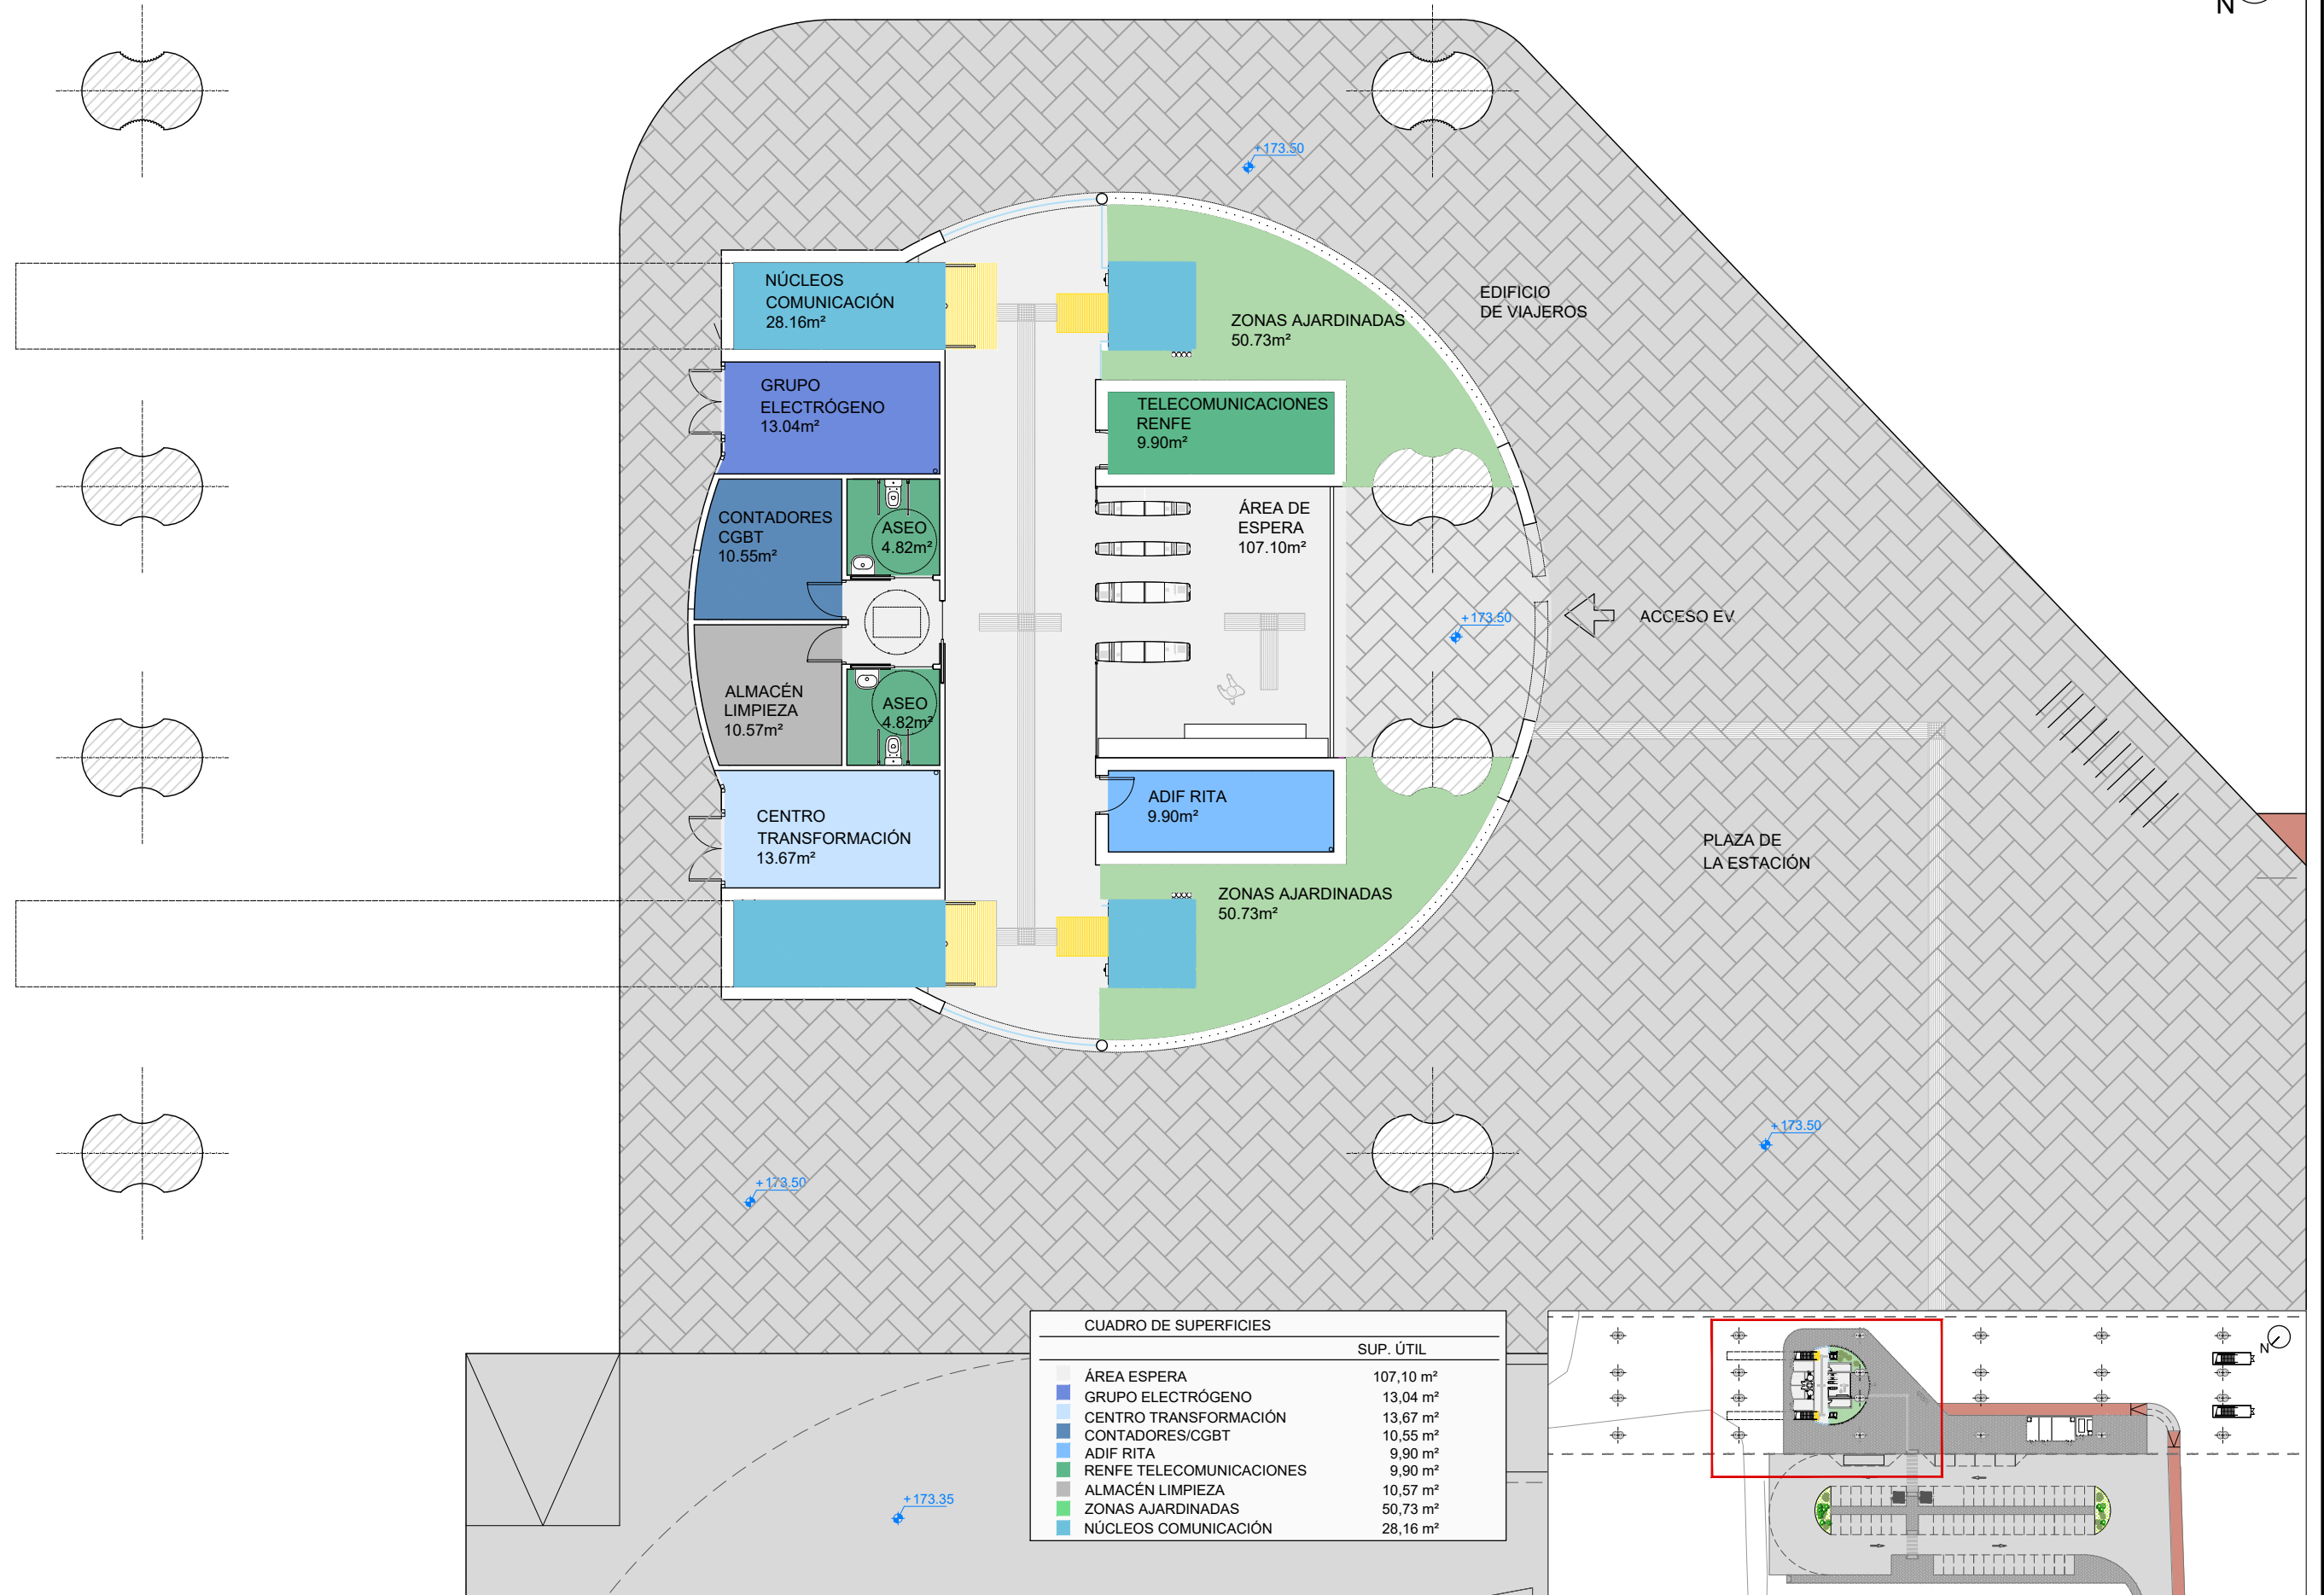



ALZADO PRINCIPAL DEL EDIFICIO A-A - Escala 1 / 50

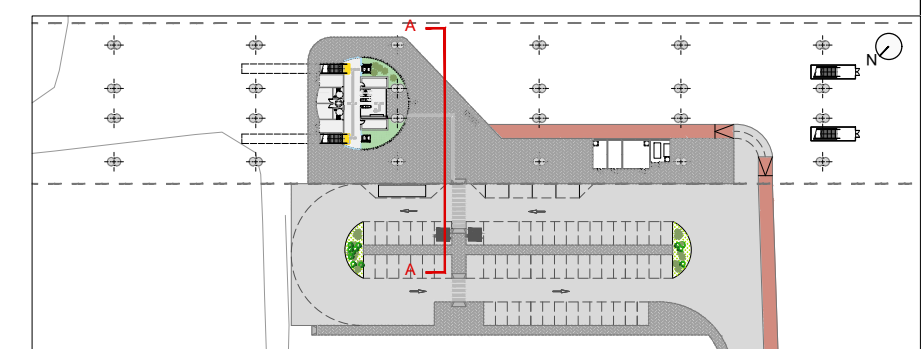

TÍTULO
PROYECTO DE CONSTRUCCIÓN DE PLATAFORMA DEL CORREDOR
MEDITERRÁNEO DE ALTA VELOCIDAD MURCIA - ALMERÍA
TRAMO: SANGONERA - LORCA

AUTOR DEL ESTUDIO
ineco
FÉLIX ZAPATA PARRA

ESCALA ORIGINAL A1
1:50
Numérica Gráfica

FECHA
MARZO
2018

TÍTULO DEL PLANO
ESTACIONES
ALHAMA DE MURCIA
EDIFICIO DE VIAJEROS
SECCIONES Y ALZADOS

Nº DE PLANO
2.10.2.9.3
Hoja 1 de 7