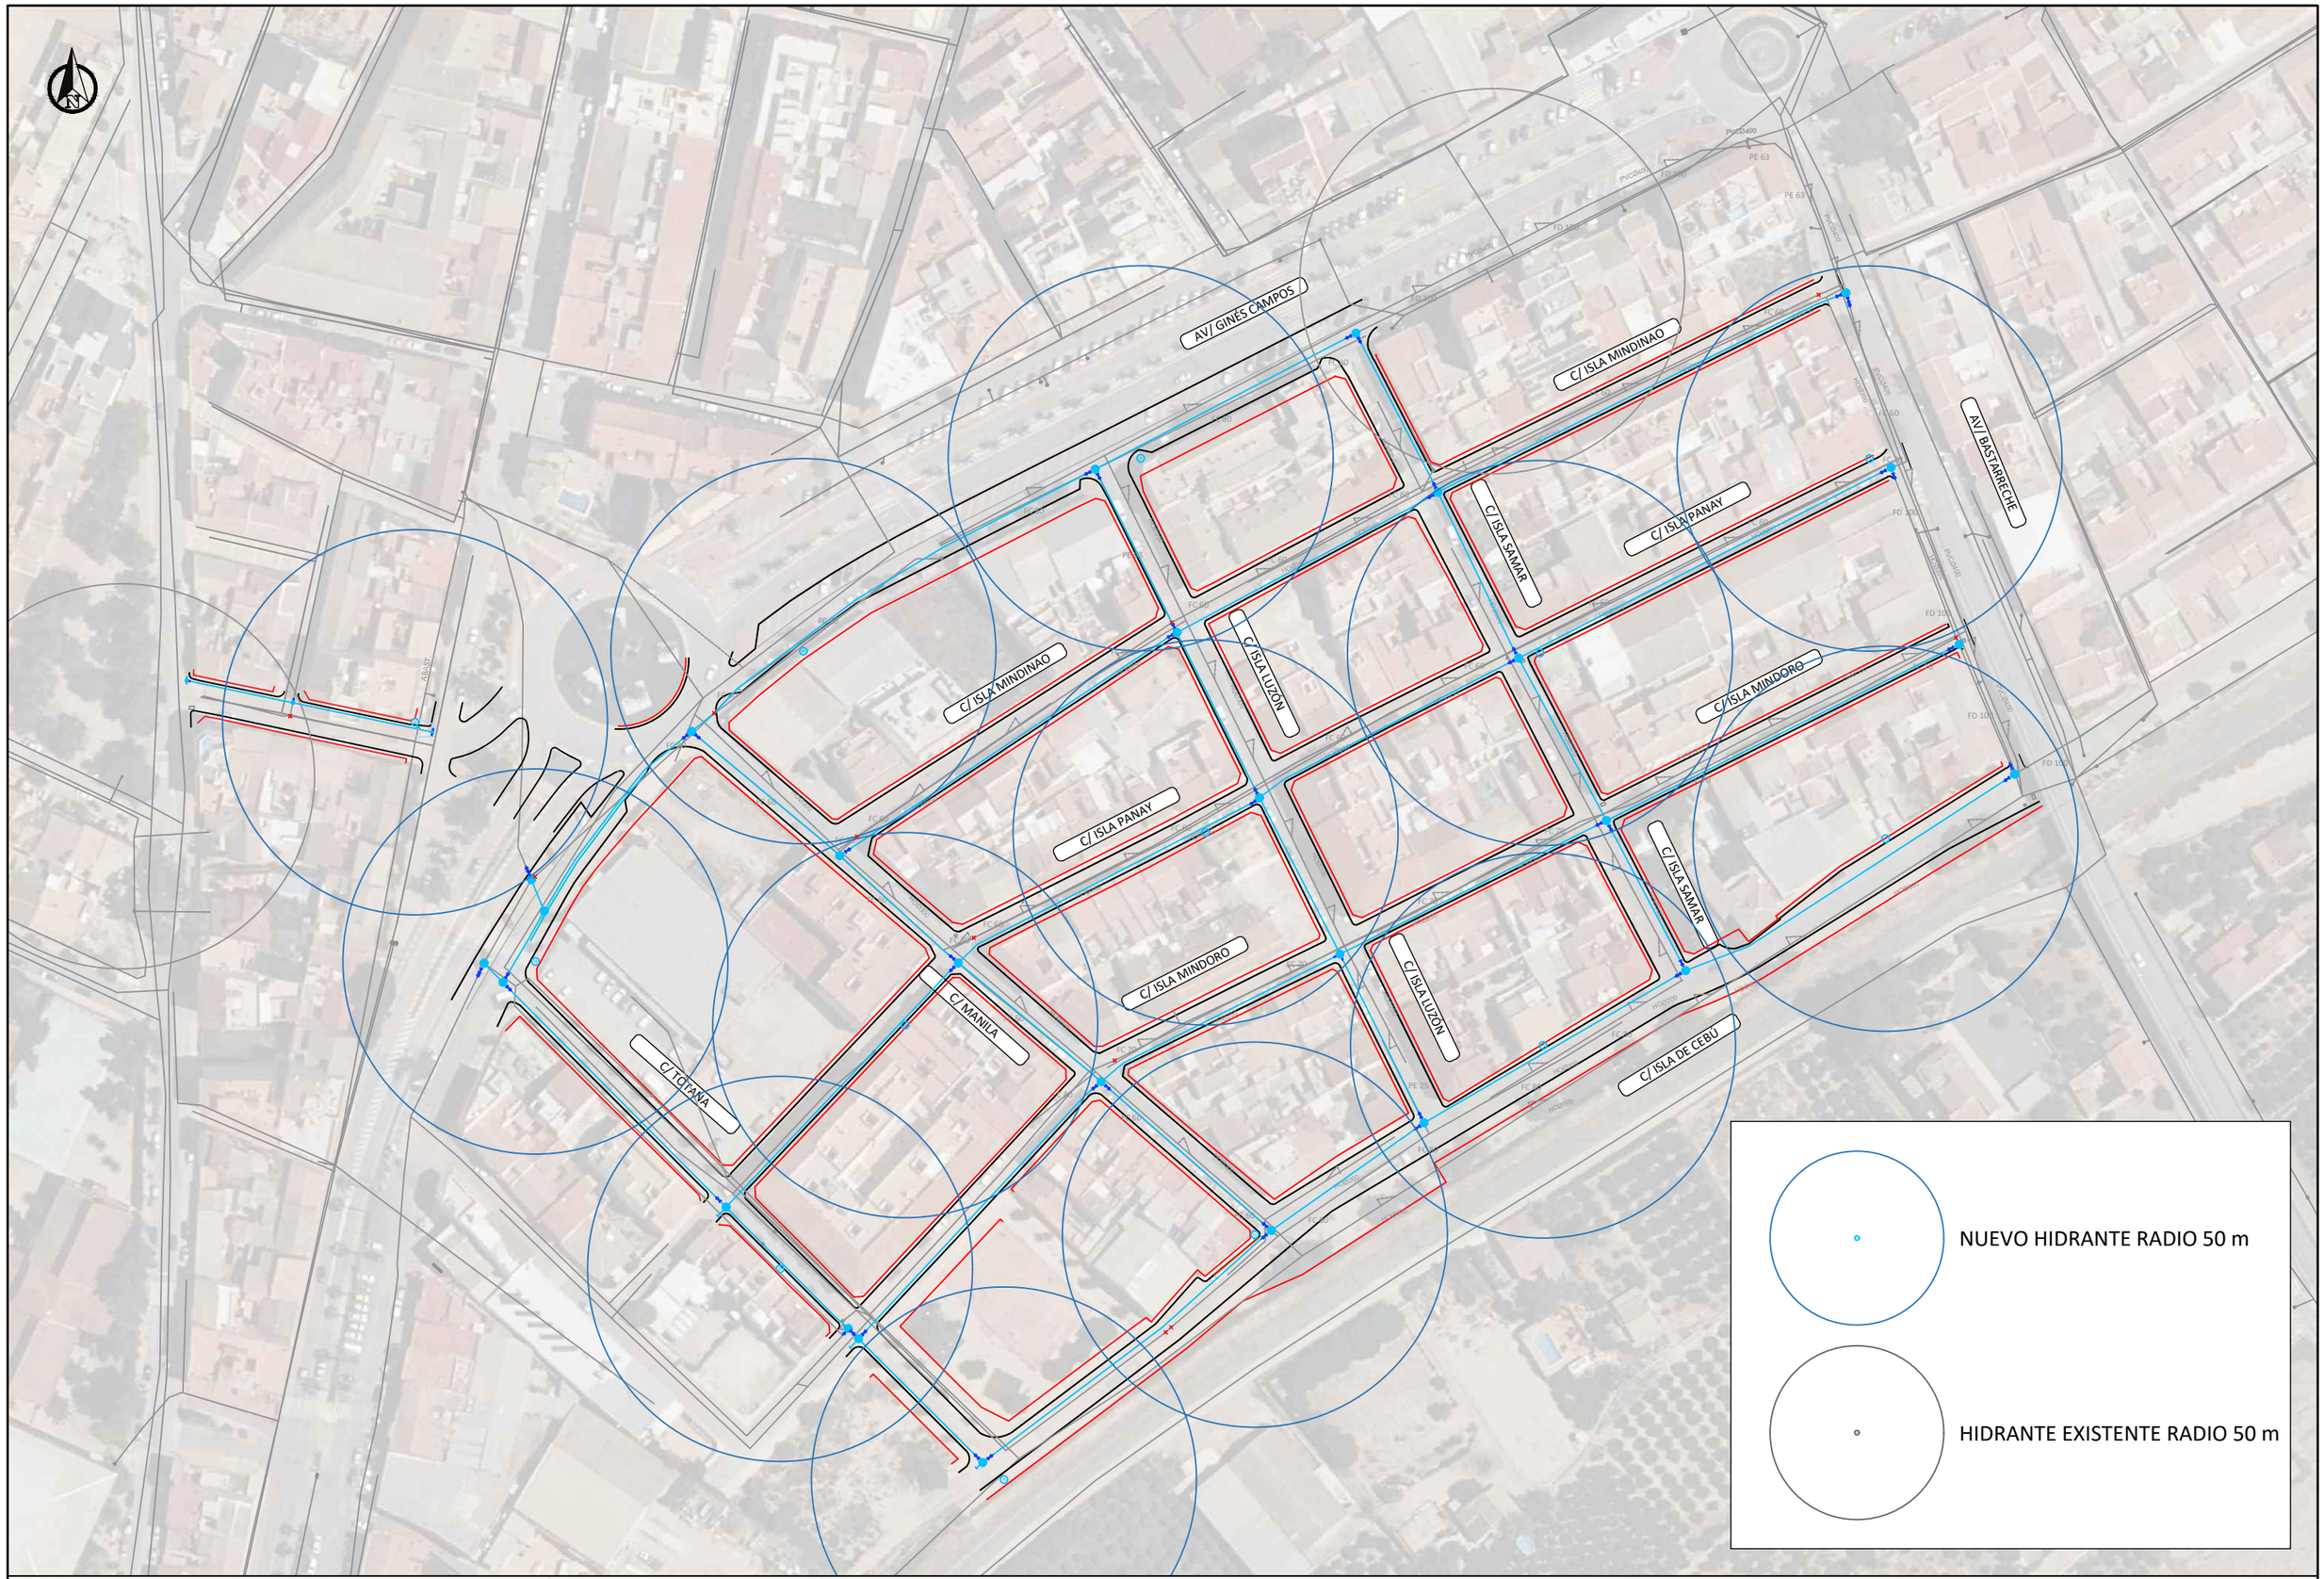

PROMOTOR:	AUTORA DEL PROYECTO:	ASISTENCIA TÉCNICA:	TÍTULO:	ESCALA:	FECHA:	PLANO:	Nº DE PLANO:
socamex	Dª. CRISTINA LUCAS DATO INGENIERA DE CAMINOS CANALES Y PUERTOS COL. Nº 33.028	nestec Ingeniería y Estudios Técnicos	PROYECTO DE OBRAS DE EMERGENCIA DE RENOVACIÓN DE LAS REDES DE ABASTECIMIENTO Y SANEAMIENTO EN EL BARRIO DE LAS FILIPINAS, T.M. ALHAMA DE MURCIA (MURCIA)	1 / 1.500 COORDENADAS: UTM (ETRS-89)	FEBRERO 2022	RENOVACIÓN RED DE ABASTECIMIENTO HIDRANTES	04 HOJA 8 DE 8