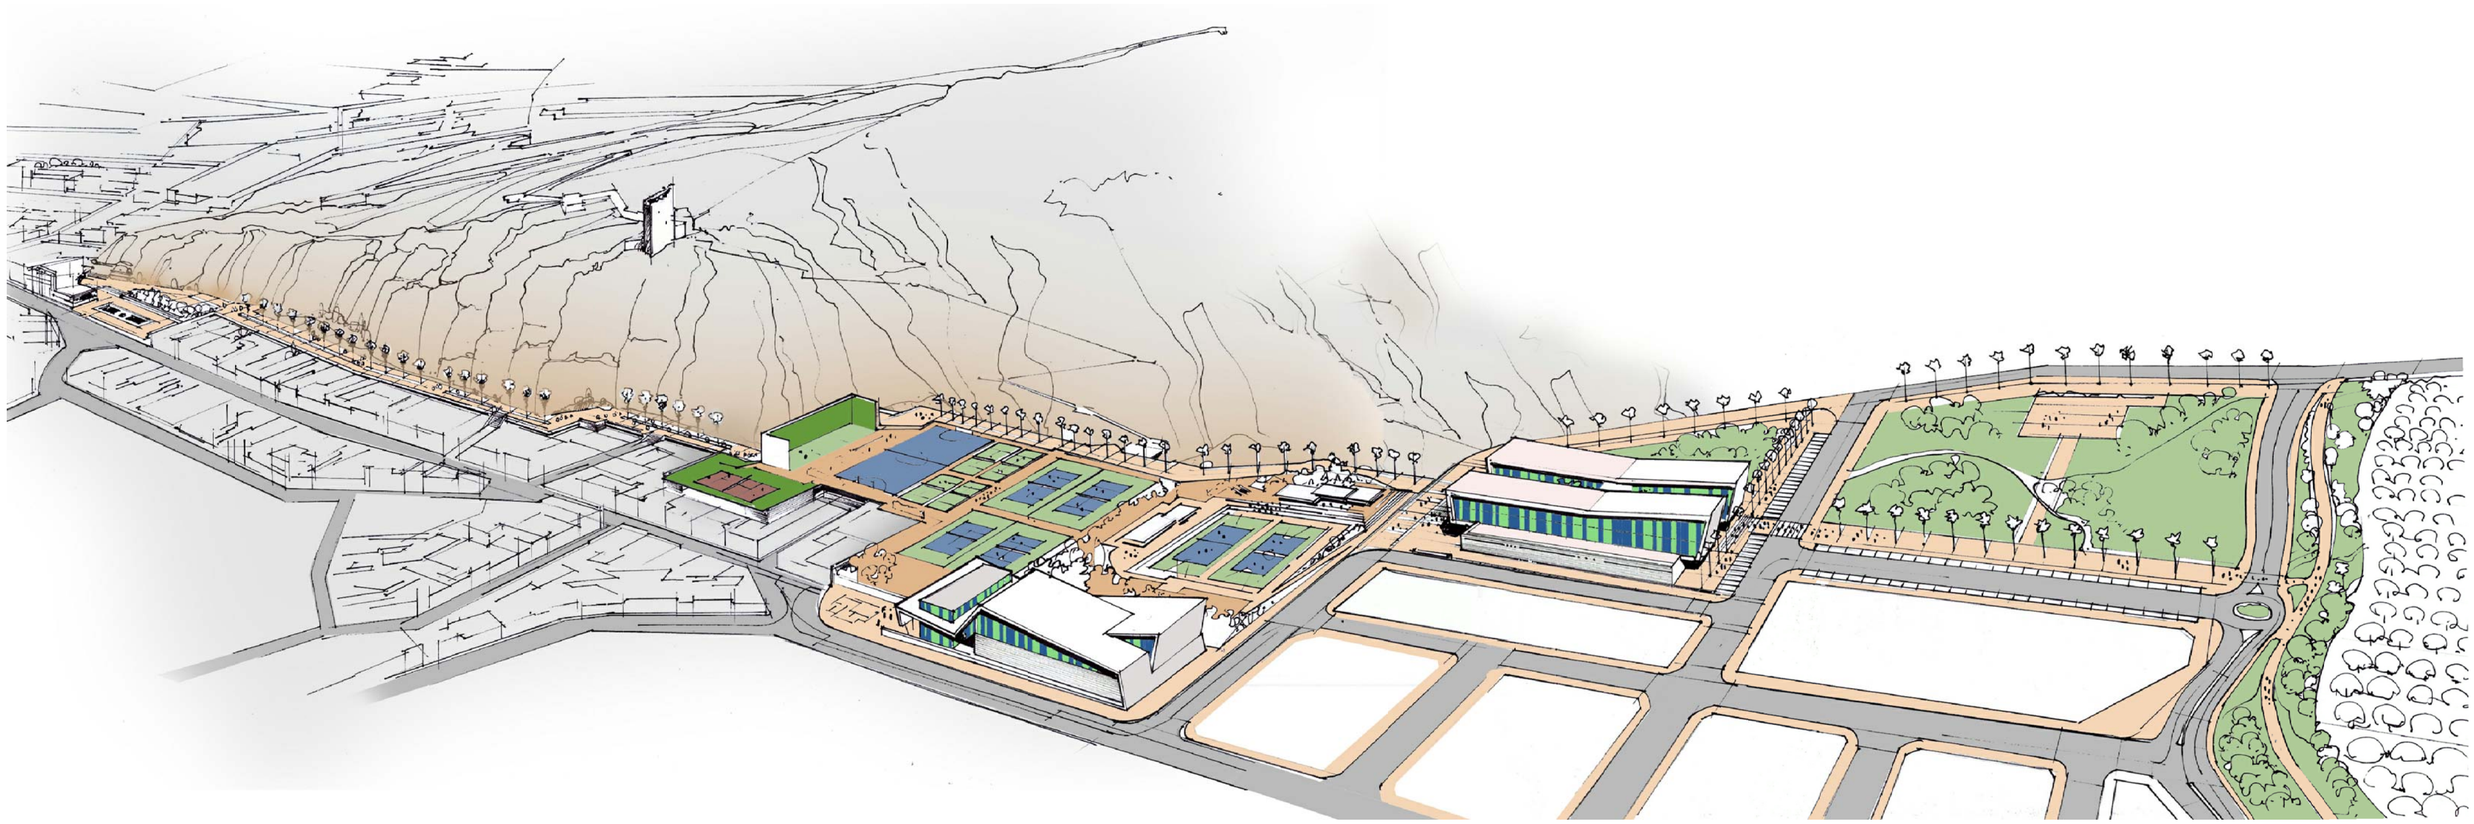

PROPUESTA I.E.S. VALLE DE LEIVA

NOVIEMBRE 2009

COMPLEJO "EL PRAICO"

EXCMO. AYUNTAMIENTO DE ALHAMA.MURCIA

ARQUITECTOS: FRANCISCO CAVAS GARCIA - JOSE R. LOPEZ MUÑOZ - JESUS R. ORTIN AVILES
CAVAS + LOPEZ + ORTIN arquitectos s.l.