



POZO DE REGISTRO (D <600)
DEFINICION GENERAL

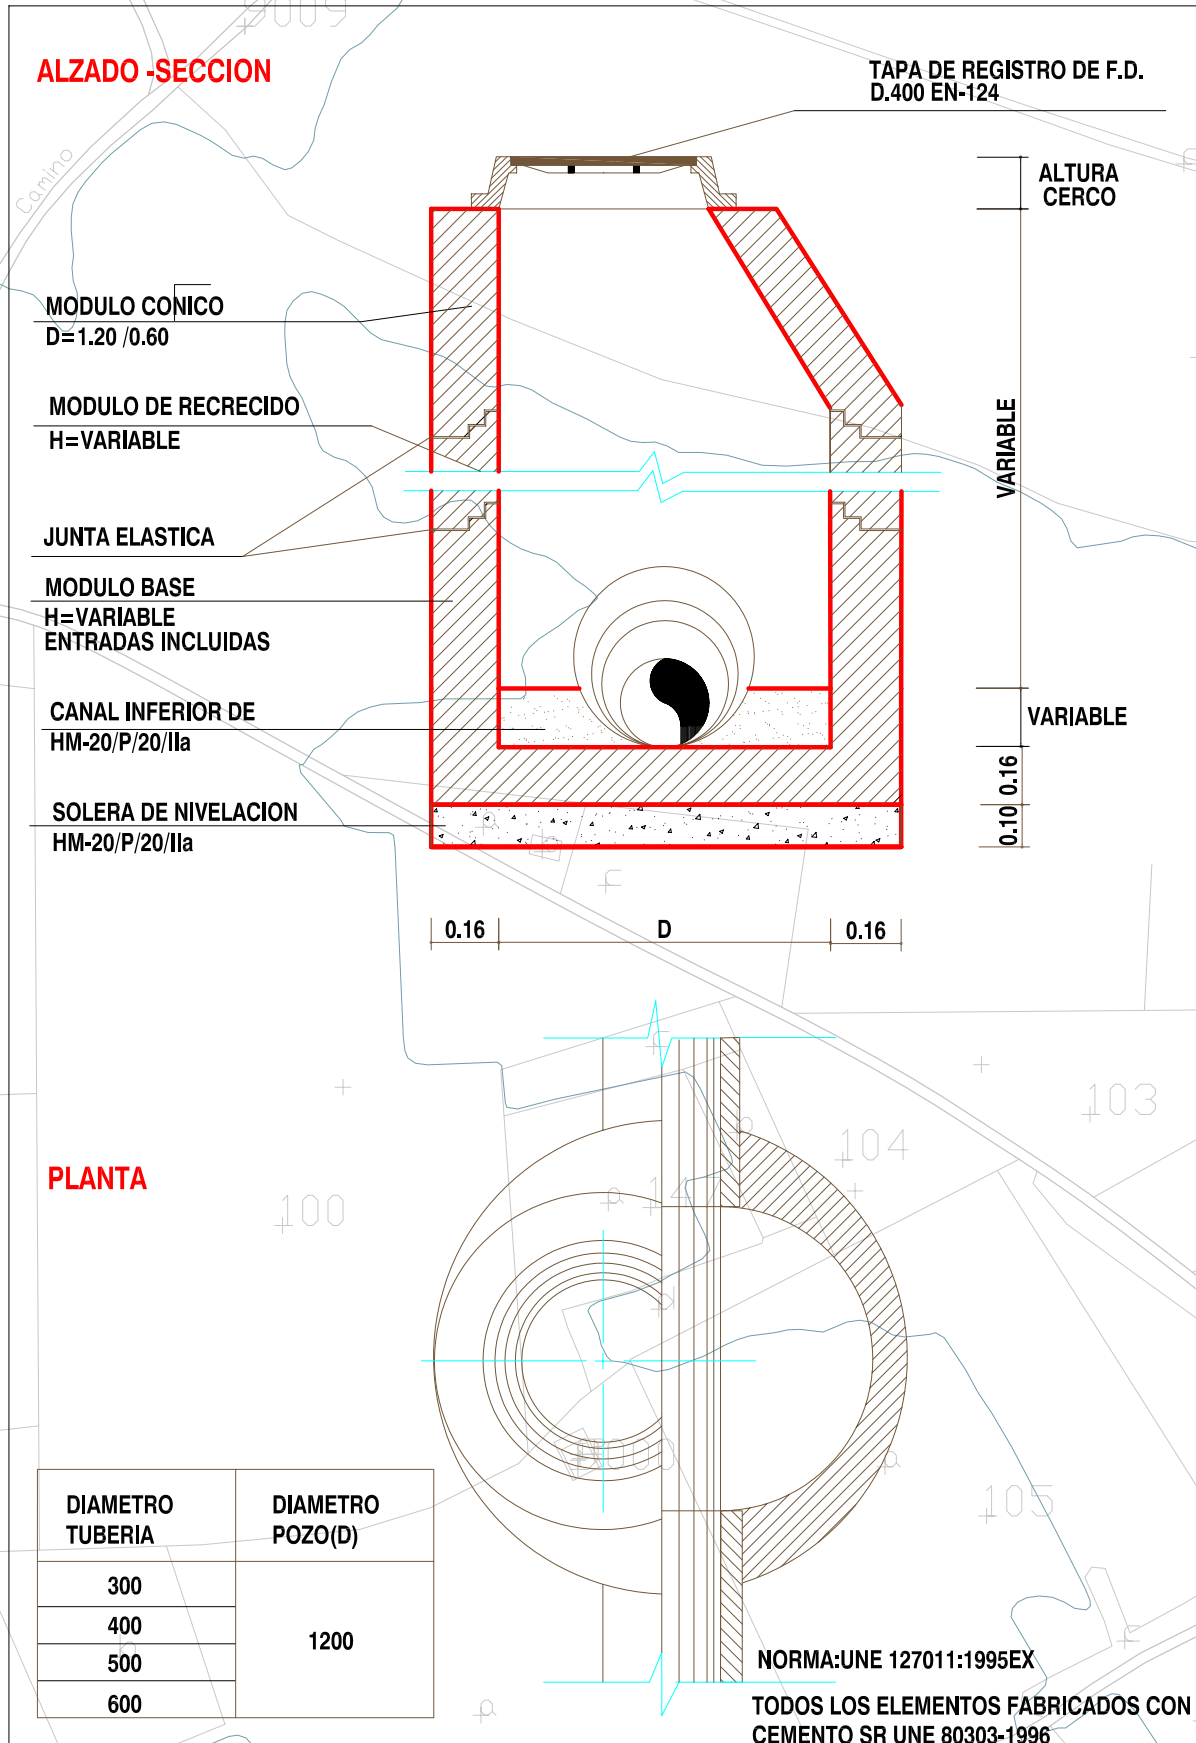


ZANJA PARA ALOJAMIENTO DE LA CONDUCCION SECCION TRANSVERSAL

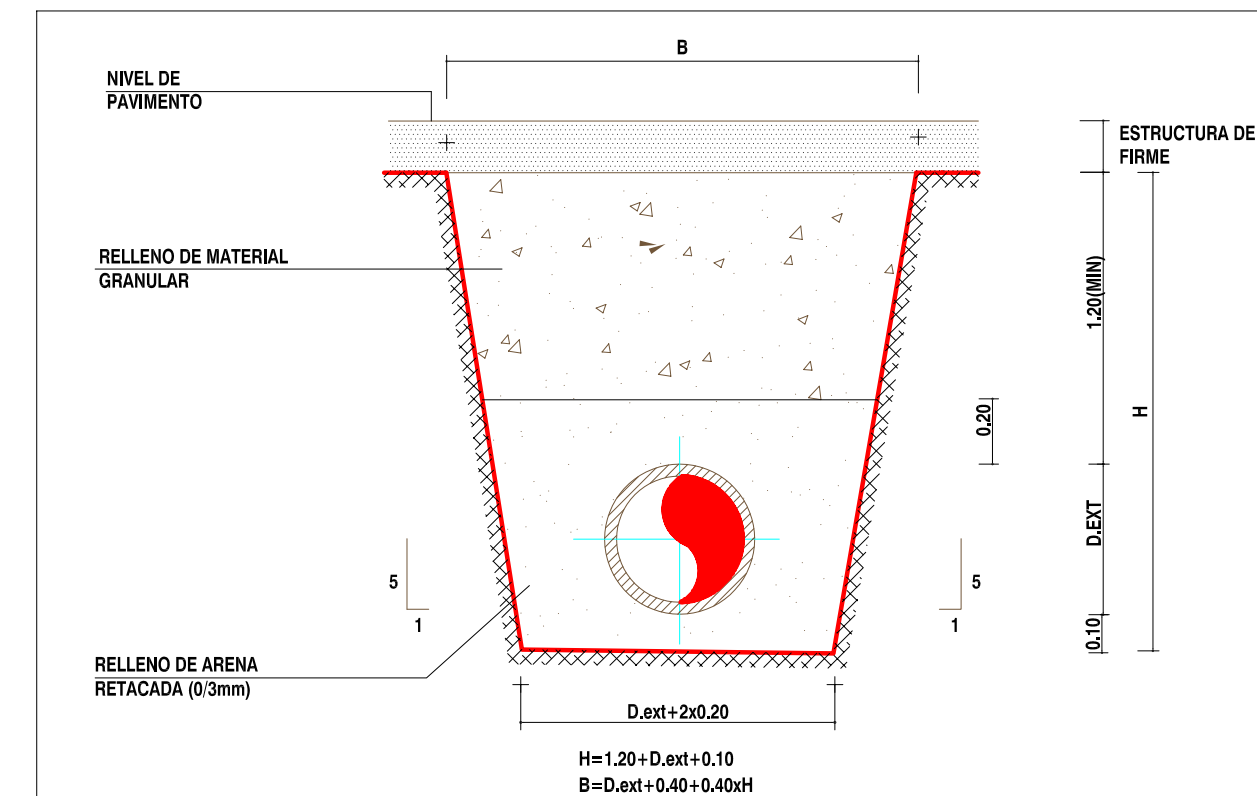


SITUACION ZANJA	URBANIZACION	VAL EXISTENTE
TIPO DE MATERIAL	ZANJA NATURAL ADAPTADA	ZANJA ARTIFICIAL
CLASE	ZA02(S)	ZA01(S)
ESPESOR TORNACA CM		20
NIVEL DE COMPACTACION		95% PM

TPO	THA	POLETLINO PESO	GRAS (G)
TIPO DE UNION	JUNTA ELASTICA	A TOPE O BANGUETO ELECTROCOLADO	JUNTA ELASTICA
TIPO DE COMPACTACION	VIBRACION Y COMPRESION RADIAL	COMPRESION EN CABEZA	
DIAMETRO	300-1200	1500	315
CLASE	S/UNE 12701	95,13%100	PS=16 ATM

ACOMETIDA GENERAL DETALLE DE ENTRONQUE A POZO DE REGISTRO

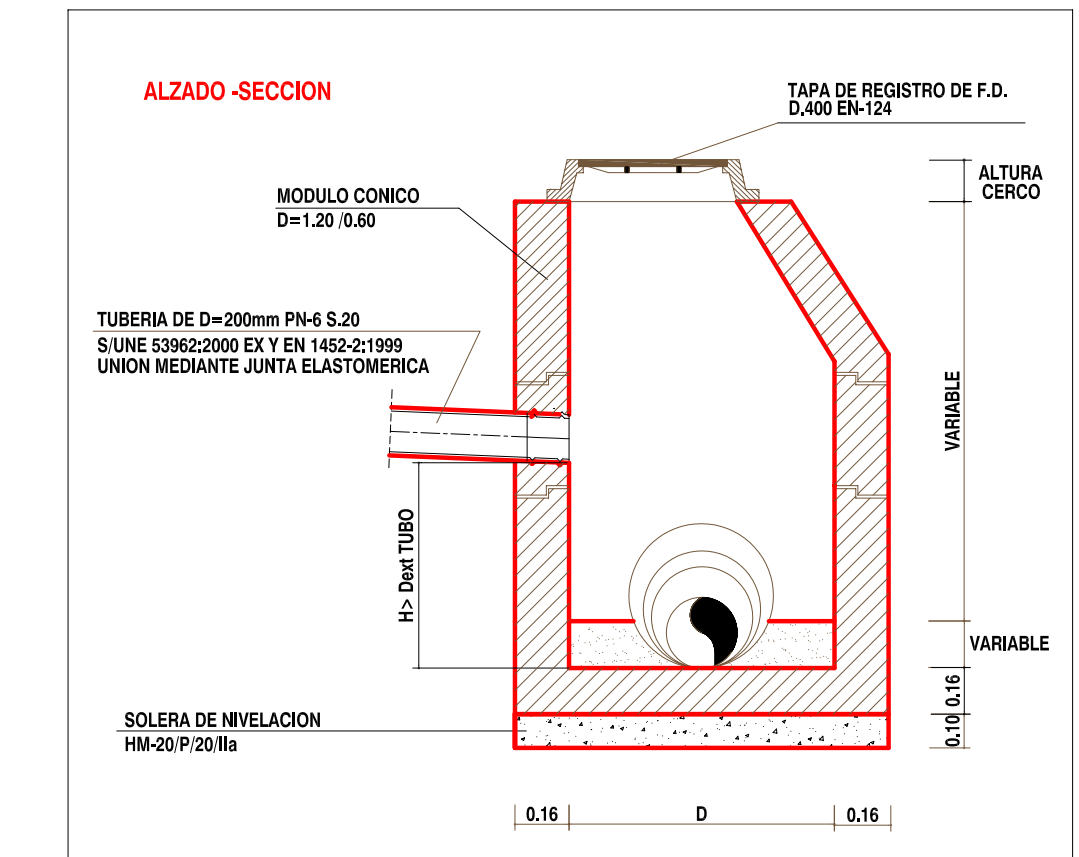

ZANJA PARA ALOJAMIENTO DE LA CONDUCCION DETALLES DE CRUCE BAJO OBRA DE FABRICA

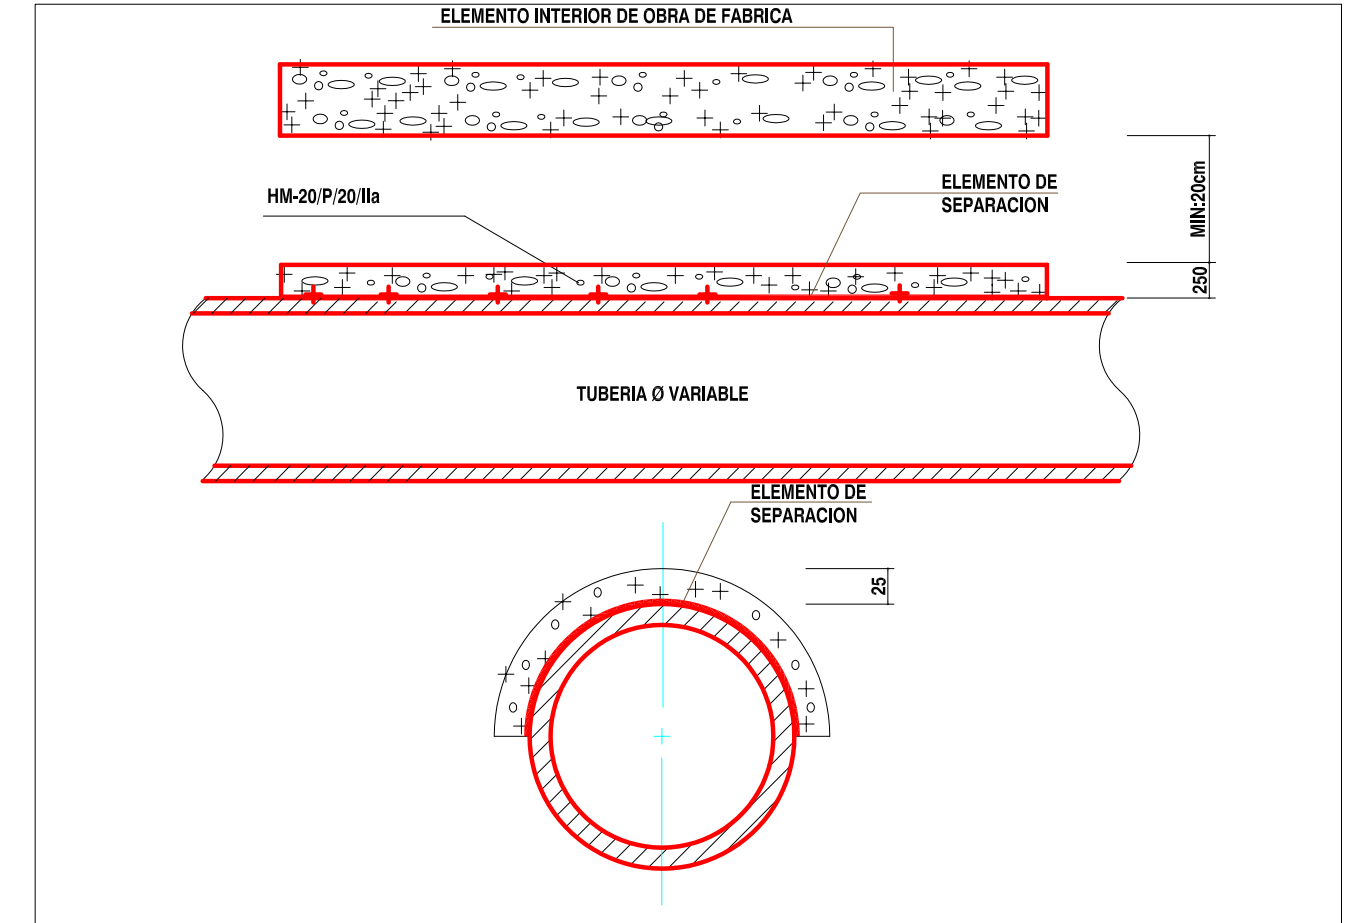

DEPOSITO DE RETENCION AGUA PLUVIALES
V= 50.000 m3.

EDAR " LA ERMITA RESORT "
CAUDAL DE DISEÑO: 2.400m3/día
12.000 HABITANTES EQUIVALENTES
TIPOLOGIA COMPLETA MODULAR (4 MODULOS)
FANGOS ACTIVADOS Y AIREACION PROLONGADA
TITULARIDAD PRIVADA

PROMOTOR: LA ERMITA RESORT S.L. Y OTROS

SITUACION: MODIFICACION PLAN PARCIAL "LA ERMITA" ALHAMA DE MURCIA

PLANO DE: ESQUEMA DE LA RED DE SANEAMIENTO

ARQUITECTO: JUAN LEAL BARCELO

FECHA:	ESCALA:	Nº PLANO:	SUSTITUYE:	Nº PLANO Y FECHA:	EXPRE:
JULIO-2009	1:2.500	P-6	-	-	49/08