



ZANJA TIPO CRUCE CALZADA PARA LINEA DE M.T. Y B.T.

TRES TUBOS

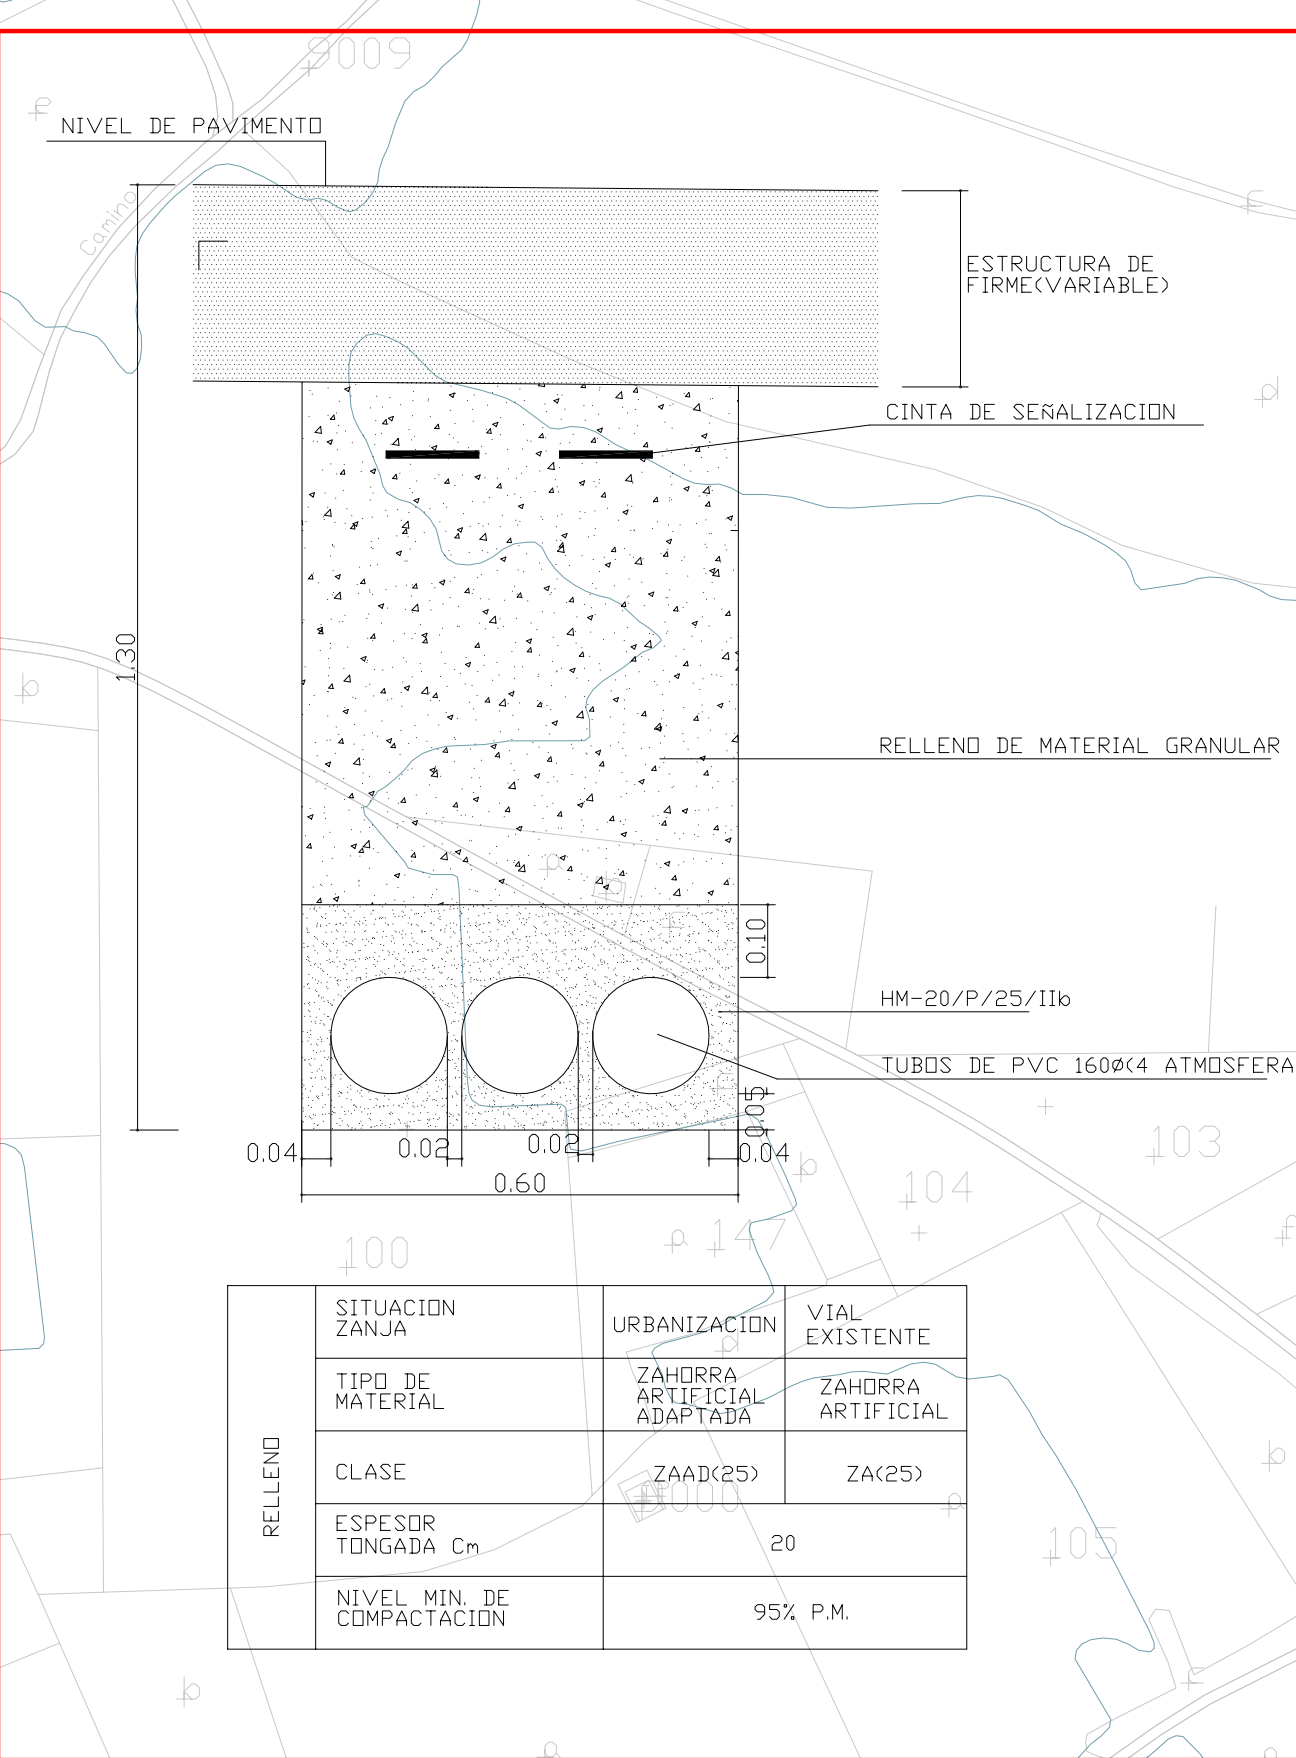


ZANJA TIPO EN ACERA PARA LINEA DE MEDIA TENSION

DOS LINEAS

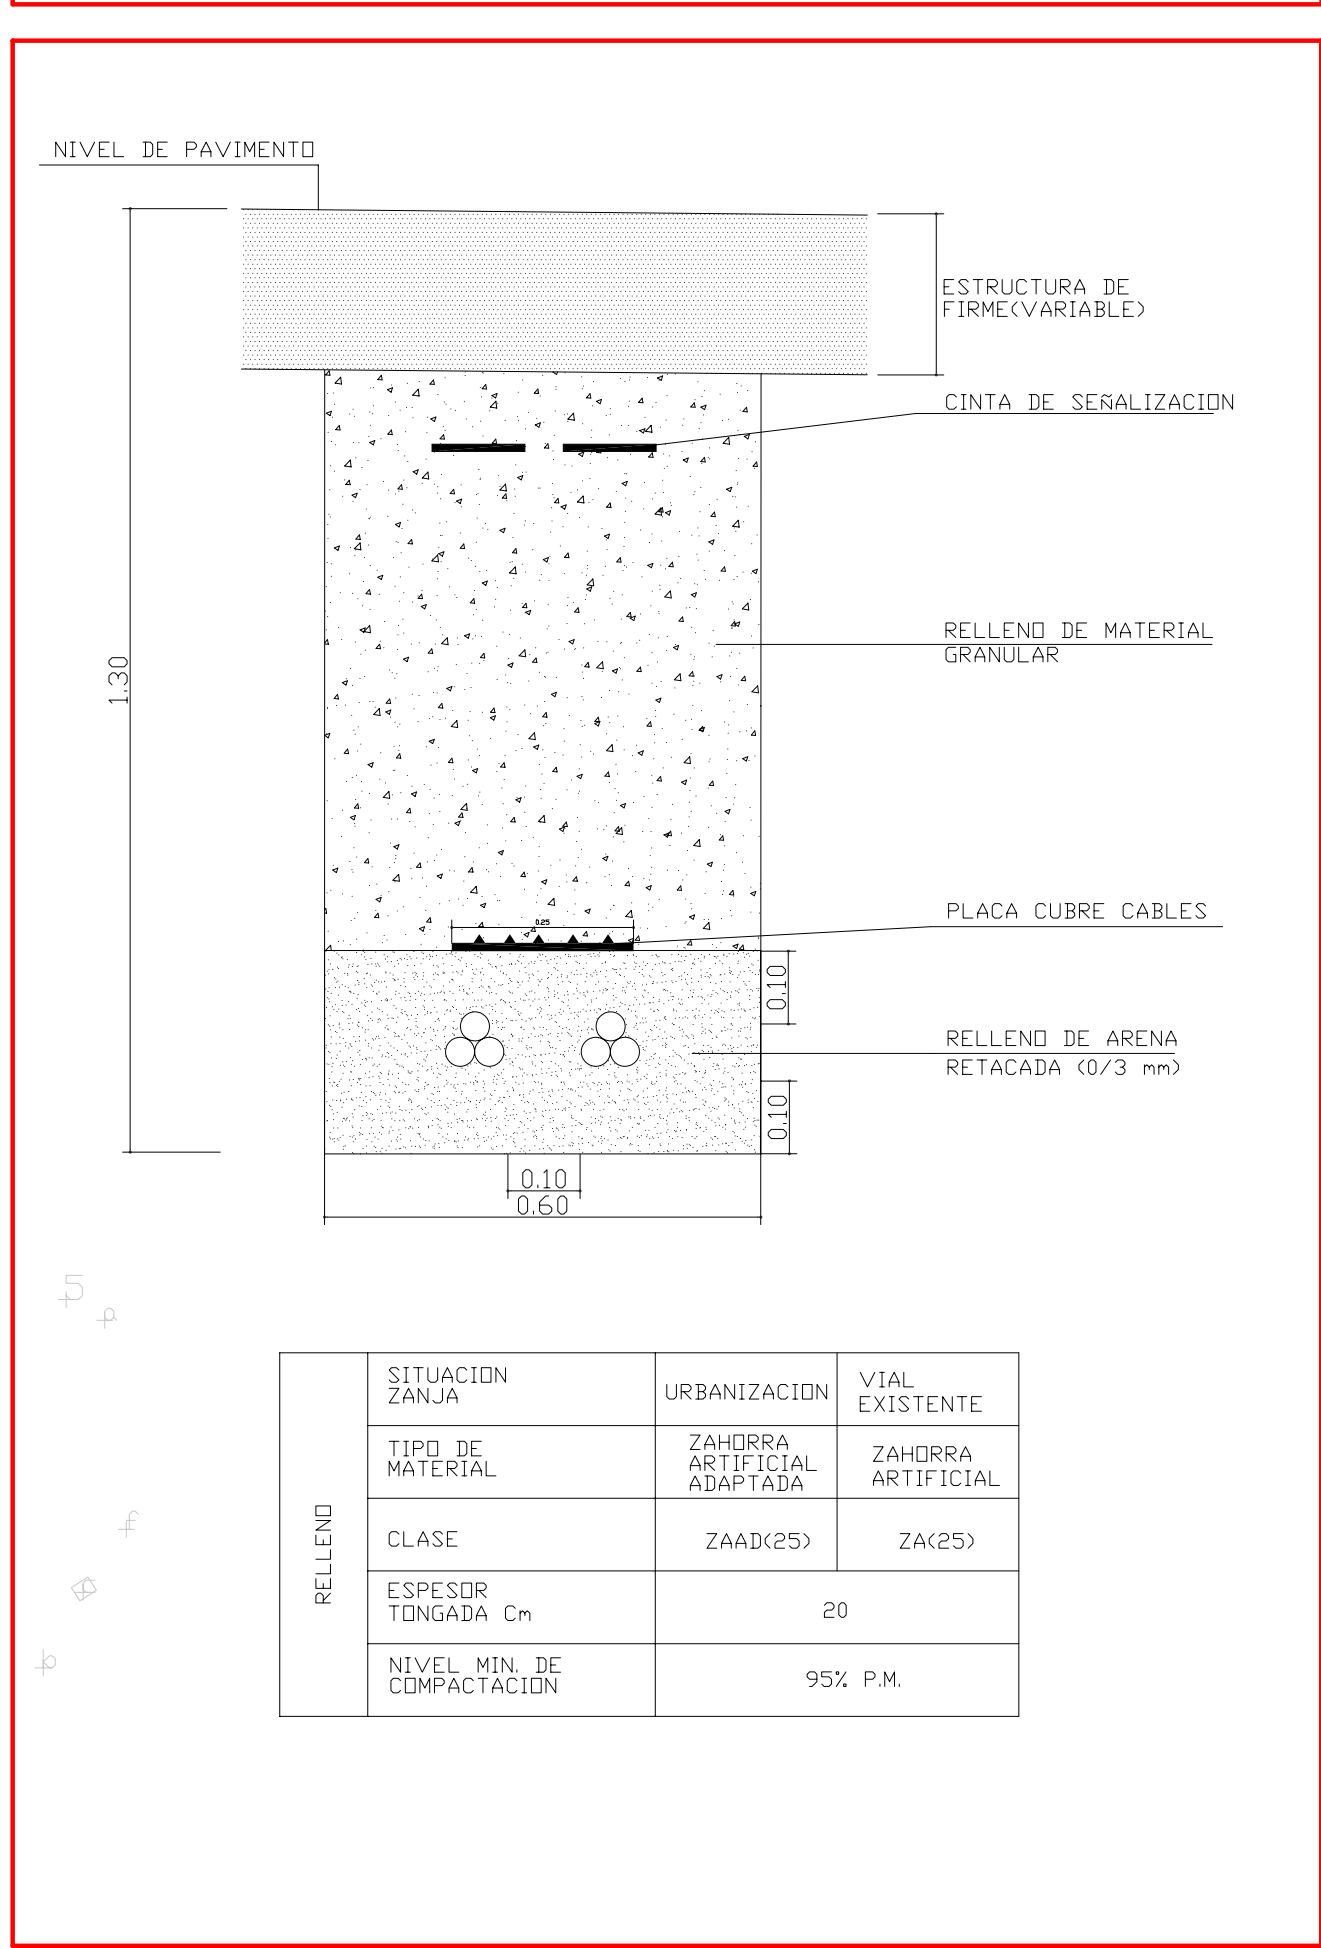

ZANJA TIPO EN ACERA PARA LINEA DE MEDIA TENSION

UNA LINEA

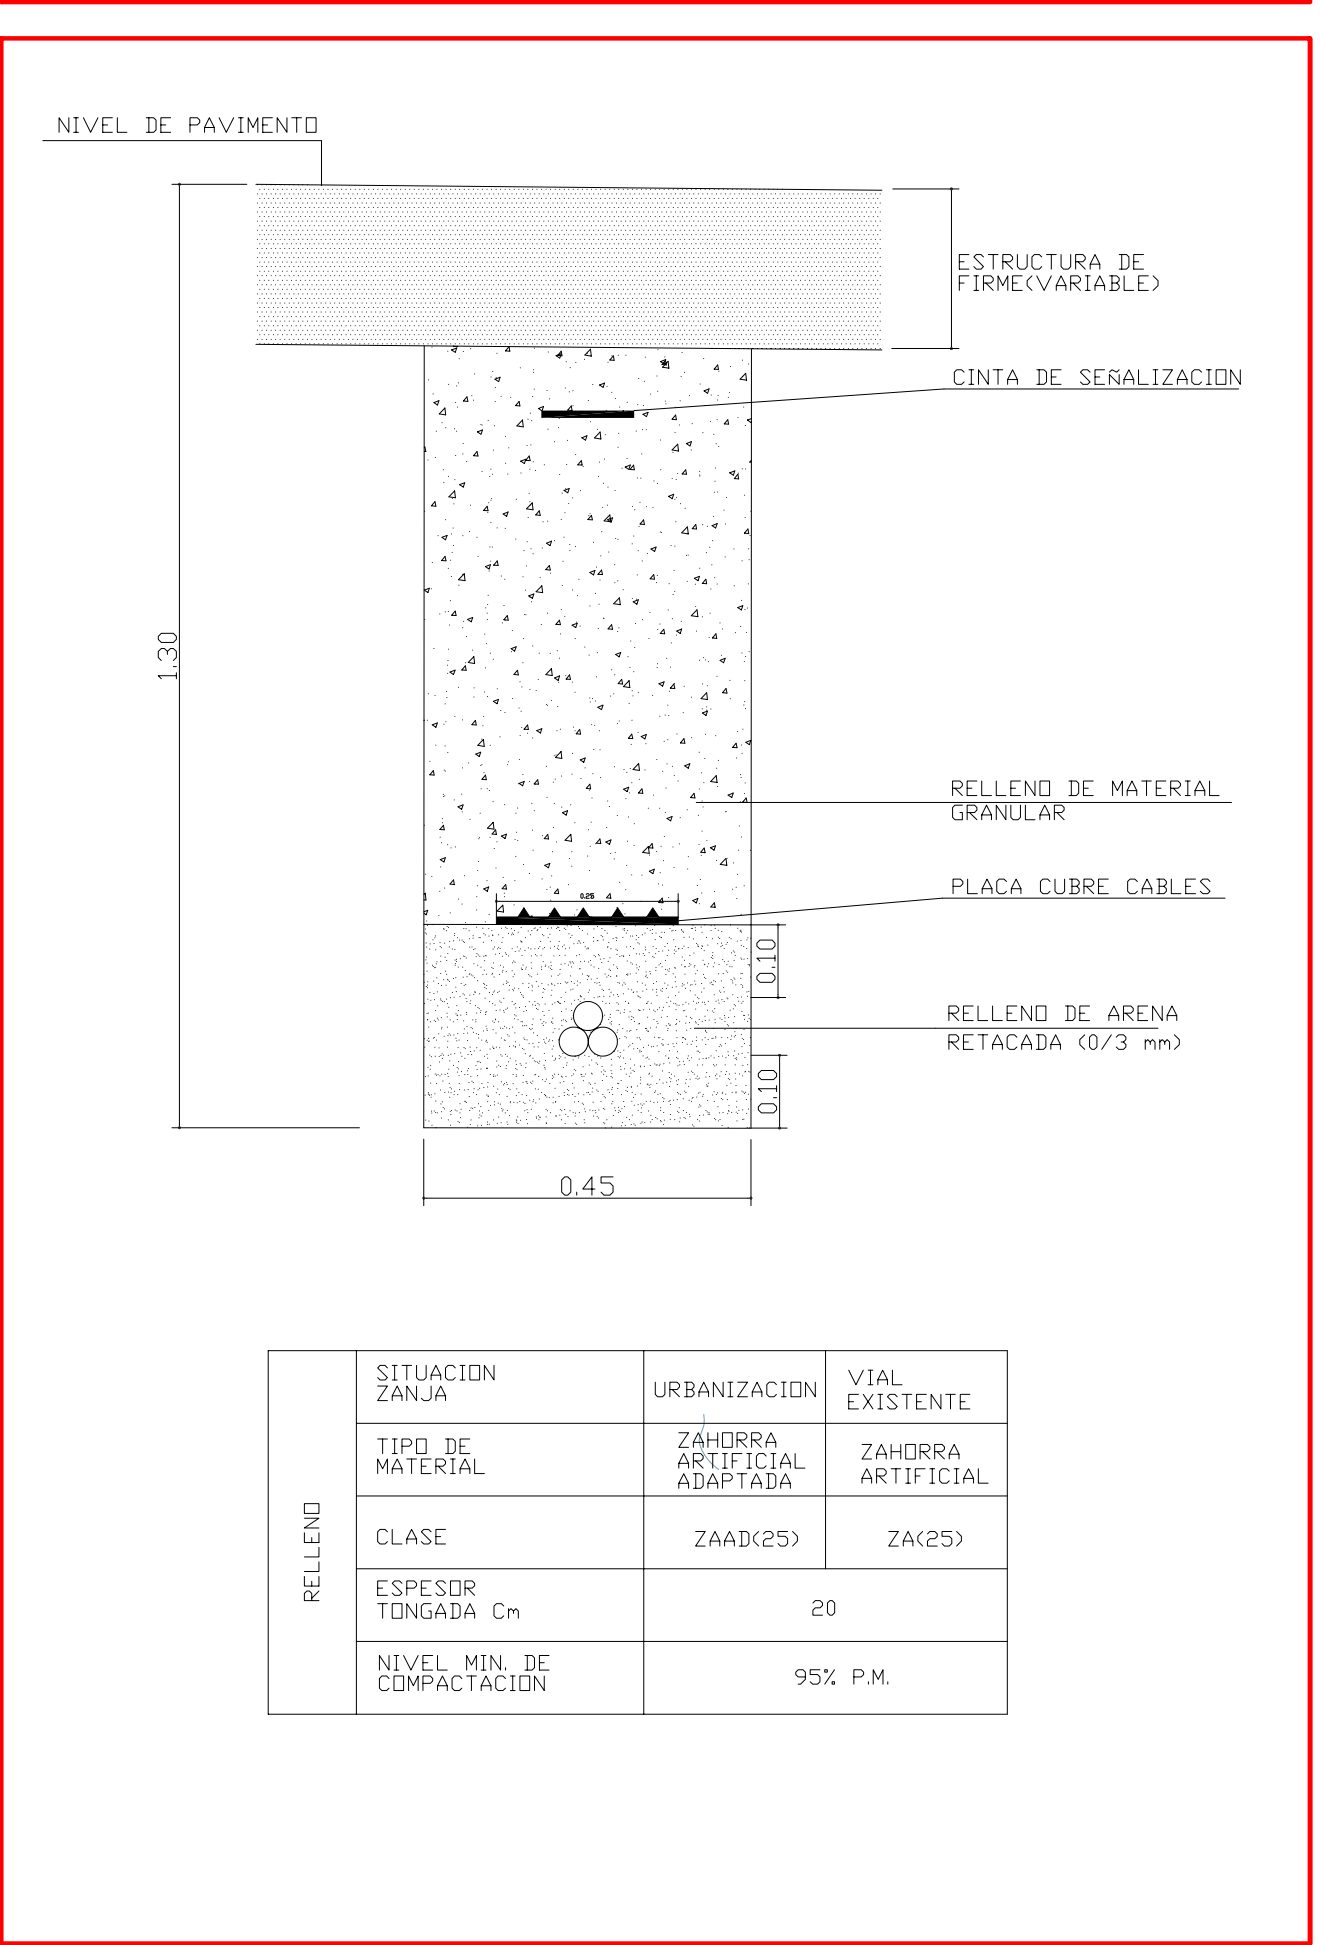

LE YENDA

- LINEA AEREA
- LINEA SUBTERRANEA 3 (1x240)mm² AL HEPRZ-1
- COLUMNA METALICA
- C.T. PREFABRICADO (630 + 400) KVA

PROMOTOR: LA ERMITA RESORT S.L. Y OTROS

SITUACION: MODIFICACION PLAN PARCIAL "LA ERMITA" ALHAMA DE MURCIA

PLANO DE: ESQUEMA DE LAS REDES ELECTRICAS

ARQUITECTO: JUAN LEAL BARCELO

FECHA: JULIO-2009 ESCALA: 1:2.500 N° PLANO: P-7 SUSTITUYE: N° PLANO Y FECHA: - EXPRTE: 49/08