




COLUMNA MODELO AM-10
DEFINICION GEOMETRICA

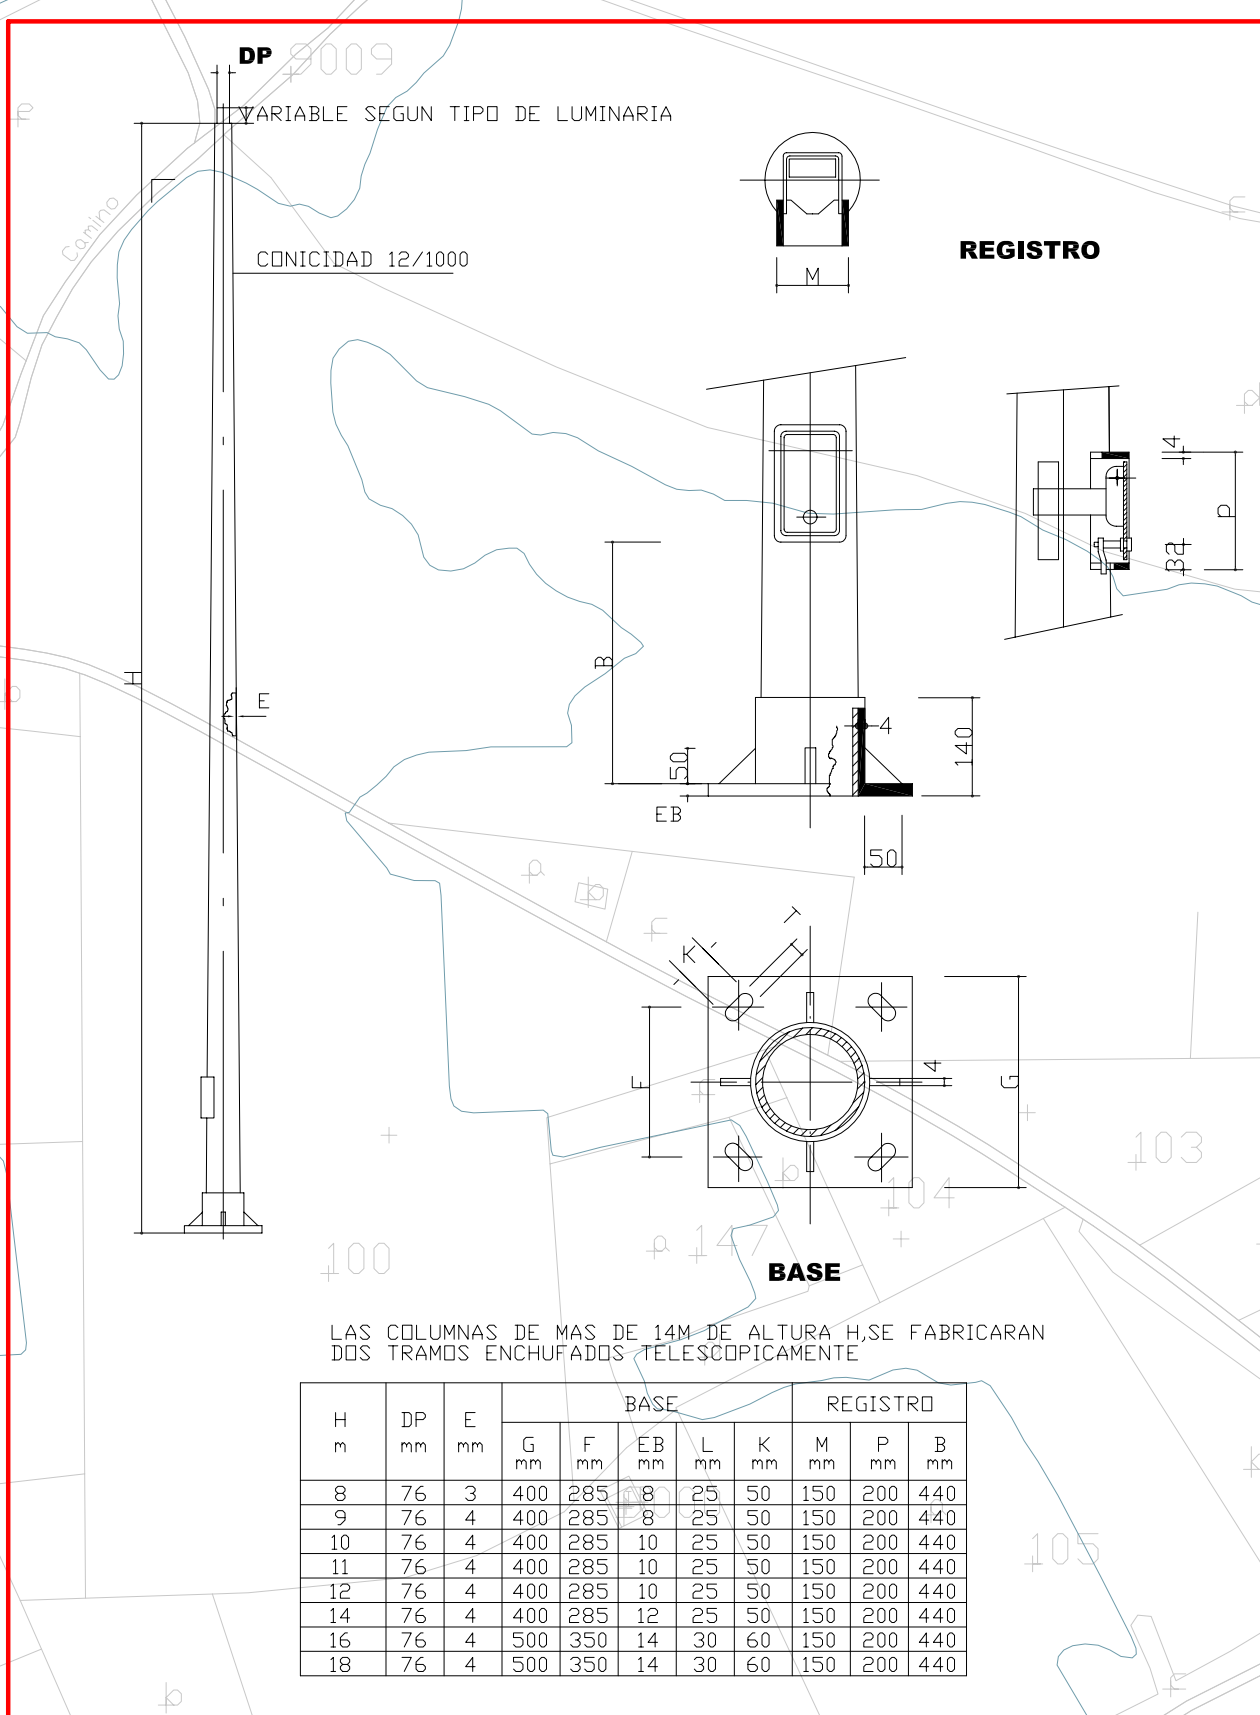


ARQUETA TIPO EN ACERA
DETALLE DE TAPA Y MARCO

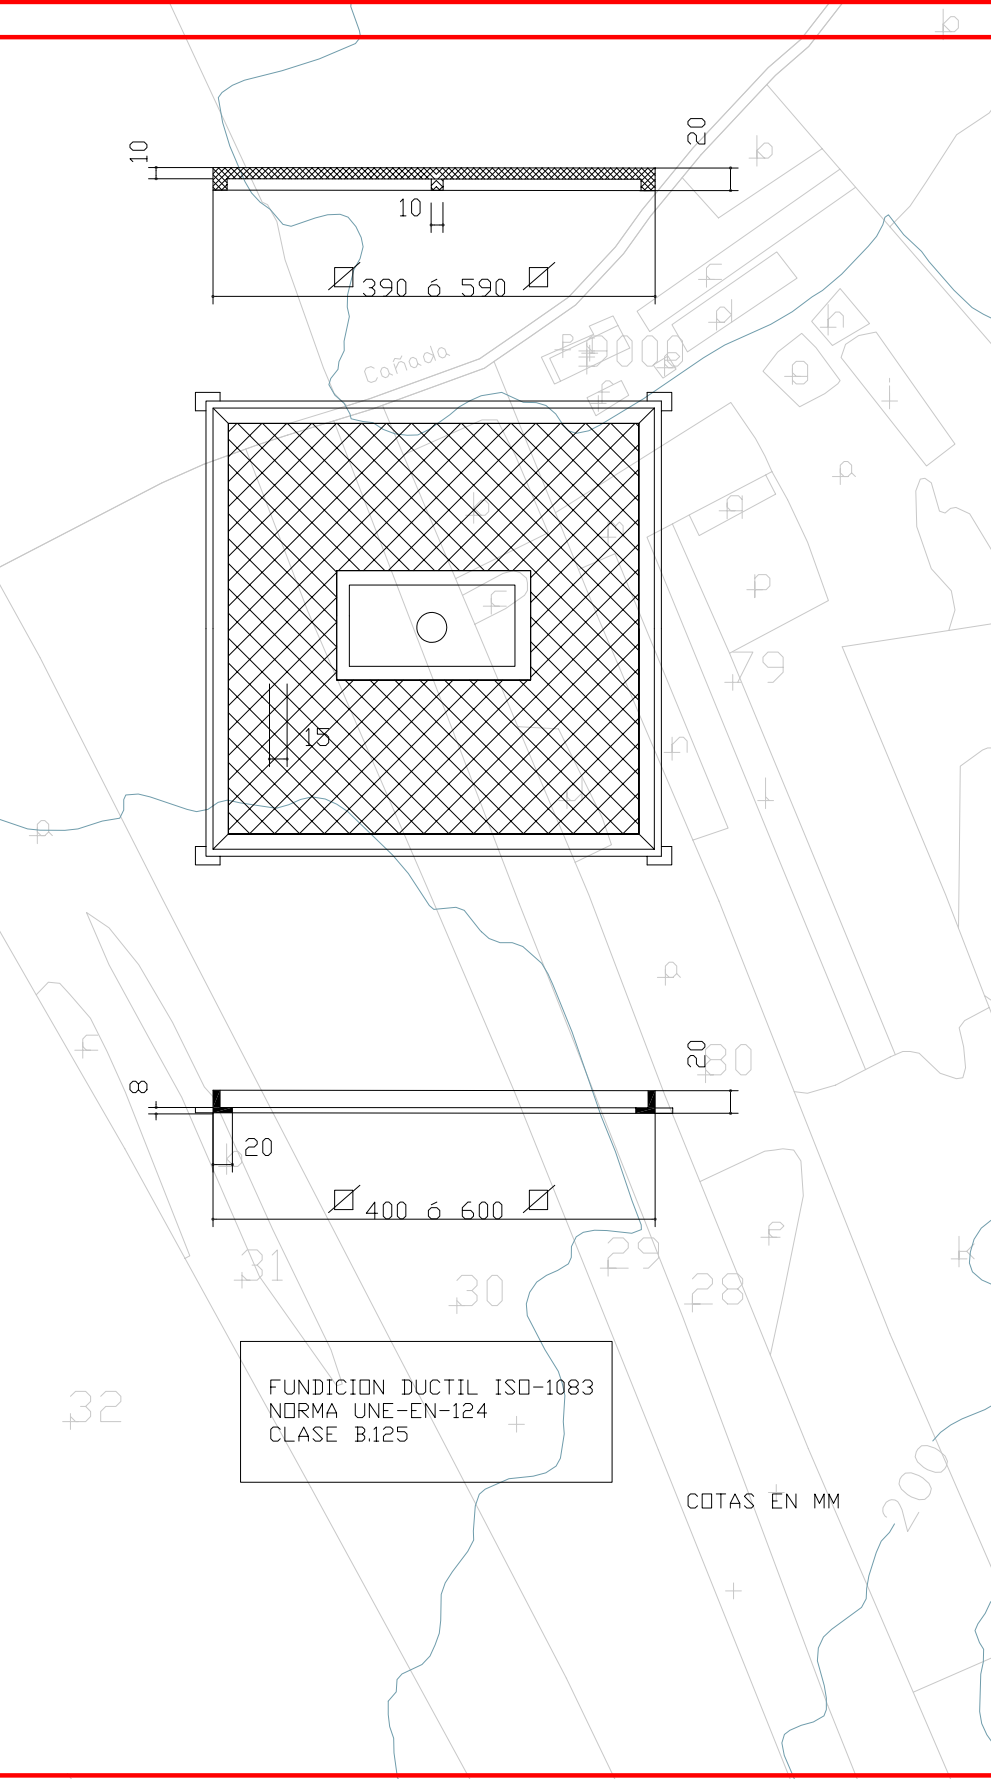

ARQUETA TIPO EN ACERA
SECCION PLANTA Y ALZADO

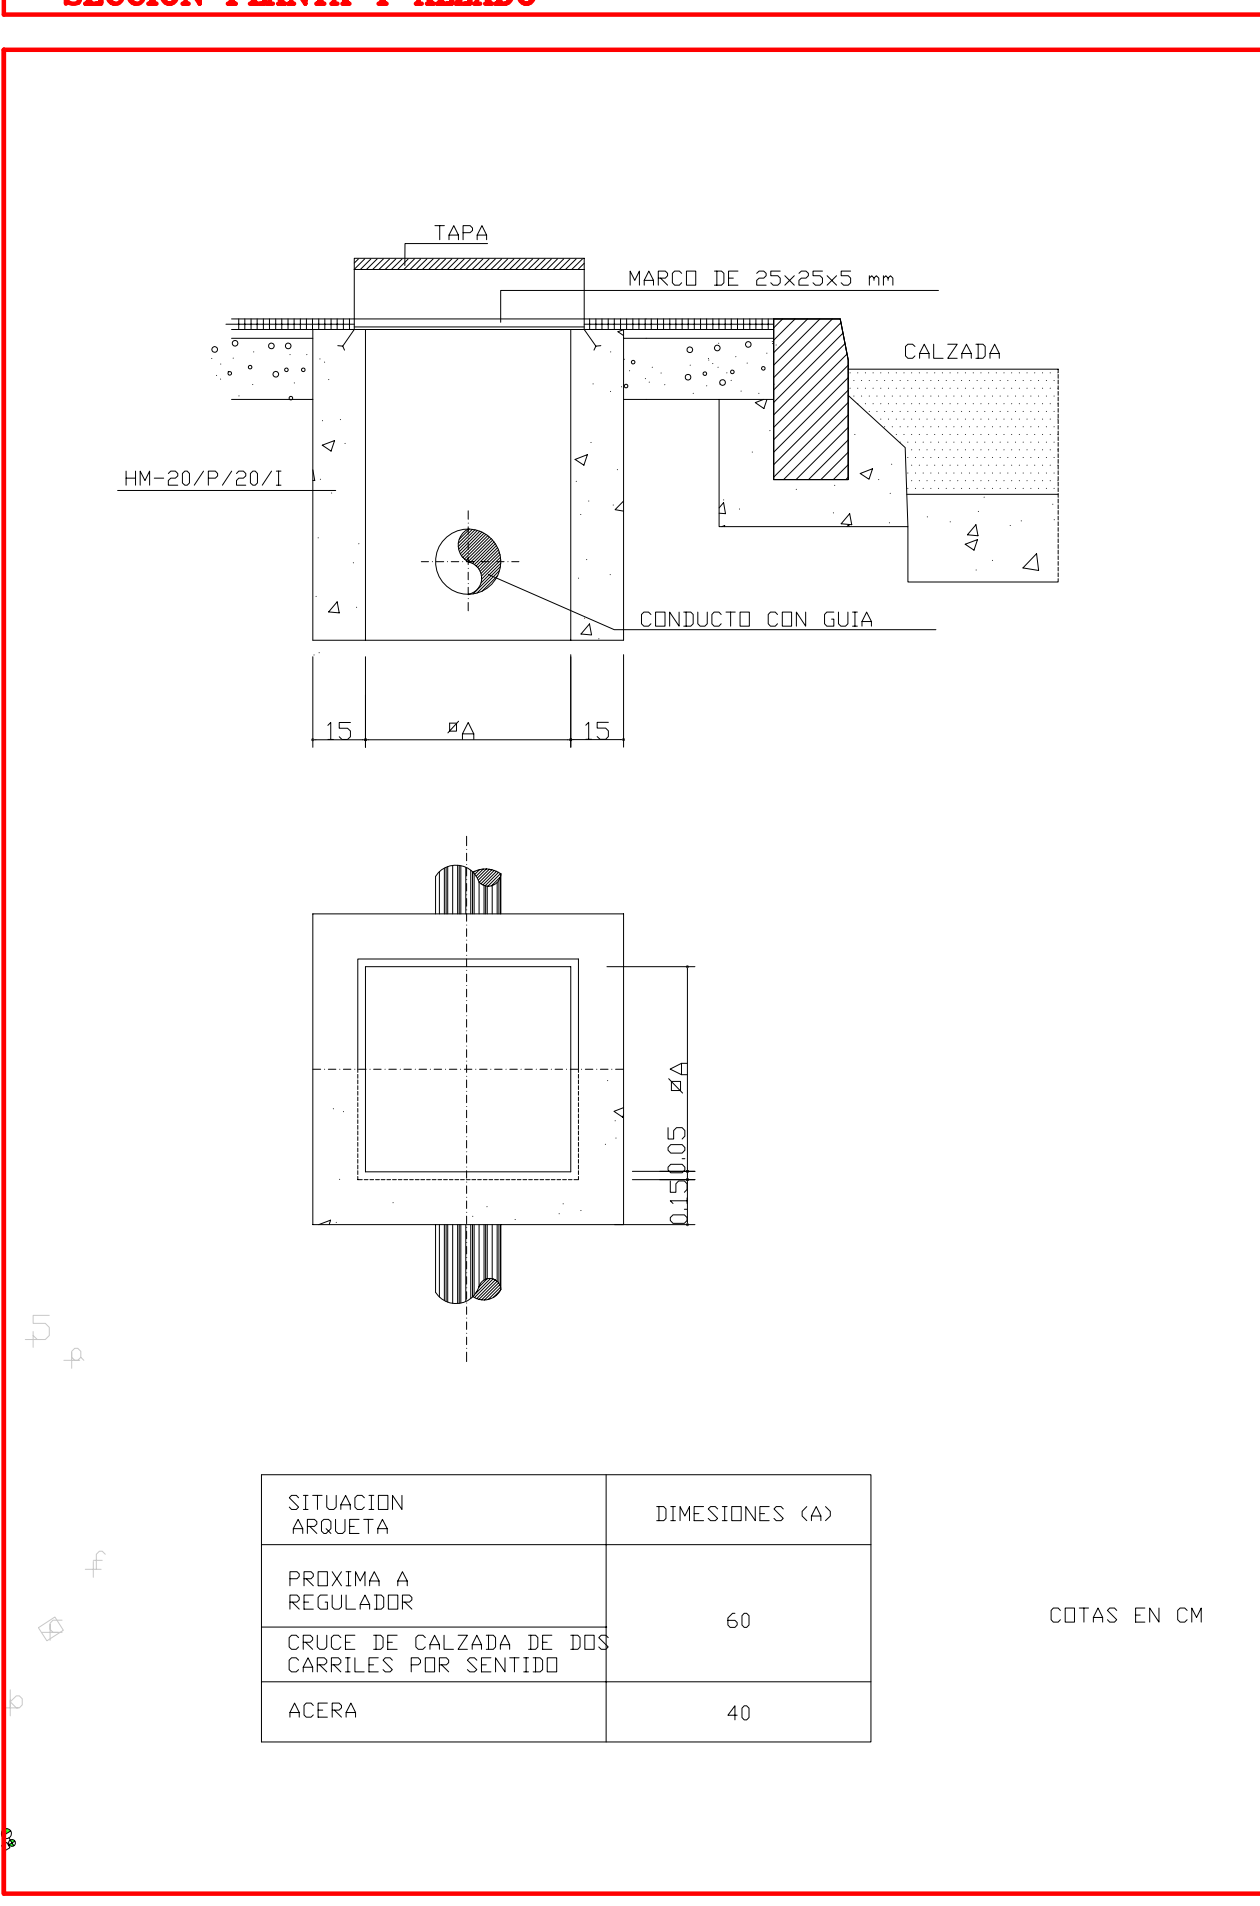

CIMENTACION EN ACERA
DEFINICION GEOMETRICA: DETALLES

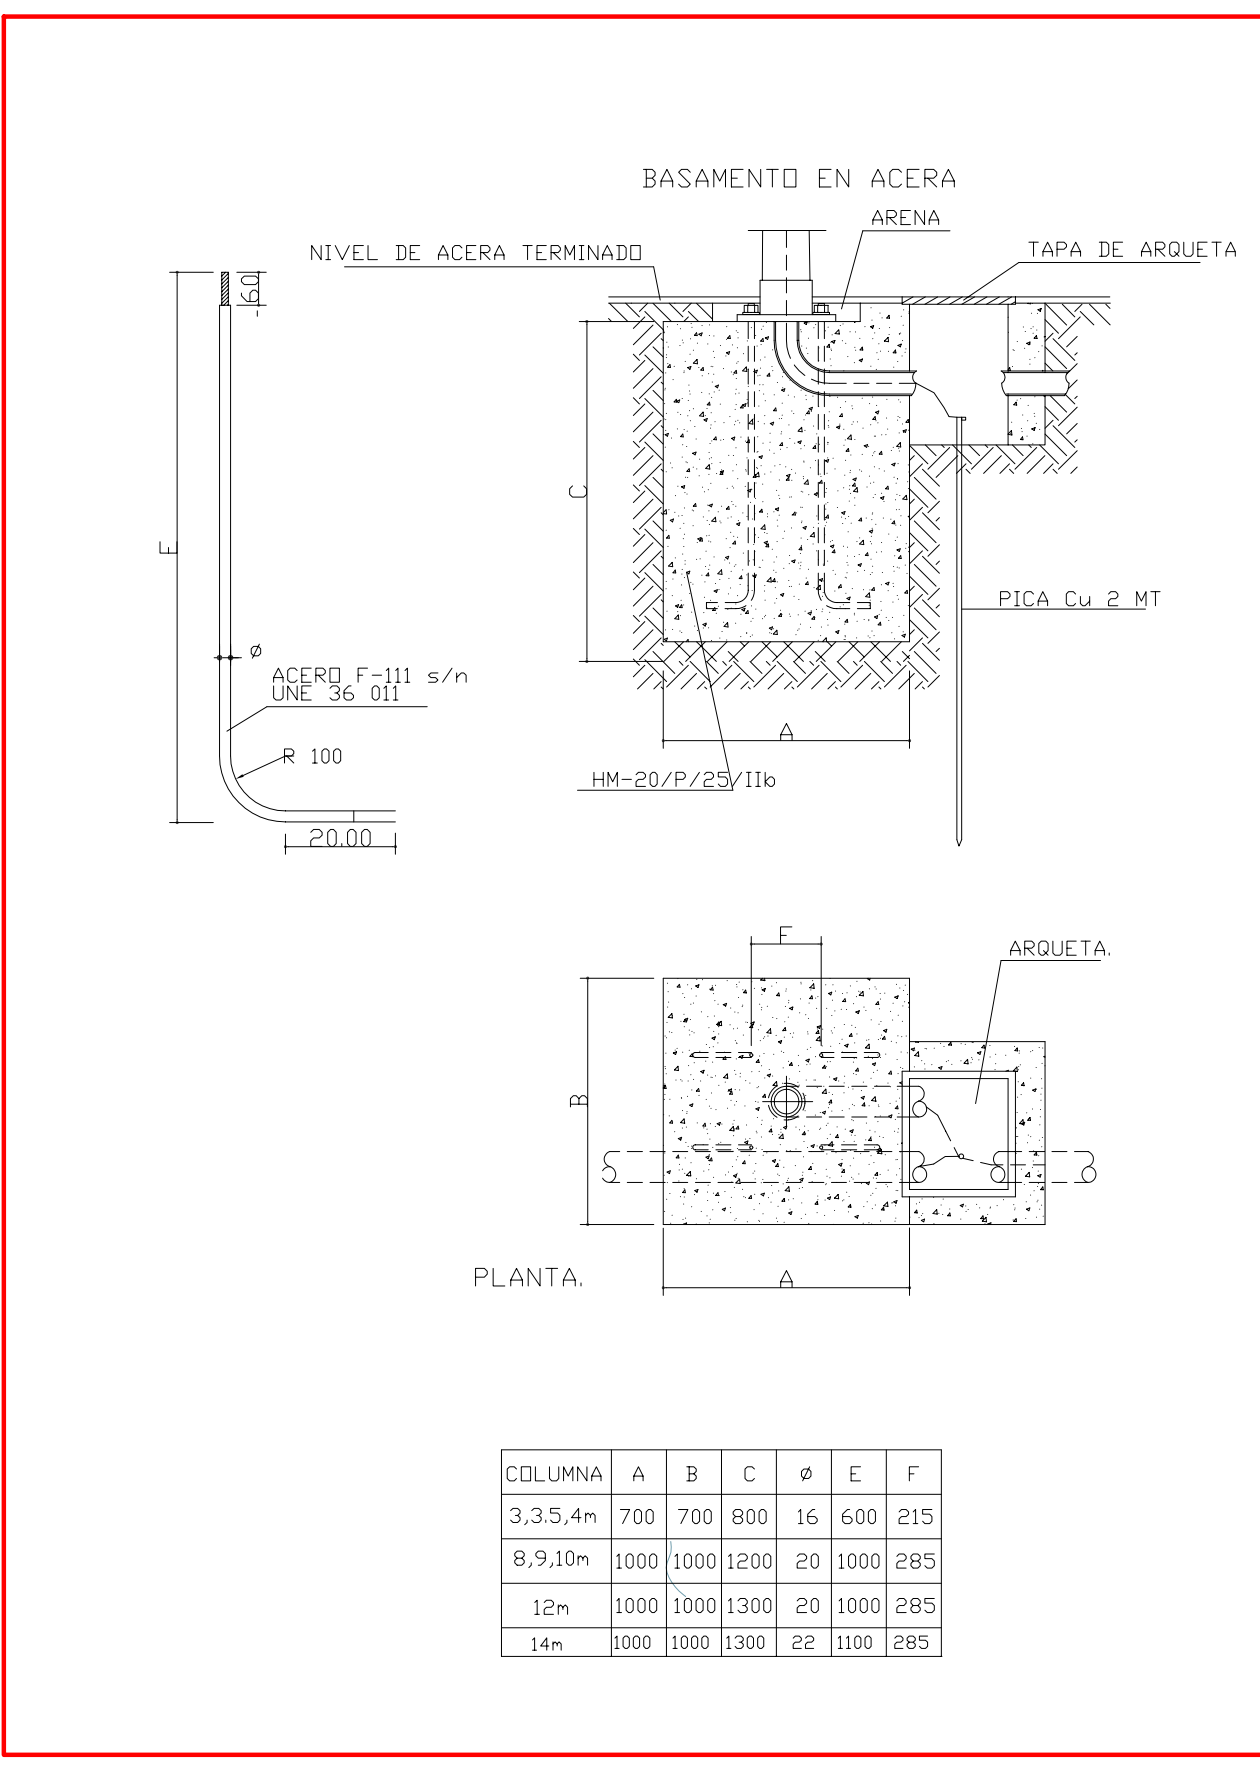

- LEYENDA**
- COLUMNA 5m: LUMINARIA HEKA. (100w)
 - COLUMNA 9m: LUMINARIA AP-101. (150w)
 - COLUMNA 10m: LUMINARIA AP-101 Y SPICA. (150w + 150w)
 - COLUMNA 10m: LUMINARIA 2 AP-101. (150w + 150w)

PROMOTOR:
LA ERMITA RESORT S.L. Y OTROS

SITUACION:
MODIFICACION PLAN PARCIAL "LA ERMITA"
ALHAMA DE MURCIA

PLANO DE:
ESQUEMA DE RED DE ALUMBRADO PÚBLICO

ARQUITECTO: JUAN LEAL BARCELO

FECHA: JULIO-2009
ESCALA: 1:2.500
Nº PLANO: P-8
SUSTITUYE: Nº PLANO Y FECHA:
49/08