
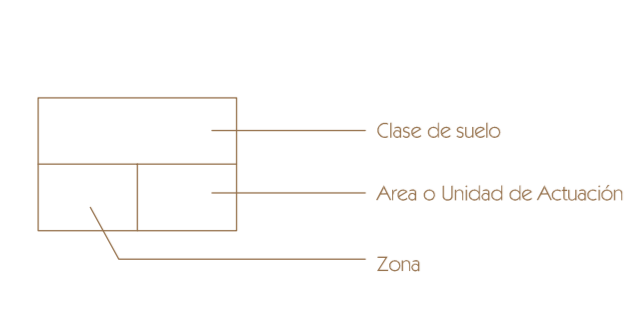


**Diligencia:** El presente Documento Refundido Único e Integrado de todos los documentos del P.G.M.O., se redacta en cumplimiento de la Orden del Excmo. Sr. Consejero de Obras Públicas y Ordenación del Territorio, de 23 de febrero de 2011, y de conformidad al artículo 150 de la Ley del Suelo de la Región de Murcia.

Alhama de Murcia a 11 de marzo de 2011  
El Secretario General,

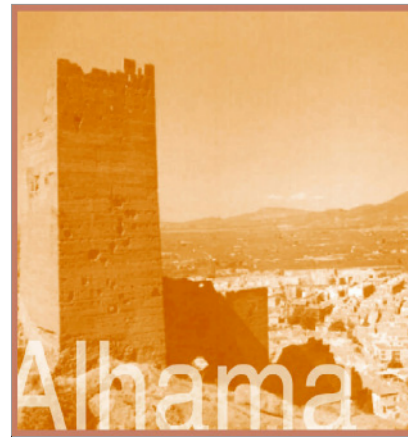

- Delimitación de suelo Urbano y Urbanizable: - - - - -
- Delimitación de Áreas Urbanísticas: - - - - -
- Delimitación de Unidades de Actuación: - - - - -
- Delimitación Sector Ordenado: - - - - -
- Delimitación S. Urbano de Núcleo Rural: - - - - -
- Alineación existente: - - - - -
- Alineación propuesta: - - - - -
- Delimitación Entorno Bc: - - - - -

- Zonas Verdes y Espacios Libres Públicos
- Equipamientos Públicos
- Infraestructuras
- Comunicaciones
- Zonas Verdes Privada
- Edificios Protegidos
- Spportal Público
- Entorno Bc
- Ámbito de Unidad de Actuación
- Ámbito Sector Ordenado

6	15	25	36	43	53	59	63
7	16	26	37	44	49	55	64
8	17	27	38	45	50	56	65
1	4	9	18	28	39	46	57
2	5	10	19	29	40	47	58
11	20	30	41	48			
12	21	31	42				
13	22	32					
14	23	33					
24	34						
35							

Documento Refundido Único e Integrado  
**Plan General Municipal**  
de Ordenación de Alhama de Murcia  
DIRECTOR OFICINA DEL PGM O  
El Arquitecto Municipal  
MARZO 2011 Fdo.: Domingo Monserrat Delgado.  
Ingeniero de Caminos Canales y Puertos  
Jefe Pérez Sánchez

ORDENACION PORMENORIZADA  
Planos de Alineaciones: 15  
Escala: 1/500  
INCOTEC  
INGENIEROS CONSULTORES S.L.  
C/ Pinar 21 Entresuelo 30009 Murcia  
Tel. 968 21 01 00 Fax 968 21 01 96

Fdo.: **David Ré Soriano.**  
O.P. 15