
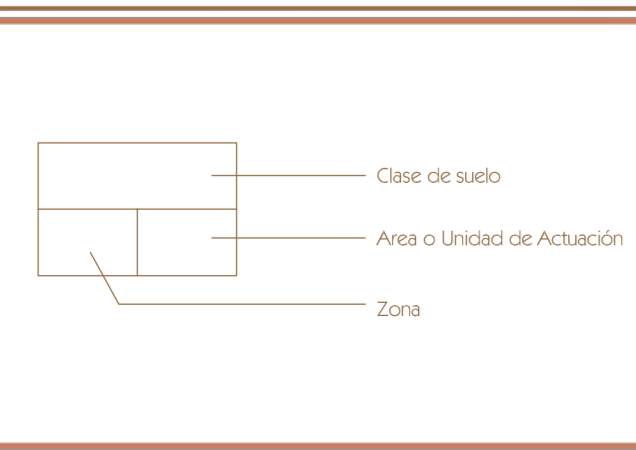


Diligencia: El presente Documento Refundido Único e Integrado de todos los documentos del P.G.M.O., se redacta en cumplimiento de la Orden del Excmo. Sr. Consejero de Obras Públicas y Ordenación del Territorio, de 23 de febrero de 2011, y de conformidad al artículo 150 de la Ley del Suelo de la Región de Murcia.

Alhama de Murcia a 11 de marzo de 2011
El Secretario General,

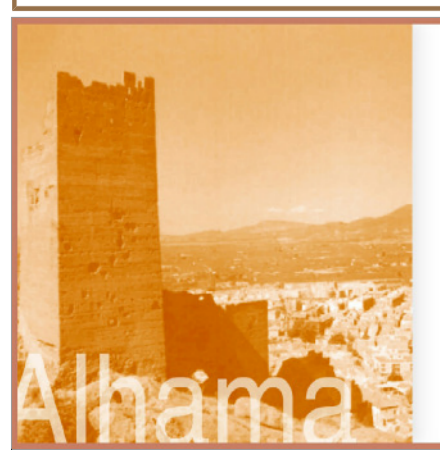

- Delimitación de suelo Urbano y Urbanizable
- Delimitación de Áreas Urbanísticas
- Delimitación de Unidades de Actuación
- Delimitación Sector Ordenado

- Delimitación S. Urbano de Núcleo Rural
- Alineación existente
- Alineación propuesta
- Delimitación Entorno Bc

- Zonas Verdes y Espacios Libres Públicos
- Equipamientos Públicos
- Infraestructuras
- Comunicaciones

- Zonas Verdes Privada
- Edificios Protegidos
- Sportal Público
- Entorno Bc
- Ámbito de Unidad de Actuación
- Ámbito Sector Ordenado

6	15	25	36	43	53	59	63
7	16	26	37	44	54	59	64
8	17	27	38	45	55	60	65
9	18	28	39	46	56	61	
10	19	29	40	47	57		
11	20	30	41	48			
12	21	31	42				
13	22	32					
14	23	33					
15	24	34					
16	25	35					

Documento Refundido Único e Integrado

Plan General Municipal
de Ordenación de Alhama de Murcia

DIRECTOR ORONA DEL PGM O
El Arquitecto Municipal

MARZO 2011 Fdo.: Domingo Monserrat Delgado.

Ingeniero de Caminos Canales y Puertos
Jale Pérez Sánchez

ORDENACION PORMENORIZADA
Planos de Alineaciones: 18

Escala 1/500

Fdo.: **David Ré Soriano.**

INCOTEC CONSULTORES S.L.
C/Plaza 21 Entresuelo 30009 Murcia
Tf. 968.570.100 Fax 968.570.196

O.P. 18