
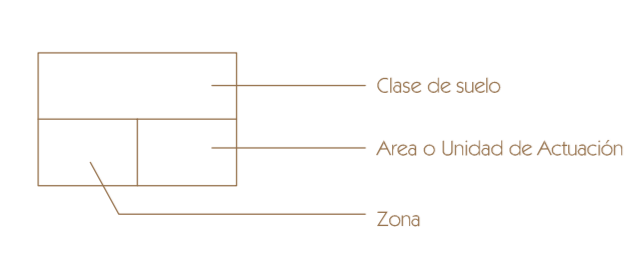


Diligencia: El presente Documento Refundido Único e Integrado de todos los documentos del P.G.M.O., se redacta en cumplimiento de la Orden del Excmo. Sr. Consejero de Obras Públicas y Ordenación del Territorio, de 23 de febrero de 2011, y de conformidad al artículo 150 de la Ley del Suelo de la Región de Murcia.

Alhama de Murcia a 11 de marzo de 2011  
El Secretario General,

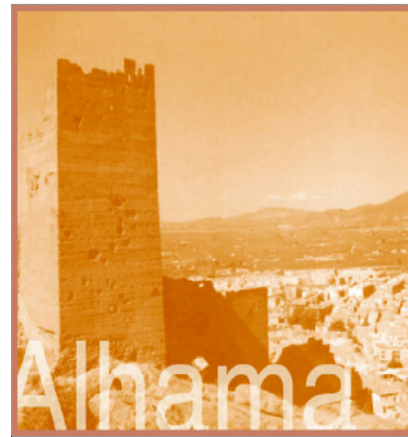

- Delimitación de suelo Urbano y Urbanizable: - - - - -
- Delimitación de Áreas Urbanísticas: - - - - -
- Delimitación de Unidades de Actuación: - - - - -
- Delimitación Sector Ordenado: - - - - -
- Delimitación S. Urbano de Núcleo Rural: - - - - -
- Alineación existente: - - - - -
- Alineación propuesta: - - - - -
- Delimitación Entorno Bc: - - - - -

- Zonas Verdes y Espacios Libres Públicos: [Color swatch]
- Equipamientos Públicos: [Color swatch]
- Infraestructuras: [Color swatch]
- Comunicaciones: [Color swatch]
- Zonas Verdes Privada: [Color swatch]
- Edificios Protegidos: [Color swatch]
- Equipamiento Público: [Color swatch]
- Entorno Bc: [Color swatch]
- Ámbito de Unidad de Actuación: [Color swatch]
- Ámbito Sector Ordenado: [Color swatch]

6	15	25	36	43	53	59	63
7	16	26	37	44	49	55	60
8	17	27	38	45	50	54	61
1	4	9	18	28	39	46	51
2	5	10	19	29	40	47	52
11	20	30	41	48			
12	31	42					
13	32						
14	33						
15	34						
35							

Documento Refundido Único e Integrado  
**Plan General Municipal**  
 de Ordenación de Alhama de Murcia  
 DIRECTOR GENERAL DEL P.G.M.O.  
 El Arquitecto Municipal  
 MARZO 2011  
 Fdo.: Domingo Monserrat Delgado.  
 Ingeniero de Caminos Canales y Puertos  
 Julio Pérez Sánchez

ORDENACION PORMENORIZADA  
 Planos de Alineaciones: 22  
 Escala: 1/500  
 INCOTEC CONSULTORES S.L.  
 C/ Pinar 21 Entresuelo 30109 Murcia  
 Tlf. 968110149 - 968110150 Fax 968110148  
 O.P. 22

Fdo.: **David Ré Soriano.**