
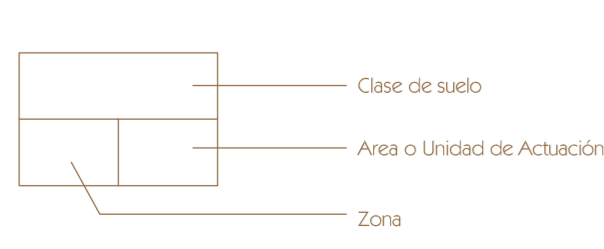


Diligencia: El presente Documento Refundido Único e Integrado de todos los documentos del P.G.M.O., se redacta en cumplimiento de la Orden del Excmo. Sr. Consejero de Obras Públicas y Ordenación del Territorio, de 23 de febrero de 2011, y de conformidad al artículo 150 de la Ley del Suelo de la Región de Murcia.

Alhama de Murcia a 11 de marzo de 2011
El Secretario General,

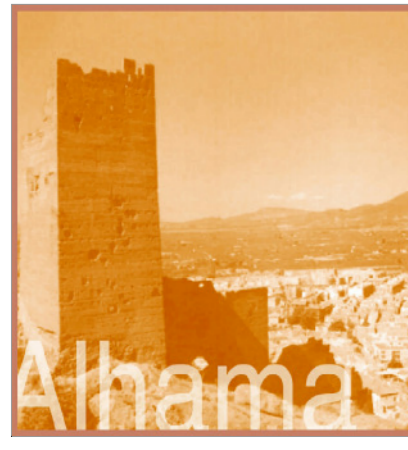

- Delimitación de suelo Urbano y Urbanizable
- Delimitación de Áreas Urbanísticas
- Delimitación de Unidades de Actuación
- Delimitación Sector Ordenado
- Delimitación S. Urbano de Núcleo Rural
- Alineación existente
- Alineación propuesta
- Delimitación Entorno Bc

- Zonas Verdes y Espacios Libres Públicos
- Equipamientos Públicos
- Infraestructuras
- Comunicaciones
- Zonas Verdes Privada
- Edificios Protegidos
- Espacial Público
- Entorno Bc
- Ambiente de Unidad de Actuación
- Ambiente Sector Ordenado

6	15	25	36	43	53	59	63	
7	16	26	37	44	49	55	60	65
3	5	17	27	38	45	50	54	61
1	4	8	18	28	39	46	51	57
2	5	10	19	29	40	47	52	

Documento Refundido Único e Integrado

Plan General Municipal
de Ordenación de Alhama de Murcia

DIRECTOR OFICINA DEL PGMO
El Arquitecto Municipal

MARZO 2011

Fdo.: Domingo Monserrat Delgado.

Ingeniero de Caminos Canales y Puertos
Jairo Pérez Sánchez

INCOTEC CONSULTORES S.L.
C/ Pinar 21, Entresuelo 30009 Murcia
Tel: 862 17 40 40 Fax: 96 882 21 98

O.P. 29

ORDENACION PORMENORIZADA
Planos de Alineaciones: 29

Fdo.: **David Ré Soriano.**

Escala: 1/500