
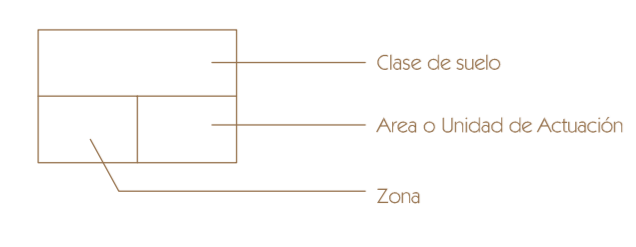


Diligencia: El presente Documento Refundido Único e Integrado de todos los documentos del P.G.M.O., se redacta en cumplimiento de la Orden del Excmo. Sr. Consejero de Obras Públicas y Ordenación del Territorio, de 23 de febrero de 2011, y de conformidad al artículo 150 de la Ley del Suelo de la Región de Murcia.

Alhama de Murcia a 11 de marzo de 2011  
El Secretario General,

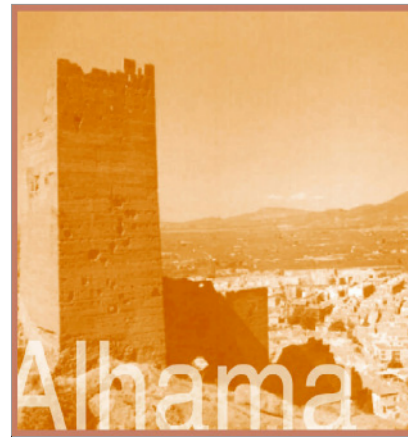

- Delimitación de suelo Urbano y Urbanizable: - - - + + - - -
- Delimitación de Áreas Urbanísticas: - - - - -
- Delimitación de Unidades de Actuación: - - - - -
- Delimitación Sector Ordenado: - - - - -
- Delimitación S. Urbano de Núcleo Rural: - - - - -
- Alineación existente: - - - - -
- Alineación propuesta: - - - - -
- Delimitación Entorno Bc: - - - - -

- Zonas Verdes y Espacios Libres Públicos: [Color swatch]
- Equipamientos Públicos: [Color swatch]
- Infraestructuras: [Color swatch]
- Comunicaciones: [Color swatch]
- Zonas Verdes Privada: [Color swatch]
- Edificios Protegidos: [Color swatch]
- Spportal Público: [Color swatch]
- Entorno Bc: [Color swatch]
- Ámbito de Unidad de Actuación: [Color swatch]
- Ámbito Sector Ordenado: [Color swatch]

6	15	25	36	43	53	59	63
7	16	26	37	44	54	59	64
8	17	27	38	45	55	60	65
9	18	28	39	46	56	61	66
10	19	29	40	47	57	62	67
11	20	30	41	48	58	63	68
12	21	31	42	49	59	64	69
13	22	32	43	50	60	65	70
14	23	33	44	51	61	66	71
15	24	34	45	52	62	67	72
16	25	35	46	53	63	68	73

Documento Refundido Único e Integrado  
**Plan General Municipal**  
 de Ordenación de Alhama de Murcia  
 DIRECTOR OFICINA DEL PGMO  
 El Arquitecto Municipal  
 MARZO 2011 Fdo. Domingo Monserrat Delgado  
 Ingeniero de Caminos, Canales y Puertos  
 Julio Pérez Sánchez

ORDENACION PORMENORIZADA  
 Planos de Alineaciones: 3  
 Escala: 1/500  
 INCOTEC CONSULTORES S.L.  
 C/ Pinar 21 Entresuelo 30109 Murcia  
 Tlf. 968 21 01 00 21 01 00 Fax 968 21 01 00  
 O.P. 3

Fdo.: David Ré Soriano.