
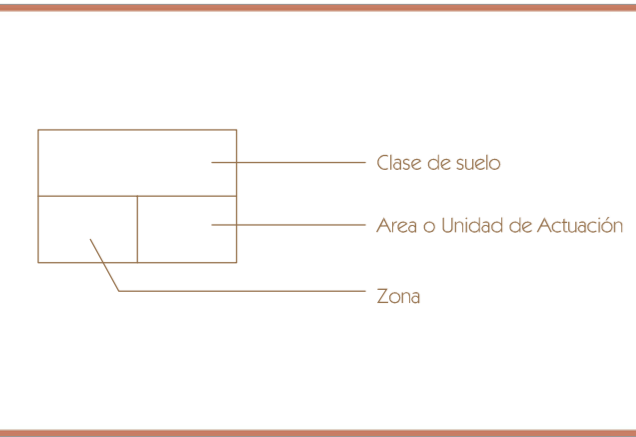


Diligencia: El presente Documento Refundido Único e Integrado de todos los documentos del P.G.M.O., se redacta en cumplimiento de la Orden del Excmo. Sr. Consejero de Obras Públicas y Ordenación del Territorio, de 23 de febrero de 2011, y de conformidad al artículo 150 de la Ley del Suelo de la Región de Murcia.

Alhama de Murcia a 11 de marzo de 2011
El Secretario General,

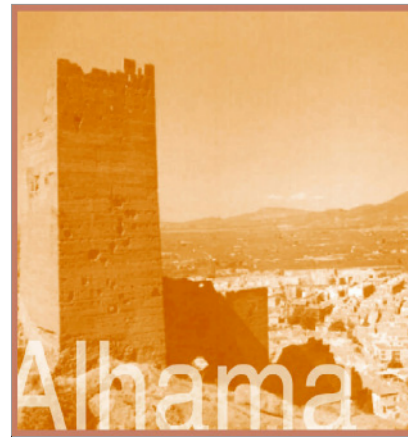

- Delimitación de Suelo Urbano y Urbanizable: - - - - -
- Delimitación de Áreas Urbanísticas: - - - - -
- Delimitación de Unidades de Actuación: - - - - -
- Delimitación Sector Ordenado: - - - - -
- Delimitación S. Urbano de Núcleo Rural: - - - - -
- Alineación existente: - - - - -
- Alineación propuesta: - - - - -
- Delimitación Entorno Bc: - - - - -

- Zonas Verdes y Espacios Libres Públicos: [Color swatch]
- Equipamientos Públicos: [Color swatch]
- Infraestructuras: [Color swatch]
- Comunicaciones: [Color swatch]
- Zonas Verdes Privada: [Color swatch]
- Edificios Protegidos: [Color swatch]
- Spotral Público: [Color swatch]
- Entorno Bc: [Color swatch]
- Ámbito de Unidad de Actuación: [Color swatch]
- Ámbito Sector Ordenado: [Color swatch]

| | | | | | | | |
|----|----|----|----|----|----|----|----|
| 6 | 15 | 25 | 36 | 43 | 53 | 59 | 63 |
| 7 | 16 | 26 | 37 | 44 | 54 | 59 | 64 |
| 8 | 17 | 27 | 38 | 45 | 55 | 60 | 65 |
| 1 | 4 | 9 | 18 | 28 | 39 | 46 | 51 |
| 2 | 5 | 10 | 19 | 29 | 40 | 47 | 52 |
| 11 | 20 | 30 | 41 | 48 | | | |
| 12 | 21 | 31 | 42 | | | | |
| 13 | 22 | 32 | | | | | |
| 14 | 23 | 33 | | | | | |
| 24 | 34 | | | | | | |
| 35 | | | | | | | |

Documento Refundido Único e Integrado
Plan General Municipal
 de Ordenación de Alhama de Murcia
 DIRECTOR OFICINA DEL PGMO
 El Arquitecto Municipal
 MARZO 2011 Fdo.: Domingo Monserrat Delgado.
 Ingeniero de Caminos Canales y Puertos
 Julio Pérez Sánchez

ORDENACION PORMENORIZADA
 Planos de Alineaciones: 30
 Escala: 1/500
 INCOTEC CONSULTORES S.L.
 C/ Pinar 21 Entresuelo 30009 Murcia
 Tlf. 968 21 01 00 Fax 968 21 01 04
 O.P. 30

Fdo.: David Ré Soriano.