
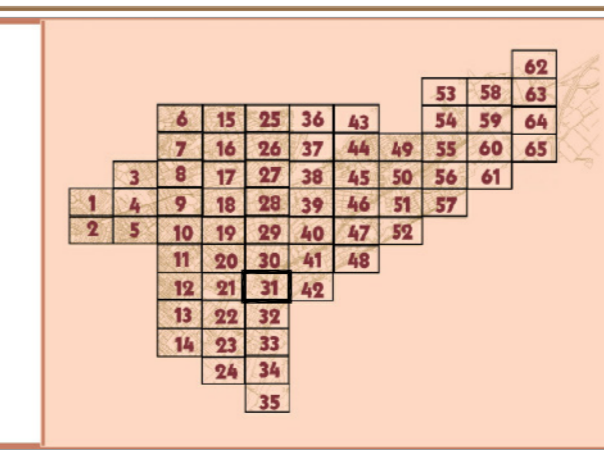
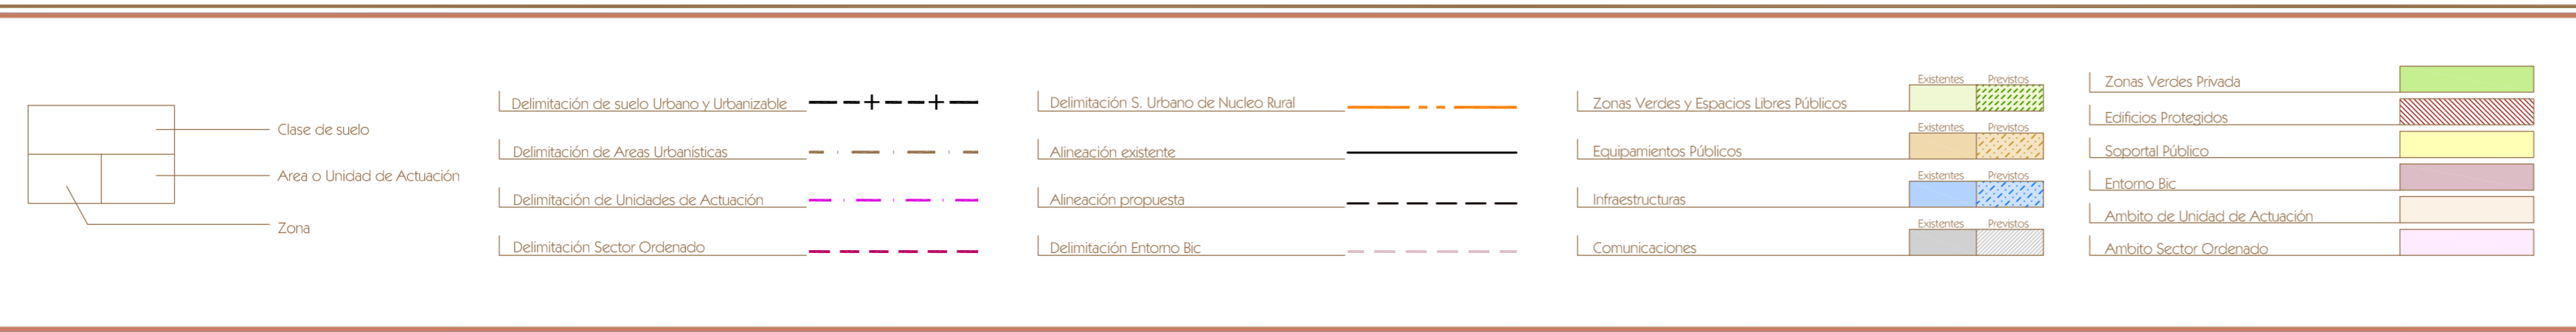


Diligencia: El presente Documento Refundido Único e Integrado de todos los documentos del P.G.M.O., se redacta en cumplimiento de la Orden del Excmo. Sr. Consejero de Obras Públicas y Ordenación del Territorio, de 23 de febrero de 2011, y de conformidad al artículo 150 de la Ley del Suelo de la Región de Murcia.

Alhama de Murcia a 11 de marzo de 2011.  
El Secretario General,

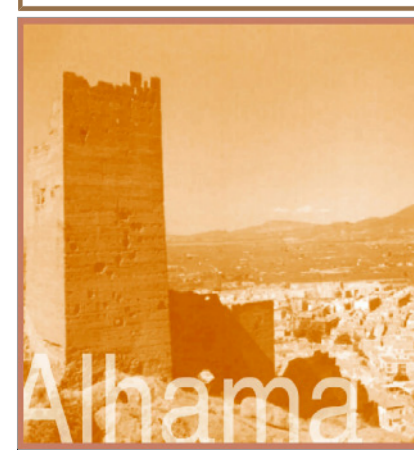

Documento Refundido Único e Integrado

**Plan General Municipal**  
de Ordenación de Alhama de Murcia

DIRECTOR OFICINA DEL PGMO  
El Arquitecto Municipal

MARZO 2011

Fdo.: Domingo Monserrat Delgado.  
Ingeniero de Caminos Canales y Puertos  
Jefe Pesez Sanchez

ORDENACION PORMENORIZADA  
Planos de Alineaciones: 31

ESCALA: 1/500

INCOTEC  
INGENIEROS CONSULTORES S.L.  
C/ Pinar 21 Entresuelo 30009 Murcia  
Tlf. 968317101 - 968317102 Fax 968317194

O.P. 31

Fdo.: David Ré Soriano.