
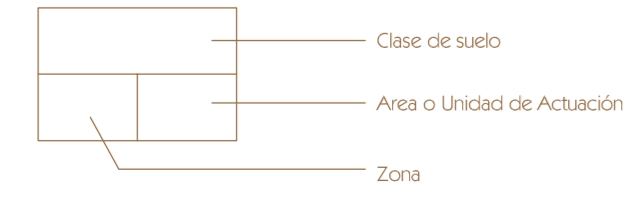


Diligencia: El presente Documento Refundido Único e Integrado de todos los documentos del P.G.M.O., se redacta en cumplimiento de la Orden del Excmo. Sr. Consejero de Obras Públicas y Ordenación del Territorio, de 23 de febrero de 2011, y de conformidad al artículo 150 de la Ley del Suelo de la Región de Murcia.

Alhama de Murcia a 11 de marzo de 2011  
El Secretario General,

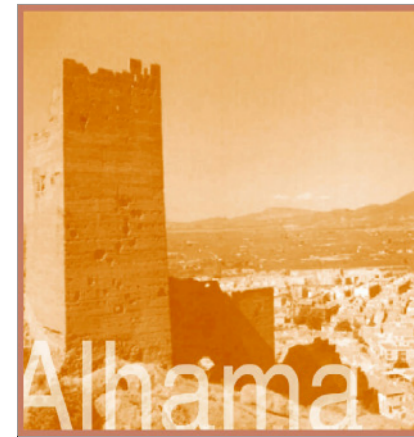

- |                                            |                                        |                                         |                               |
|--------------------------------------------|----------------------------------------|-----------------------------------------|-------------------------------|
| Delimitación de suelo Urbano y Urbanizable | Delimitación S. Urbano de Núcleo Rural | Zonas Verdes y Espacios Libres Públicos | Zonas Verdes Privada          |
| Delimitación de Áreas Urbanísticas         | Alineación existente                   | Equipamientos Públicos                  | Edificios Protegidos          |
| Delimitación de Unidades de Actuación      | Alineación propuesta                   | Infraestructuras                        | Spacial Público               |
| Delimitación Sector Ordenado               | Delimitación Entorno Bc                | Comunicaciones                          | Entorno Bc                    |
|                                            |                                        |                                         | Ámbito de Unidad de Actuación |
|                                            |                                        |                                         | Ámbito Sector Ordenado        |

6	15	25	36	43	53	59	63
7	16	26	37	44	49	55	64
8	17	27	38	45	50	56	65
1	4	9	18	28	39	46	57
2	5	10	19	29	40	47	58
11	20	30	41	48			
12	21	31	42				
13	22	32					
14	23	33					
24	34						
35							

Documento Refundido Único e Integrado

**Plan General Municipal**  
de Ordenación de Alhama de Murcia

DIRECTOR OFICINA DEL PGM  
El Arquitecto Municipal

MARZO 2011

Fdo.: Domingo Monserrat Delgado.  
Ingeniero de Caminos Canales y Puertos  
Jefe Pérez Sánchez

ORDENACION PORMENORIZADA  
Planos de Alineaciones: 34

Escala: 1/500

INCOTEC CONSULTORES S.L.  
C/ Pinar 21, Entresuelo 30109 Murcia  
Tel. 968.11.01 - 968.21.01 Fax 968.11.01

O.P. 34

Fdo.: David Ré Soriano.