
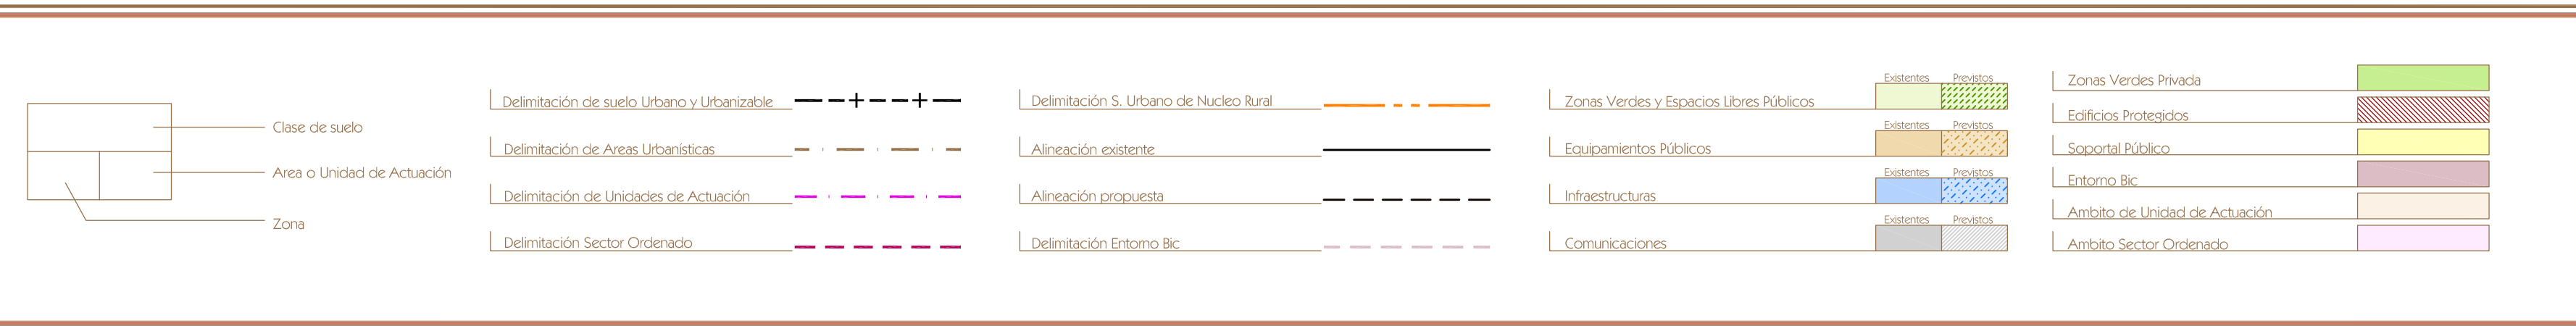


**Diligencia:** El presente Documento Refundido Único e Integrado de todos los documentos del P.G.M.O., se redacta en cumplimiento de la Orden del Excmo. Sr. Consejero de Obras Públicas y Ordenación del Territorio, de 23 de febrero de 2011, y de conformidad al artículo 150 de la Ley del Suelo de la Región de Murcia.

Alhama de Murcia a 11 de marzo de 2011  
El Secretario General,

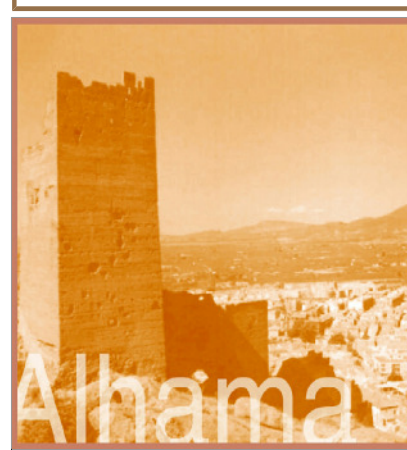

6	15	25	36	43	53	59	63
7	16	26	37	44	49	54	64
8	5	17	27	38	45	50	65
1	4	9	18	28	39	46	57
2	5	10	19	29	40	47	58
11	20	30	41	48			
12	21	31	42				
13	22	32					
14	23	33					
24	34						
35							

Documento Refundido Único e Integrado

**Plan General Municipal**  
de Ordenación de Alhama de Murcia

ORDENACION PORMENORIZADA  
Planos de Alineaciones: 38

MARZO 2011

Fdo.: Domingo Monserrat Delgado.

Ingeniero de Caminos Canales y Puertos  
Alejo Pérez Sánchez

INCOTEC CONSULTORES S.L.  
C/ Pinar 21, Entorno 30009 Murcia  
Tel: 968 21 01 00 - 968 21 01 98

Escala: 1/500

O.P. 38

Fdo.: **David Ré Soriano.**