
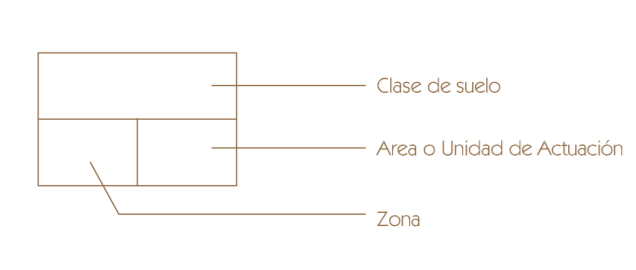


Diligencia: El presente Documento Refundido Único e Integrado de todos los documentos del P.G.M.O., se redacta en cumplimiento de la Orden del Excmo. Sr. Consejero de Obras Públicas y Ordenación del Territorio, de 23 de febrero de 2011, y de conformidad al artículo 150 de la Ley del Suelo de la Región de Murcia.

Alhama de Murcia a 11 de marzo de 2011
El Secretario General,

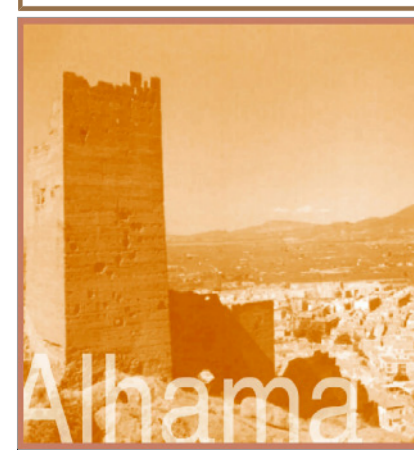

- Delimitación de suelo Urbano y Urbanizable: - - - - -
- Delimitación de Áreas Urbanísticas: - - - - -
- Delimitación de Unidades de Actuación: - - - - -
- Delimitación Sector Ordenado: - - - - -
- Delimitación S. Urbano de Núcleo Rural: - - - - -
- Alineación existente: - - - - -
- Alineación propuesta: - - - - -
- Delimitación Entorno Bc: - - - - -

- Zonas Verdes y Espacios Libres Públicos: [Color swatch]
- Equipamientos Públicos: [Color swatch]
- Infraestructuras: [Color swatch]
- Comunicaciones: [Color swatch]
- Zonas Verdes Privada: [Color swatch]
- Edificios Protegidos: [Color swatch]
- Equipamiento Público: [Color swatch]
- Entorno Bc: [Color swatch]
- Ámbito de Unidad de Actuación: [Color swatch]
- Ámbito Sector Ordenado: [Color swatch]

6	15	25	36	43	53	59	63
7	16	26	37	44	54	59	64
8	17	27	38	45	55	60	65
9	18	28	39	46	56	61	66
10	19	29	40	47	57	62	67
11	20	30	41	48	58	63	68
12	21	31	42	49	59	64	69
13	22	32	43	50	60	65	70
14	23	33	44	51	61	66	71
15	24	34	45	52	62	67	72
16	25	35	46	53	63	68	73

Documento Refundido Único e Integrado
Plan General Municipal
de Ordenación de Alhama de Murcia
DIRECTOR OFICINA DEL P.G.M.O.
El Arquitecto Municipal
MARZO 2011 Fdo.: Domingo Monserrat Delgado.
Ingeniero de Caminos Canales y Puertos
Jale Pérez Sánchez

ORDENACION PORMENORIZADA
Planos de Alineaciones: 5
Escala: 1/500
INCOTEC
INGENIEROS CONSULTORES S.L.
C/ Pinar 21, Entresuelo 30009 Murcia
Tf. 968 21 01 00 Fax 968 21 01 96
O.P. 5

Fdo.: David Ré Soriano.