
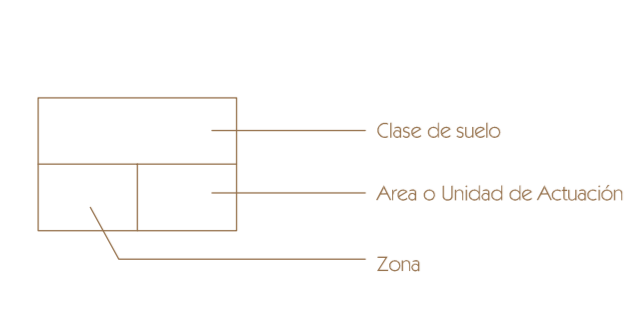


Diligencia: El presente Documento Refundido Único e Integrado de todos los documentos del P.G.M.O., se redacta en cumplimiento de la Orden del Excmo. Sr. Consejero de Obras Públicas y Ordenación del Territorio, de 23 de febrero de 2011, y de conformidad al artículo 150 de la Ley del Suelo de la Región de Murcia.

Alhama de Murcia a 11 de marzo de 2011
El Secretario General,

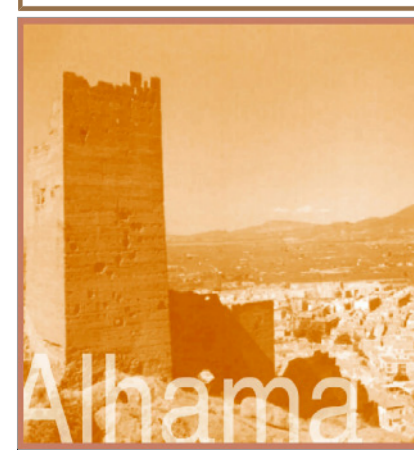

- Delimitación de suelo Urbano y Urbanizable: - - - - -
- Delimitación de Áreas Urbanísticas: - - - - -
- Delimitación de Unidades de Actuación: - - - - -
- Delimitación Sector Ordenado: - - - - -
- Delimitación S. Urbano de Núcleo Rural: - - - - -
- Alineación existente: - - - - -
- Alineación propuesta: - - - - -
- Delimitación Entorno Bc: - - - - -

- Zonas Verdes y Espacios Libres Públicos: [Green hatched]
- Equipamientos Públicos: [Blue hatched]
- Infraestructuras: [Blue hatched]
- Comunicaciones: [Grey hatched]
- Zonas Verdes Privada: [Light Green]
- Edificios Protegidos: [Red hatched]
- Spportal Público: [Yellow]
- Entorno Bc: [Light Blue]
- Ámbito de Unidad de Actuación: [Light Blue]
- Ámbito Sector Ordenado: [Light Blue]

6	15	25	36	43	53	59	63
7	16	26	37	44	49	55	60
8	17	27	38	45	50	54	61
9	18	28	39	46	51	57	
10	19	29	40	47	52		
11	20	30	41	48			
12	21	31	42				
13	22	32					
14	23	33					
15	24	34					
16	25	35					

Documento Refundido Único e Integrado
Plan General Municipal
de Ordenación de Alhama de Murcia
DIRECTOR OFICINA DEL PGMO
El Arquitecto Municipal
MARZO 2011
Fdo.: Domingo Morasnet Delgado.
Ingeniero de Caminos Canales y Puertos
Jefe Pérez Sánchez

ORDENACION PORMENORIZADA
Planos de Alineaciones: 53
Escala: 1/500
INCOTEC
INGENIEROS CONSULTORES S.L.
C/ Pinar 21 Entresuelo 30009 Murcia
Tel. 968.21.01 - 968.21.02 Fax 968.21.04
O.P. 53

Fdo.: David Ré Soriano.