
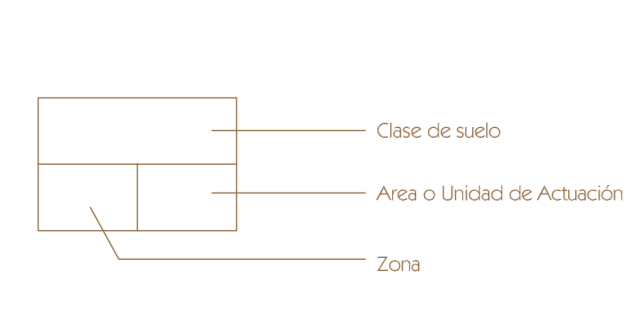


Alhama de Murcia a 11 de marzo de 2011  
El Secretario General,

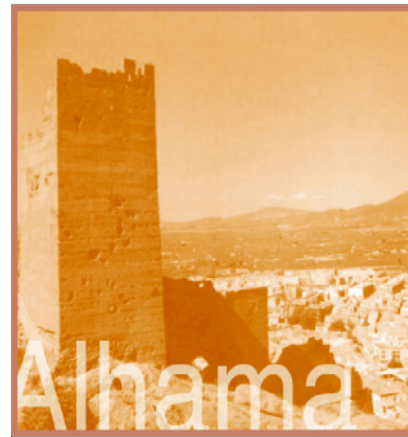

- Delimitación de suelo Urbano y Urbanizable
- Delimitación de Áreas Urbanísticas
- Delimitación de Unidades de Actuación
- Delimitación Sector Ordenado

- Delimitación S. Urbano de Núcleo Rural
- Alineación existente
- Alineación propuesta
- Delimitación Entorno Bc

- Zonas Verdes y Espacios Libres Públicos
- Equipamientos Públicos
- Infraestructuras
- Comunicaciones

- Zonas Verdes Privada
- Edificios Protegidos
- Spportal Público
- Entorno Bc
- Ámbito de Unidad de Actuación
- Ámbito Sector Ordenado

6	15	25	36	43	53	59	62
7	16	26	37	44	49	55	64
8	17	27	38	45	50	56	65
1	4	9	18	28	39	46	57
2	5	10	19	29	40	47	58
3	6	11	20	30	41	48	
12	21	31	42				
13	22	32					
14	23	33					
24	34						
35							

Documento Refundido Único e Integrado  
**Plan General Municipal**  
 de Ordenación de Alhama de Murcia  
 DIRECTOR OFICINA DEL PGMO  
 El Arquitecto Municipal  
 MARZO 2011  
 Fdo.: Domingo Monserrat Delgado.  
 Ingeniero de Caminos Canales y Puertos  
 Julio Pérez Sánchez

ORDENACION PORMENORIZADA  
 Planos de Alineaciones: 59  
 Escala: 1/500  
 INCOTEC  
 INCOOTEC CONSULTORES S.L.  
 C/ Pinar 21 Entresuelo 30109 Murcia  
 Tlf. 968 21 01 00 Fax 968 21 01 98  
 O.P. 59

Fdo.: David Ré Soriano.