
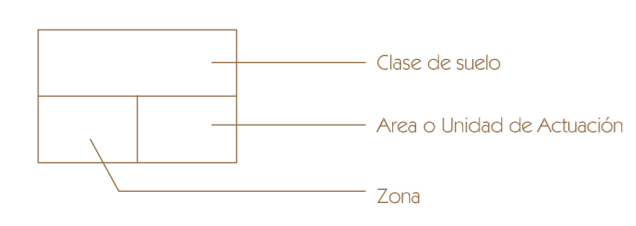


Diligencia: El presente Documento Refundido Único e Integrado de todos los documentos del P.G.M.O., se redacta en cumplimiento de la Orden del Excmo. Sr. Consejero de Obras Públicas y Ordenación del Territorio, de 23 de febrero de 2011, y de conformidad al artículo 150 de la Ley del Suelo de la Región de Murcia.

Alhama de Murcia a 11 de marzo de 2011
El Secretario General,

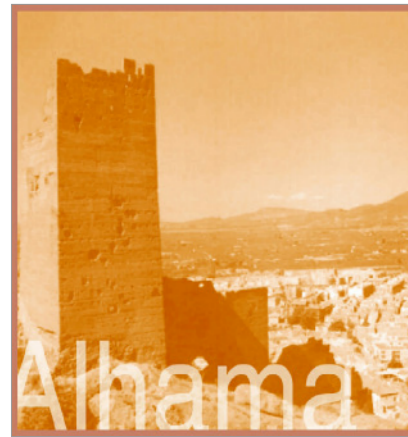

- Delimitación de suelo Urbano y Urbanizable: - - - + - - -
- Delimitación de Áreas Urbanísticas: - - - - -
- Delimitación de Unidades de Actuación: - - - - -
- Delimitación Sector Ordenado: - - - - -

- Delimitación S. Urbano de Núcleo Rural: - - - - -
- Alineación existente: - - - - -
- Alineación propuesta: - - - - -
- Delimitación Entorno Bc: - - - - -

- Zonas Verdes y Espacios Libres Públicos: [Color swatch]
- Equipamientos Públicos: [Color swatch]
- Infraestructuras: [Color swatch]
- Comunicaciones: [Color swatch]

- Zonas Verdes Privada: [Color swatch]
- Edificios Protegidos: [Color swatch]
- Sportal Público: [Color swatch]
- Entorno Bc: [Color swatch]
- Ámbito de Unidad de Actuación: [Color swatch]
- Ámbito Sector Ordenado: [Color swatch]

6	15	25	36	43	53	59	63
7	16	26	37	44	49	55	60
8	17	27	38	45	50	54	61
1	4	9	18	28	39	46	51
2	5	10	19	29	40	47	52
11	20	30	41	48			
12	21	31	42				
13	22	32					
14	23	33					
24	34						
35							

Documento Refundido Único e Integrado
Plan General Municipal
de Ordenación de Alhama de Murcia
DIRECTOR OFICINA DEL PGM O
El Arquitecto Municipal

MARZO 2011 Fdo.: Domingo Monserrat Delgado.
Ingeniero de Caminos Canales y Puertos
Jefe Pérez Sánchez

ORDENACION PORMENORIZADA
Planos de Alineaciones: 64

Escala: 1/500

INCOTEC
INGENIEROS CONSULTORES S.L.
C/ Pinar 21 Entresuelo 30109 Murcia
Tel. 968.71.48.22 Fax 968.71.48.28

O.P. 64

Fdo.: **David Ré Soriano.**