
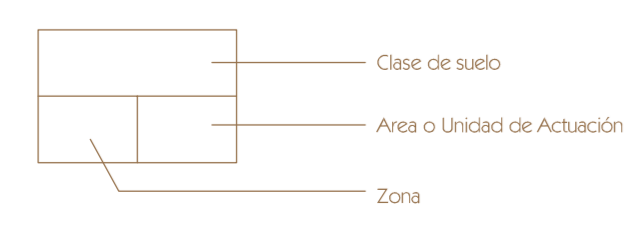


Diligencia: El presente Documento Refundido Único e Integrado de todos los documentos del P.G.M.O., se redacta en cumplimiento de la Orden del Excmo. Sr. Consejero de Obras Públicas y Ordenación del Territorio, de 23 de febrero de 2011, y de conformidad al artículo 150 de la Ley del Suelo de la Región de Murcia.

Alhama de Murcia a 11 de marzo de 2011  
El Secretario General,

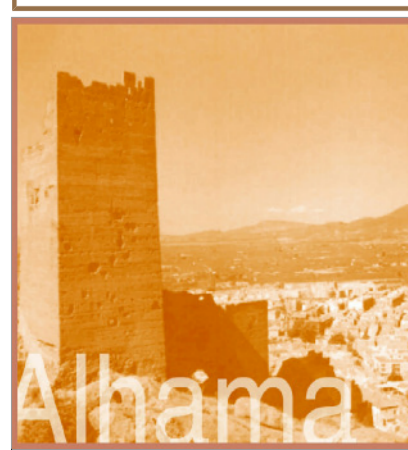

- Delimitación de suelo Urbano y Urbanizable: - - - - -
- Delimitación de Áreas Urbanísticas: - - - - -
- Delimitación de Unidades de Actuación: - - - - -
- Delimitación Sector Ordenado: - - - - -

- Delimitación S. Urbano de Núcleo Rural: - - - - -
- Alineación existente: - - - - -
- Alineación propuesta: - - - - -
- Delimitación Entorno Bc: - - - - -

- Zonas Verdes y Espacios Libres Públicos
- Equipamientos Públicos
- Infraestructuras
- Comunicaciones

- Zonas Verdes Privada
- Edificios Protegidos
- Spacial Público
- Entorno Bc
- Ámbito de Unidad de Actuación
- Ámbito Sector Ordenado

6	15	25	36	43	53	62
7	16	26	37	44	54	63
8	17	27	38	45	55	64
9	18	28	39	46	56	65
10	19	29	40	47	57	
11	20	30	41	48		
12	21	31	42			
13	22	32				
14	23	33				
15	24	34				
16	25	35				

Documento Refundido Único e Integrado  
**Plan General Municipal**  
 de Ordenación de Alhama de Murcia  
 DIRECTOR OFICINA DEL PGMO  
 El Arquitecto Municipal  
 MARZO 2011 Fdo. Domingo Monserrat Delgado.  
 Ingeniero de Caminos Canales y Puertos  
 Julio Pérez Sánchez

ORDENACION PORMENORIZADA  
 Planos de Alineaciones: 7  
 Escala: 1/500  
 INCOTEC  
 INCOETEC CONSULTORES S.L.  
 C/ Pinar 21 Entresuelo 30009 Murcia  
 Tlf. 968 21 00 00 Fax 968 21 00 00

Fdo.: **David Ré Soriano.**  
 O.P. 7