

## 8. ESTUDIO ACÚSTICO DEL EDIFICIO

## ÍNDICE

1. NIVEL SONORO CONTINUO EQUIVALENTE	3
1.1. Nivel de presión sonora continuo equivalente ponderado A	5
1.2. Fichas de cálculo detallado del nivel de presión sonora continuo equivalente	5

## NIVEL SONORO CONTINUO EQUIVALENTE

En los recintos habitables y protegidos del edificio, se limitan los niveles de ruido y vibraciones que las instalaciones del edificio pueden transmitir a los mismos, de acuerdo a los límites fijados por los objetivos de calidad acústica expresados en el desarrollo reglamentario de la Ley 37/2003 del Ruido.

Para estimar los niveles de inmisión sonora de los recintos sensibles del edificio, producidos por las instalaciones del edificio, se procede a calcular los niveles de presión sonora de cada equipo o abertura del sistema de climatización, para, seguidamente, combinar los equipos según sus tiempos de funcionamiento para hallar el nivel sonoro continuo equivalente que soporta, en cada tramo horario, cada recinto receptor.

### Cálculo del nivel de presión sonora continuo equivalente producido por cada equipo

El cálculo del nivel de presión sonora,  $L_p$ , producido por cada equipo en funcionamiento, con independencia del perfil de uso horario del mismo, se calcula atendiendo a la siguiente formulación:

$$L_{p,A} = L_{w,A} + 10 \log \left( \frac{D}{4\pi r^2} + \frac{4}{R} \right) + \left\{ -D_{nT,A} + 10 \log \left( \frac{0.161 \cdot V}{AT_0} \right) \right\}$$

La expresión depende de la potencia sonora de la fuente,  $L_w$ , de la directividad de la fuente y su distancia al receptor, de la reverberación que se produce en el recinto donde se produce la emisión sonora, si la fuente está confinada en un espacio cerrado, y del aislamiento acústico del elemento de separación entre recintos, cuando la fuente no se encuentra en el recinto receptor. La presencia del término logarítmico en la resta del aislamiento acústico responde a la necesidad de deshacer la estandarización (subíndice nT) de la diferencia de niveles calculada ( $D_{nT,A}$  ó  $D_{2m,nT,A}$ ).

### Cálculo del nivel de presión sonora producido por el sistema de climatización

Para las aberturas del sistema de climatización, se procesa cada camino sonoro desde cada uno de los equipos productores de ruido hasta cada abertura, calculando la atenuación sonora de cada tramo de la red, para cada una de las bandas centrales de octava, de 125Hz a 4kHz, según el método de cálculo expuesto en la Norma EN 12354-5. De esta forma, se calcula la potencia sonora resultante de cada elemento productor de ruido para cada frecuencia a la salida de cada abertura, según la expresión:

$$L_{w,o} = L_{w,i} - \sum_{j=1}^n (\Delta L_{w,j})$$

Cada potencia sonora resultante se suma a la salida, y se corrige con la atenuación producida en el recinto receptor, estimando así los niveles de presión sonora producidos por cada abertura, en bandas de octava y en variables globales ponderadas A, obteniendo también la clasificación según curvas NR de evaluación del ruido provocado por cada abertura.

### Cálculo del nivel sonoro continuo equivalente por intervalo horario

Se muestra en este apartado la composición de niveles de presión sonora continua equivalente de cada equipo y abertura de aire para los intervalos de uso horario establecidos, agrupados conforme a los periodos temporales de evaluación definidos en el Anexo I del Real Decreto 1367/2007 por el que se desarrolla la Ley 37/2003, de 17 de noviembre, del Ruido, calculados según:

$$L_{Aeq,T,i} = 10 \log \left( \frac{1}{T} \sum_{i=1}^n t_i \cdot 10^{\frac{L_{p,i}}{10}} \right)$$

donde  $t_i$  representa las horas de funcionamiento del equipo en cada intervalo  $T$  considerado, siendo estos de 12 h para el día ( $T = d$ , de 7 h a 19 h), 4 h para la tarde ( $T = e$ , de 19 h a 23 h) y 8 h para la noche ( $T = n$ , de 23 h a 7 h).

Se muestra también el índice de ruido día-tarde-noche,  $L_{den}$ , asociado a la molestia global producida a lo largo del día por cada equipo y por el conjunto de los mismos, definido en el Anexo I del Real Decreto 1513/2005 por el que se desarrolla la Ley 37/2003, de 17 de noviembre, del Ruido. La formulación utilizada para calcularlo, que realiza el ruido producido en el periodo nocturno, es la siguiente:

$$L_{den} = 10 \log \left( \frac{1}{24} \left( 12 \cdot 10^{\frac{L_{Aeq,d}}{10}} + 4 \cdot 10^{\frac{L_{Aeq,e}+5}{10}} + 8 \cdot 10^{\frac{L_{Aeq,n}+10}{10}} \right) \right)$$

La composición de niveles sonoros continuos equivalentes de varias fuentes se realiza como suma de niveles sonoros, y los resultados finales para el recinto receptor se comparan, si es necesario, con los valores límite  $L_d$ ,  $L_e$  y  $L_n$  fijados como objetivos de calidad acústica para ruido aplicables al espacio interior habitable (tabla B, Anexo II, RD 1367/2007), o bien con los valores límite  $L_{K,d}$ ,  $L_{K,e}$  y  $L_{K,n}$ , para el ruido transmitido a locales colindantes por actividades (tabla B2, Anexo III, RD 1367/2007).

$$L_{Aeq,T} = 10 \log \left( \sum_{i=1}^n 10^{\frac{L_{Aeq,T,i}}{10}} \right) \leq \begin{cases} L_T \\ L_{K,T} \end{cases} ; T = \{d, e, n\}$$

### 1.1. Nivel de presión sonora continuo equivalente ponderado A

Se presenta a continuación una tabla con los recintos con resultados más desfavorables de nivel de inmisión sonora producido por los equipos e instalaciones del edificio, clasificados de acuerdo a la normativa vigente.

En la tabla se presentan los niveles alcanzados de inmisión sonora continuos equivalentes para los intervalos horarios de día, tarde y noche, junto con los valores exigidos donde proceda, y el índice de ruido día-tarde-noche,  $L_{den}$ .

#### Nivel de inmisión sonora producido por las instalaciones del edificio

Id Recinto receptor	Tipo de recinto receptor	$L_{Aeq,d}$ (dBA)		$L_{Aeq,e}$ (dBA)		$L_{Aeq,n}$ (dBA)		$L_{den}$ (dB)	
		exigido	proyecto	exigido	proyecto	exigido	proyecto		
1	Gimnasio	Habitable	---	63.0	---	62.0	---	---	62.6

Notas:

$L_{Aeq,T}$ : Nivel de presión sonora continuo equivalente ponderado A de ruido aéreo en el intervalo T, dBA.

$L_{den}$ : Índice de ruido día-tarde-noche, dB.

### 1.2. Fichas de cálculo detallado del nivel de presión sonora continuo equivalente

Se muestran a continuación las fichas detalladas del cálculo del nivel de inmisión sonora producido por la maquinaria y equipos del edificio, para los recintos receptores sensibles, según Ley del Ruido y sus desarrollos posteriores.

#### 1 Nivel de presión sonora continuo equivalente ponderado A, $L_{Aeq,T}$

Tipo de recinto:	Gimnasio (Recinto deportivo)	Habitable
Situación del recinto receptor:		Planta baja
Volumen del recinto, V:		647.8 m <sup>3</sup>
Absorción acústica equivalente del recinto receptor, A:		744.8 m <sup>2</sup>

**Cálculo del nivel de presión sonora continuo equivalente producido por cada equipo**

Recinto emisor	Referencia	$L_w$ (dBA)	D	r (m)	$S_i$ (m <sup>2</sup> )	$a_m$	R (m <sup>2</sup> )	$D_{nT,A}$ (dBA)	$L_p$ (dBA)
	A1	75	4	3.9					<b>58.4</b>
Gimnasio*	A2	75	4	2.9	986.43	0.75	3039.77	---	<b>60.8</b>
	A3	75	4	8.2					<b>52.8</b>

**Notas:**

$L_w$ : Nivel de potencia sonora de la máquina, dBA.

D: Factor de directividad de la fuente.

r: Radio de la mayor esfera que puede ser inscrita en el recinto emisor, o distancia mínima del equipo al cerramiento exterior del recinto receptor en caso de equipos situados en el exterior del edificio, m.

$S_i$ : Superficie total de la envolvente del recinto emisor, m<sup>2</sup>.

$a_m$ : Coeficiente de absorción acústica medio del recinto emisor.

R: Componente del campo reverberante, m<sup>2</sup>.

$D_{nT,A}$ : Diferencia de niveles estandarizada, ponderada A, dB.

$L_p$ : Nivel de presión sonora, dBA.

\* Equipamiento situado en el recinto receptor

### Cálculo del nivel sonoro continuo equivalente por intervalo horario

Referencia	$L_p$ (dBA)	Funcionamiento (h)			$L_{Aeq,d}$ (dBA)	$L_{Aeq,e}$ (dBA)	$L_{Aeq,n}$ (dBA)	$L_{den}$ (dB)
		día	tarde	noche				
A1	58.4	12	3	---	58.4	57.2	---	57.9
A2	60.8	12	3	---	60.8	59.6	---	60.3
A3	52.8	12	3	---	52.8	51.6	---	52.3
					<b>63</b>	<b>62</b>	--	<b>63</b>

#### Notas:

$L_p$ : Nivel de presión sonora, dBA.

$L_{Aeq,T}$ : Nivel de presión sonora continuo equivalente ponderado A de ruido aéreo en el intervalo T, dBA.

$L_{den}$ : Índice de ruido día-tarde-noche, dB.

Por lo que se cumple con la normativa de inmisión sonora, no rebasando los límites de nivel sonoro exterior que se cifran en 65 dB(A) durante el día.


En Mazarrón, a 30 de noviembre de 2022

Marina Noguera Calvo

Arquitecta

Colegiada por el COAMU con nº 2259

Planta baja

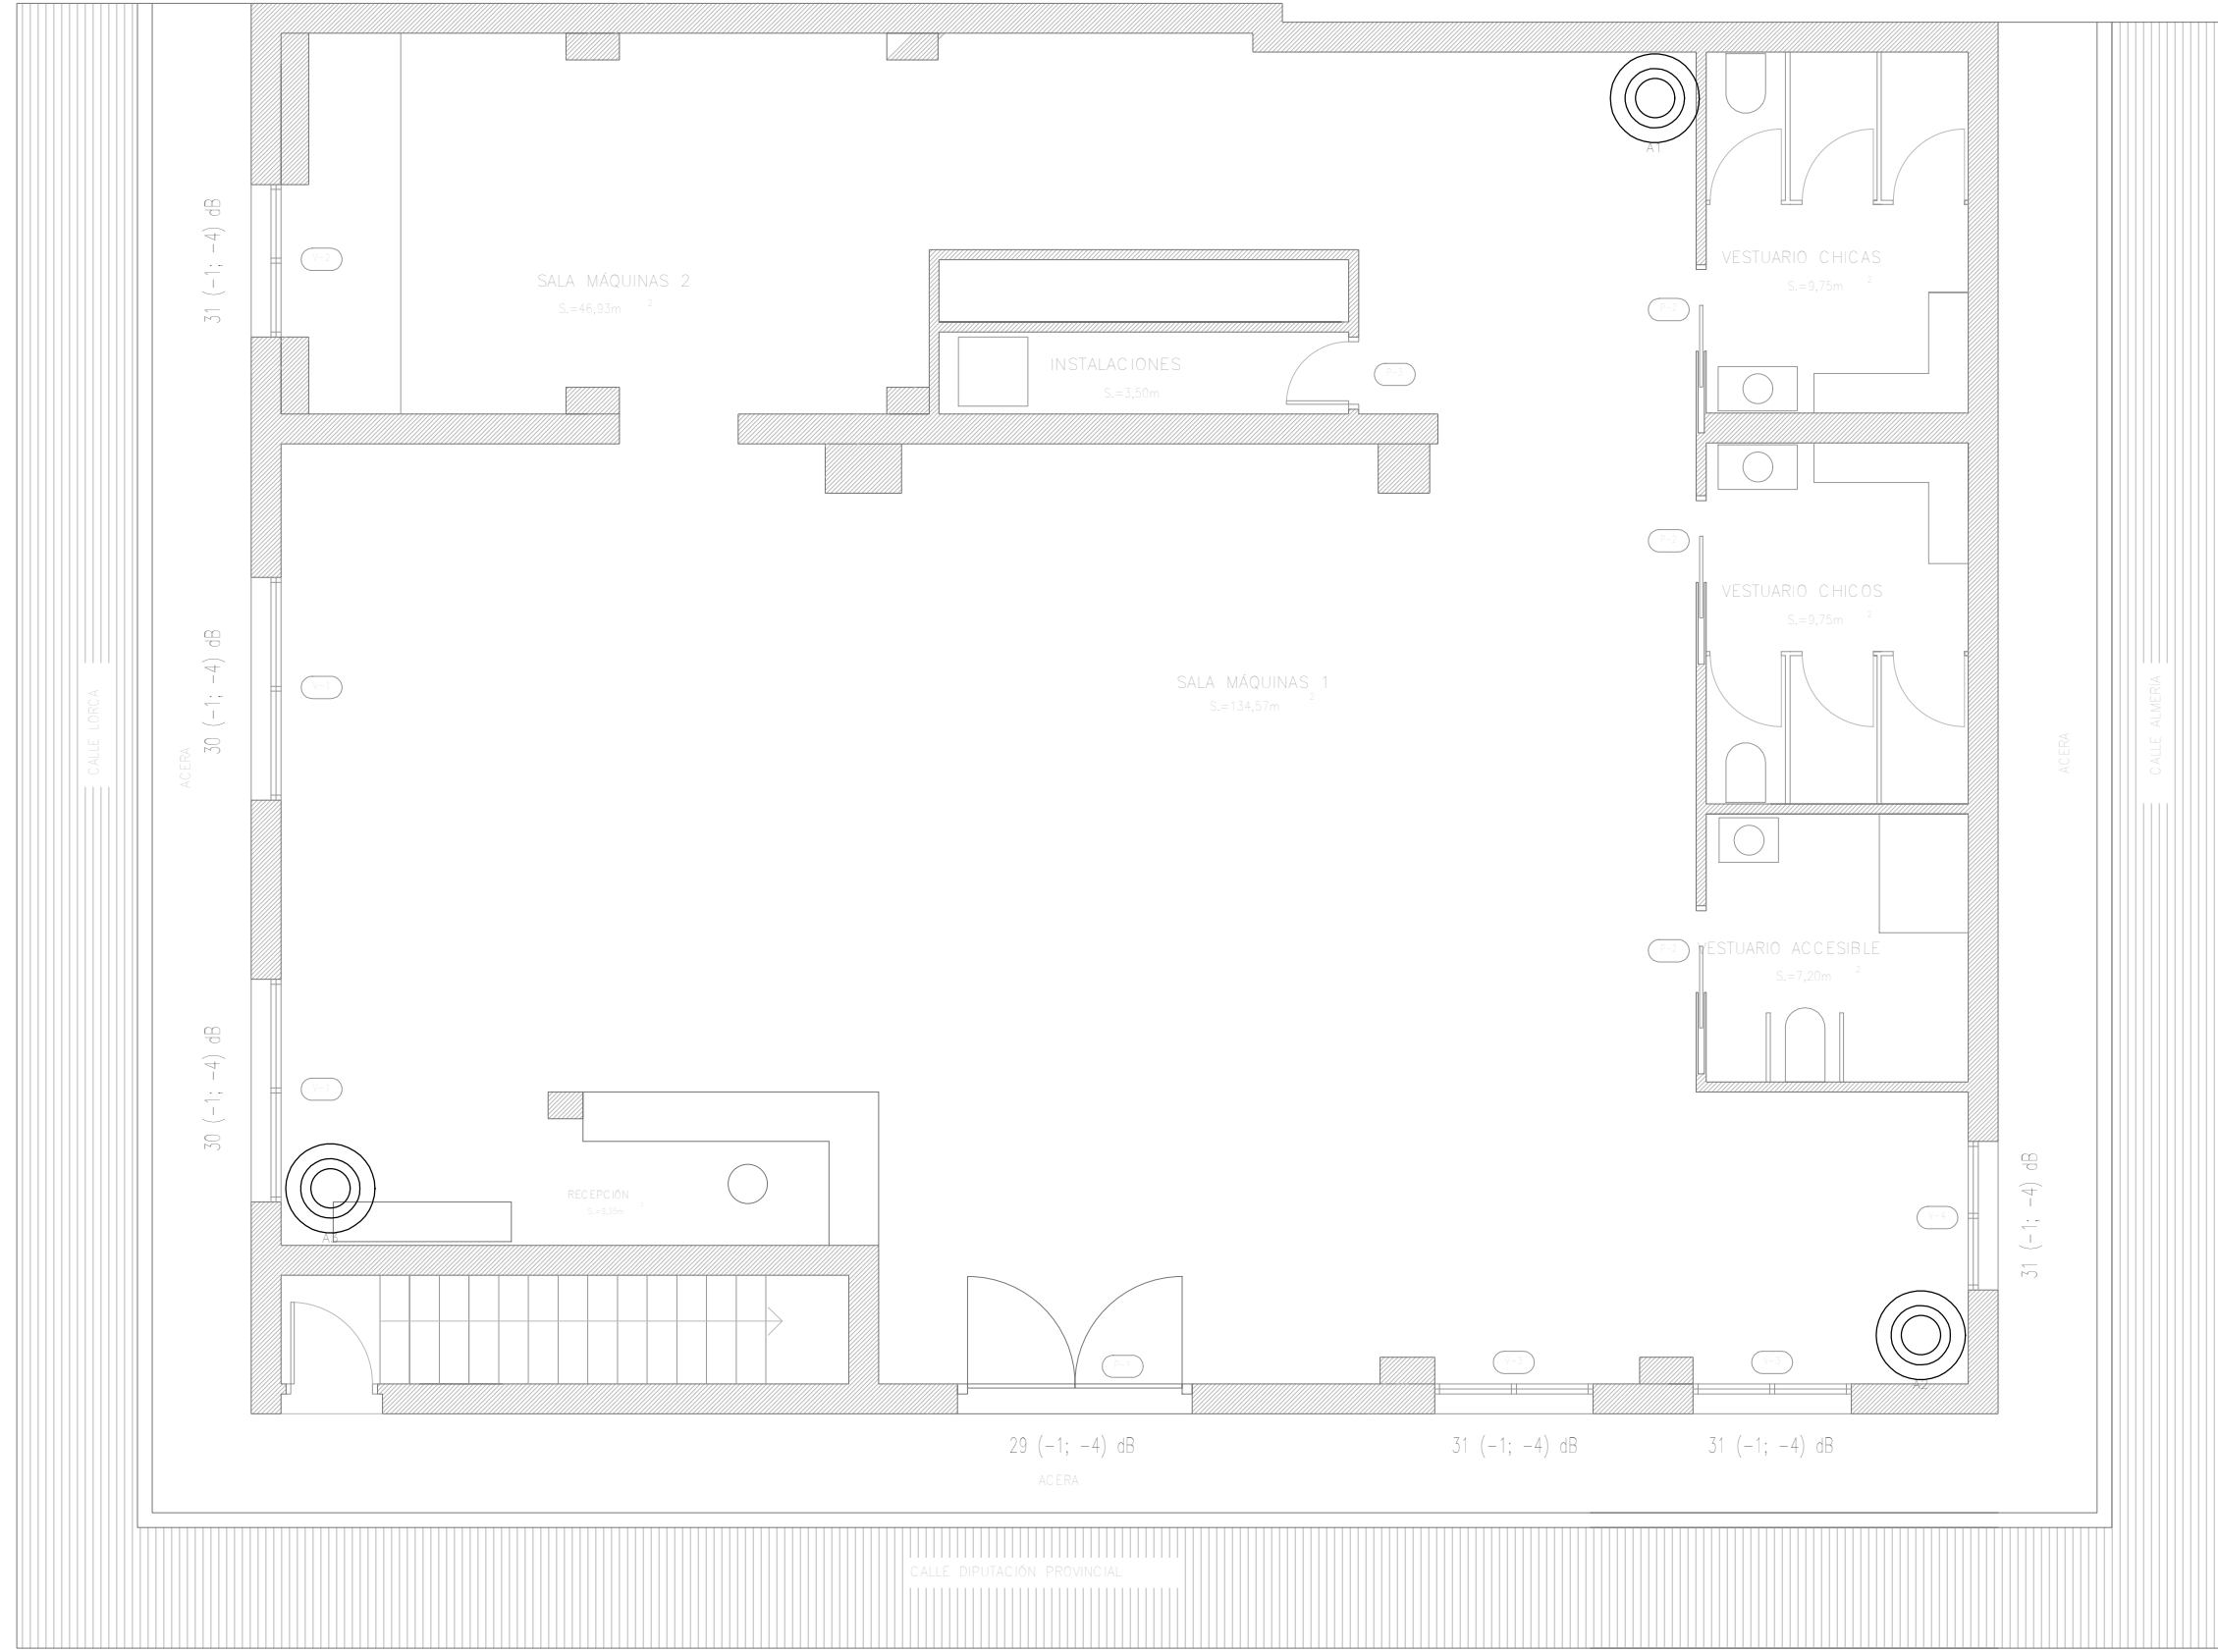


TÍTULO:  
MEMORIA TÉCNICA ACONDICIONAMIENTO Y CAMBIO DE USO DE ALMACÉN A GIMNASIO. C/ Diputación Provincial, 1 - Alhama de Murcia

PLANO:  
ESTADO REFORMADO. PLANTA\_ESTUDIO ACÚSTICO DEL EDIFICIO

PROMOTOR:  
Titanes de Bahía Sur, S.L.

AUTOR:  
Marina Noguera Calvo  
TITULACIÓN:  
Arquitecta nº 2259 COAMU

FECHA:  
30/11/2022

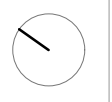

ESCALA:  
1/75  
COD. PLANO:  
AO.15

