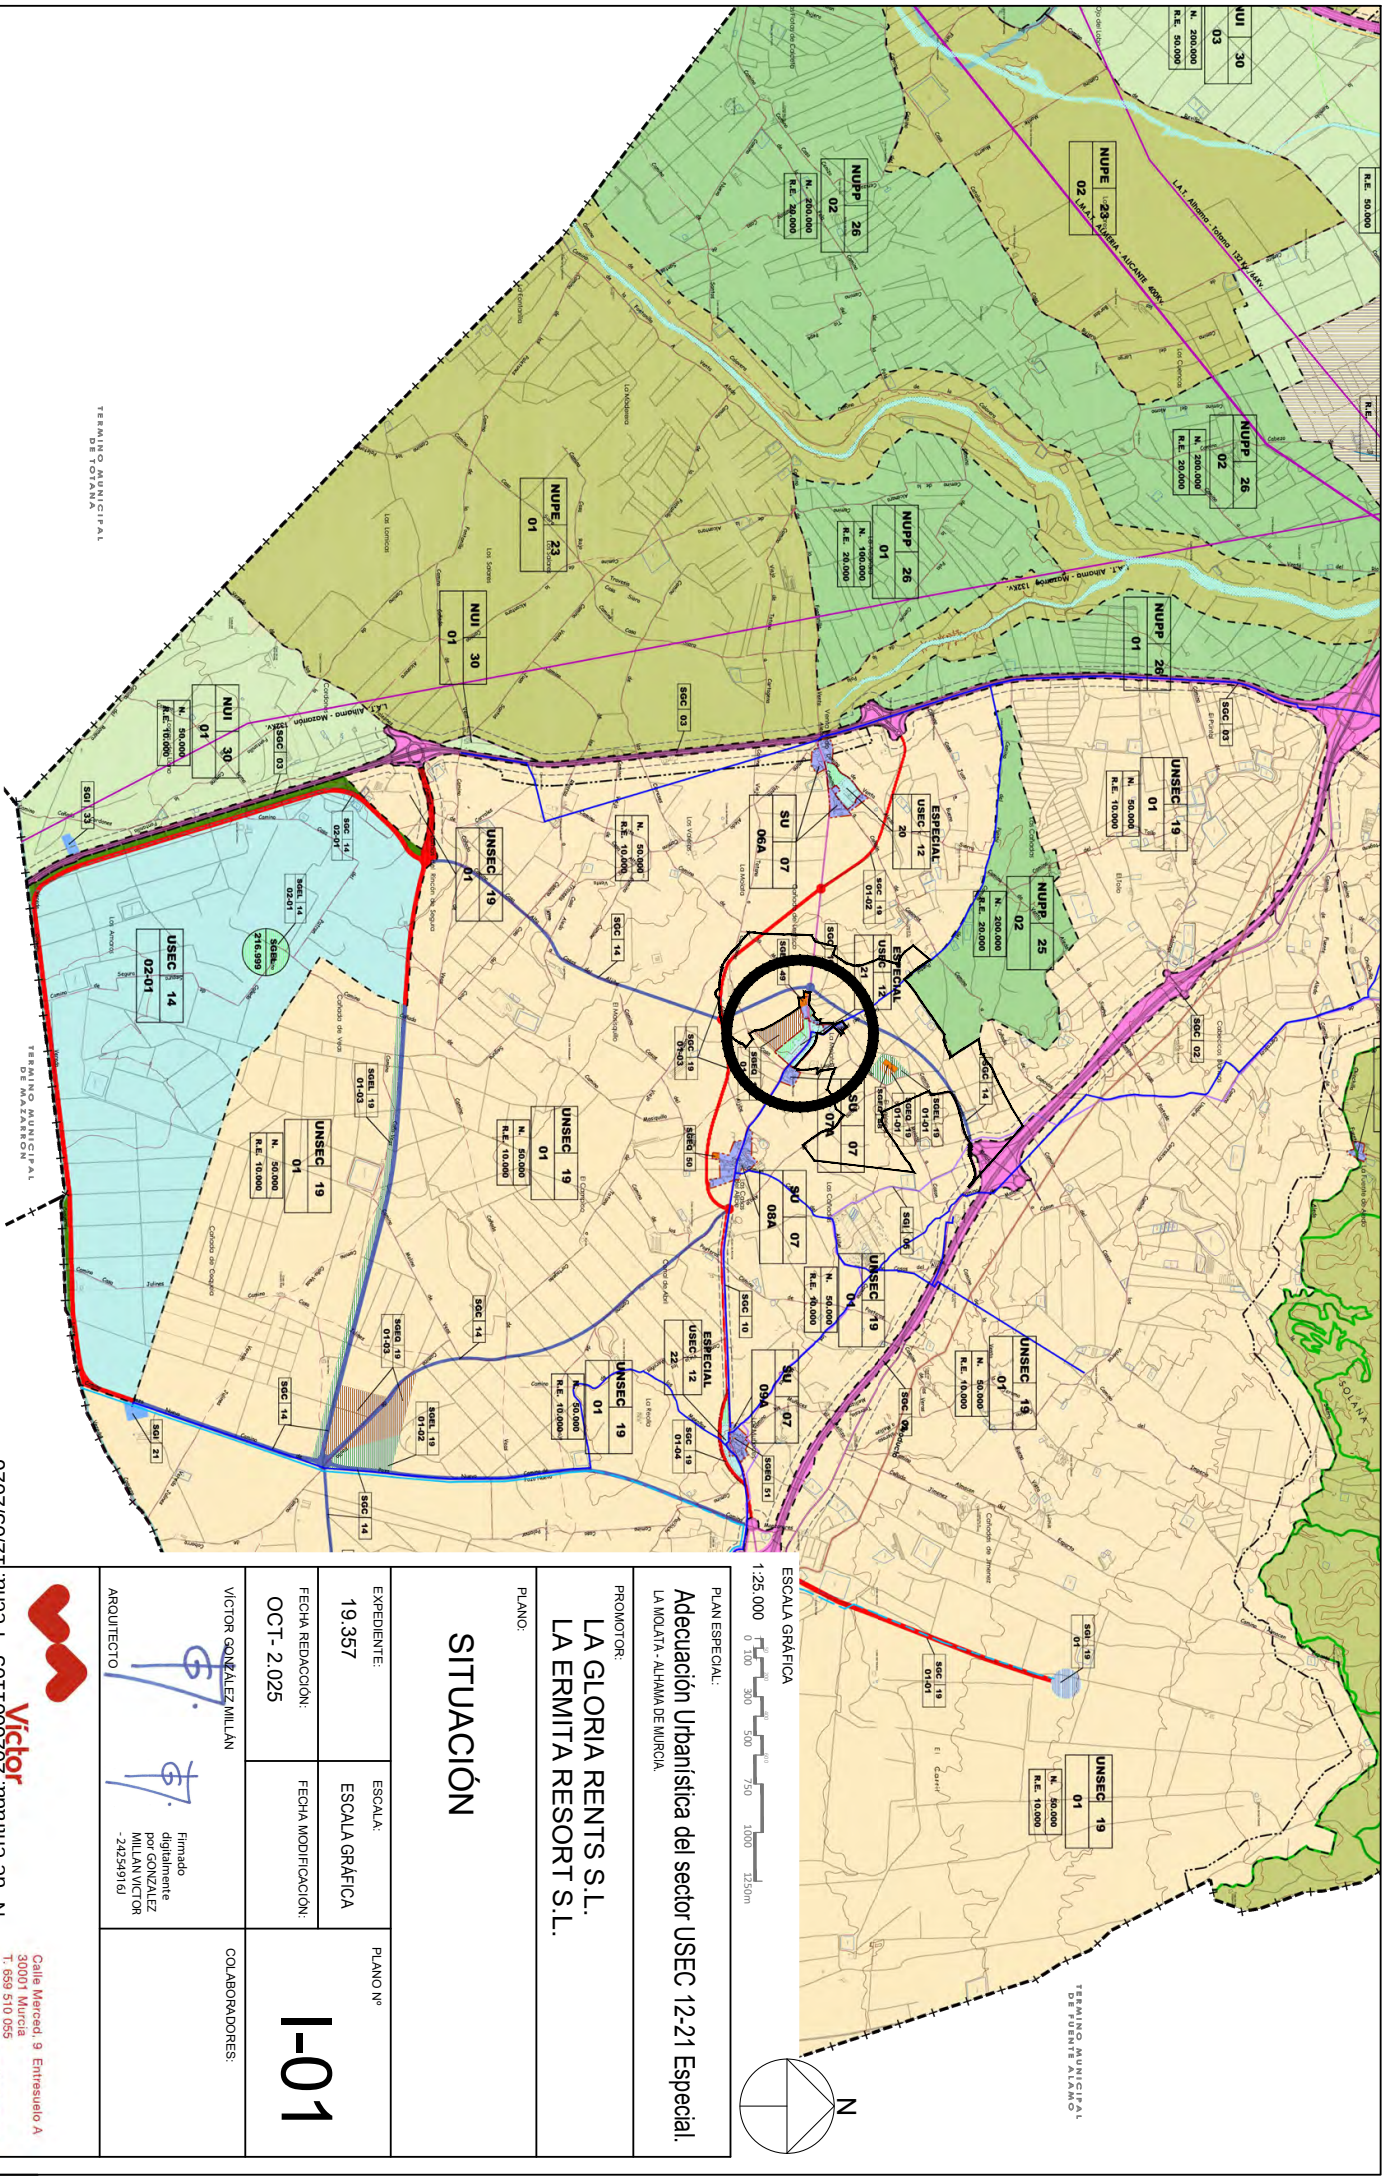


PLAN ESPECIAL:
Adecuación Urbanística del sector USEC 12-21 Especial.
LA MOLATA - ALHAMA DE MUJICA

PROMOTOR:
LA GLORIA RENTS S.L.
LA ERMITA RESORT S.L.

PLANO:

SITUACIÓN


EXPEDIENTE: 19.357	ESCALA: ESCALA GRÁFICA	PLANO Nº
FECHA REDACCIÓN: OCT- 2.025	FECHA MODIFICACIÓN:	I-01

VÍCTOR GONZÁLEZ MILLÁN	COLABORADORES:
	
ARQUITECTO	Firmado digitalmente por VÍCTOR GONZÁLEZ MILLÁN 24254910



Víctor
Arquitectura

Calle Marcel 9 Entrassuelo A
30001 Murcia
T. 659 510 059
estudio@victorarquitectura.es
victor@arquitectura.es

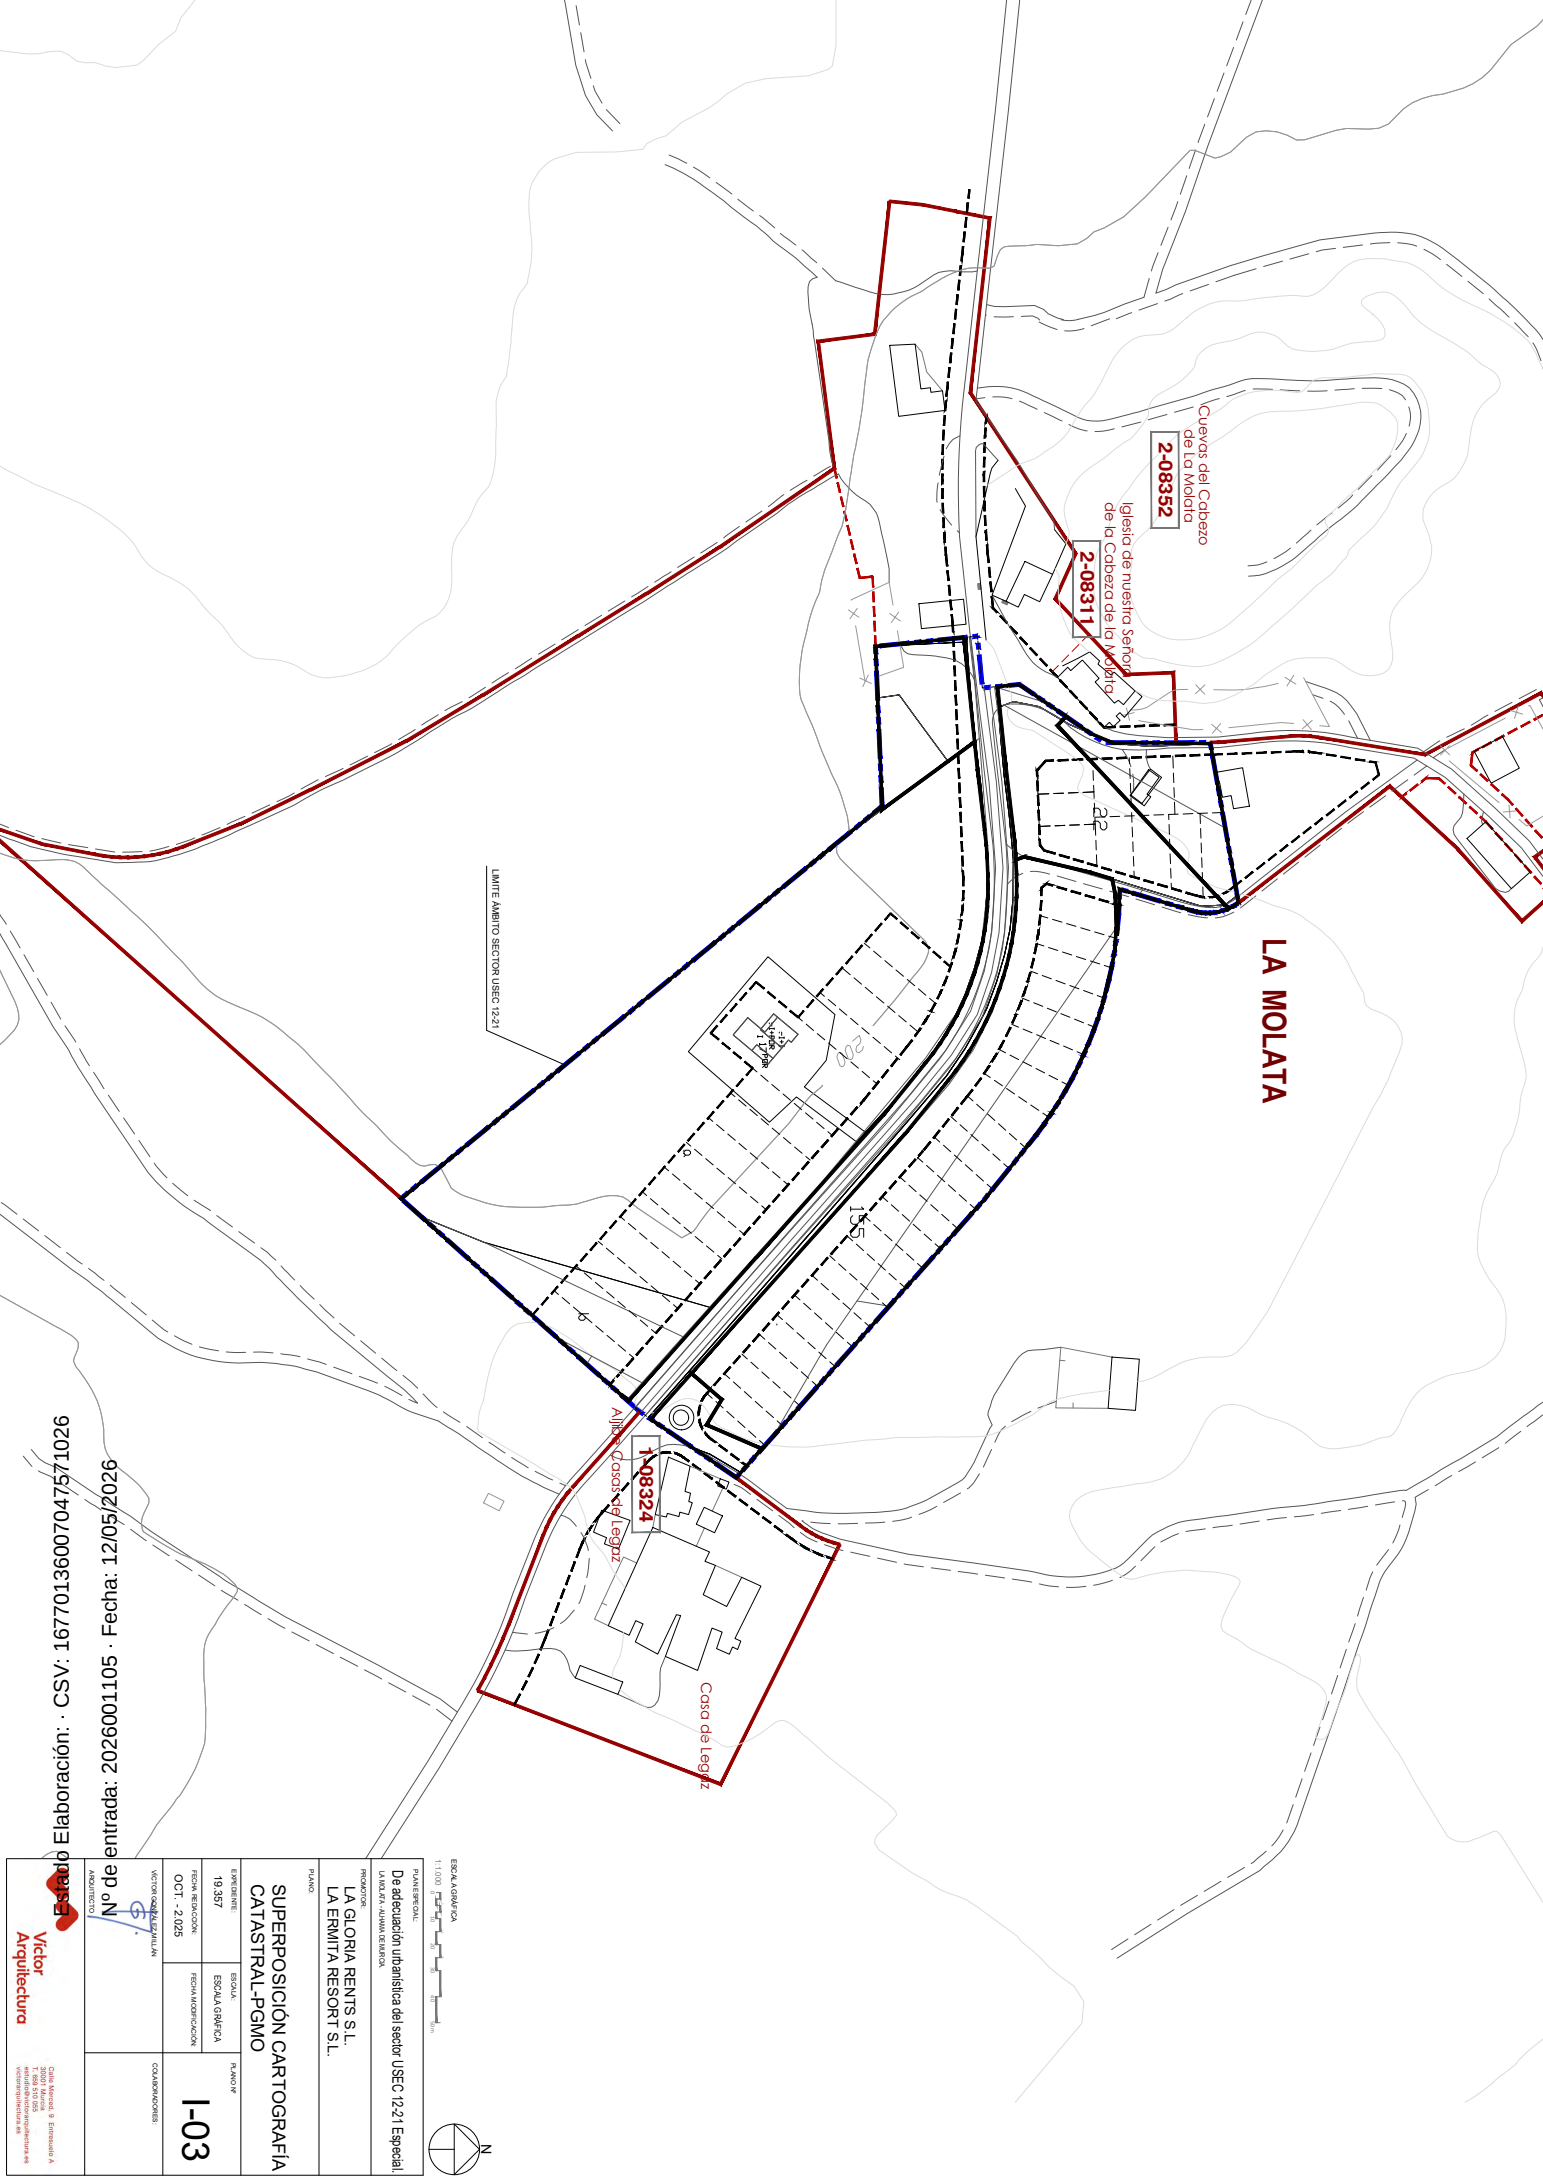

ESCALA GRÁFICA
1:1.000

PLANO ESPECIAL
De adecuación urbanística del sector USEC 1221 Especial

PROYECTOS
LA GLORIA RENTS S.L.
LA ERMITA RESORT S.L.

PLANOS
SUPERPOSICIÓN CARTOGRAFIA
CATASTRAL-PGMO

19.357	ESCALA GRÁFICA		
OCT. - 2.025			

I-03


Elaboración: CSV: 16770136007047571026

Entrada: 2026001105 · Fecha: 12/05/2026


Victor


Arquitectura






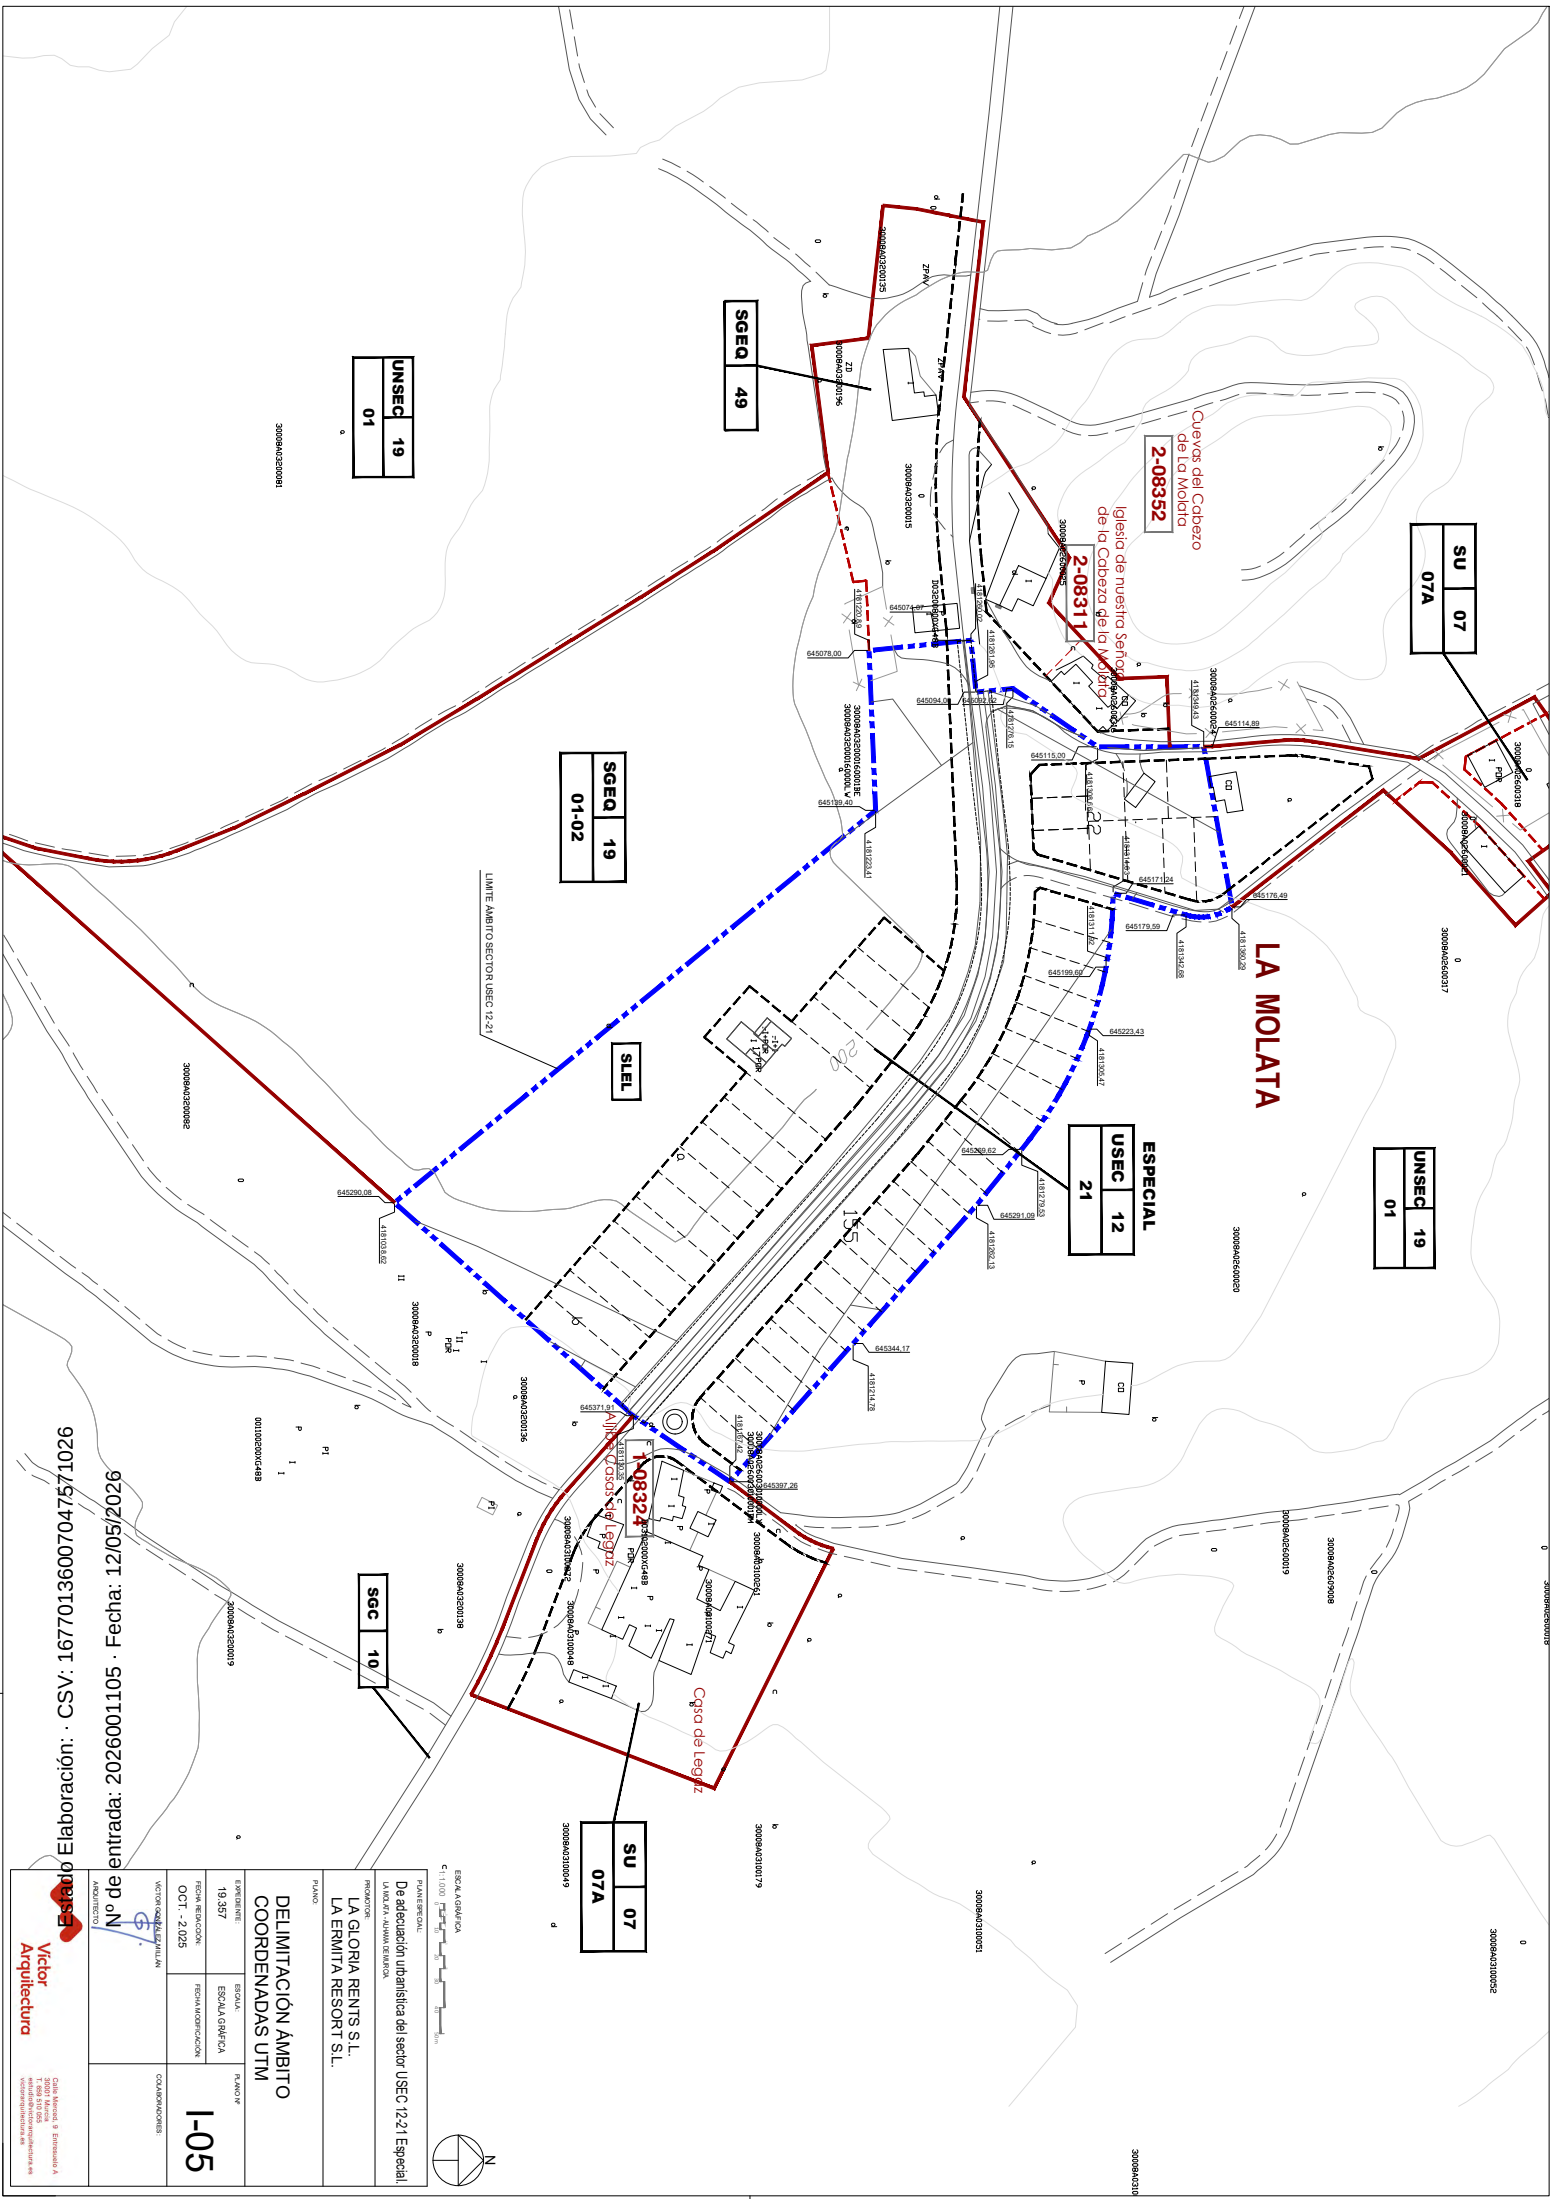

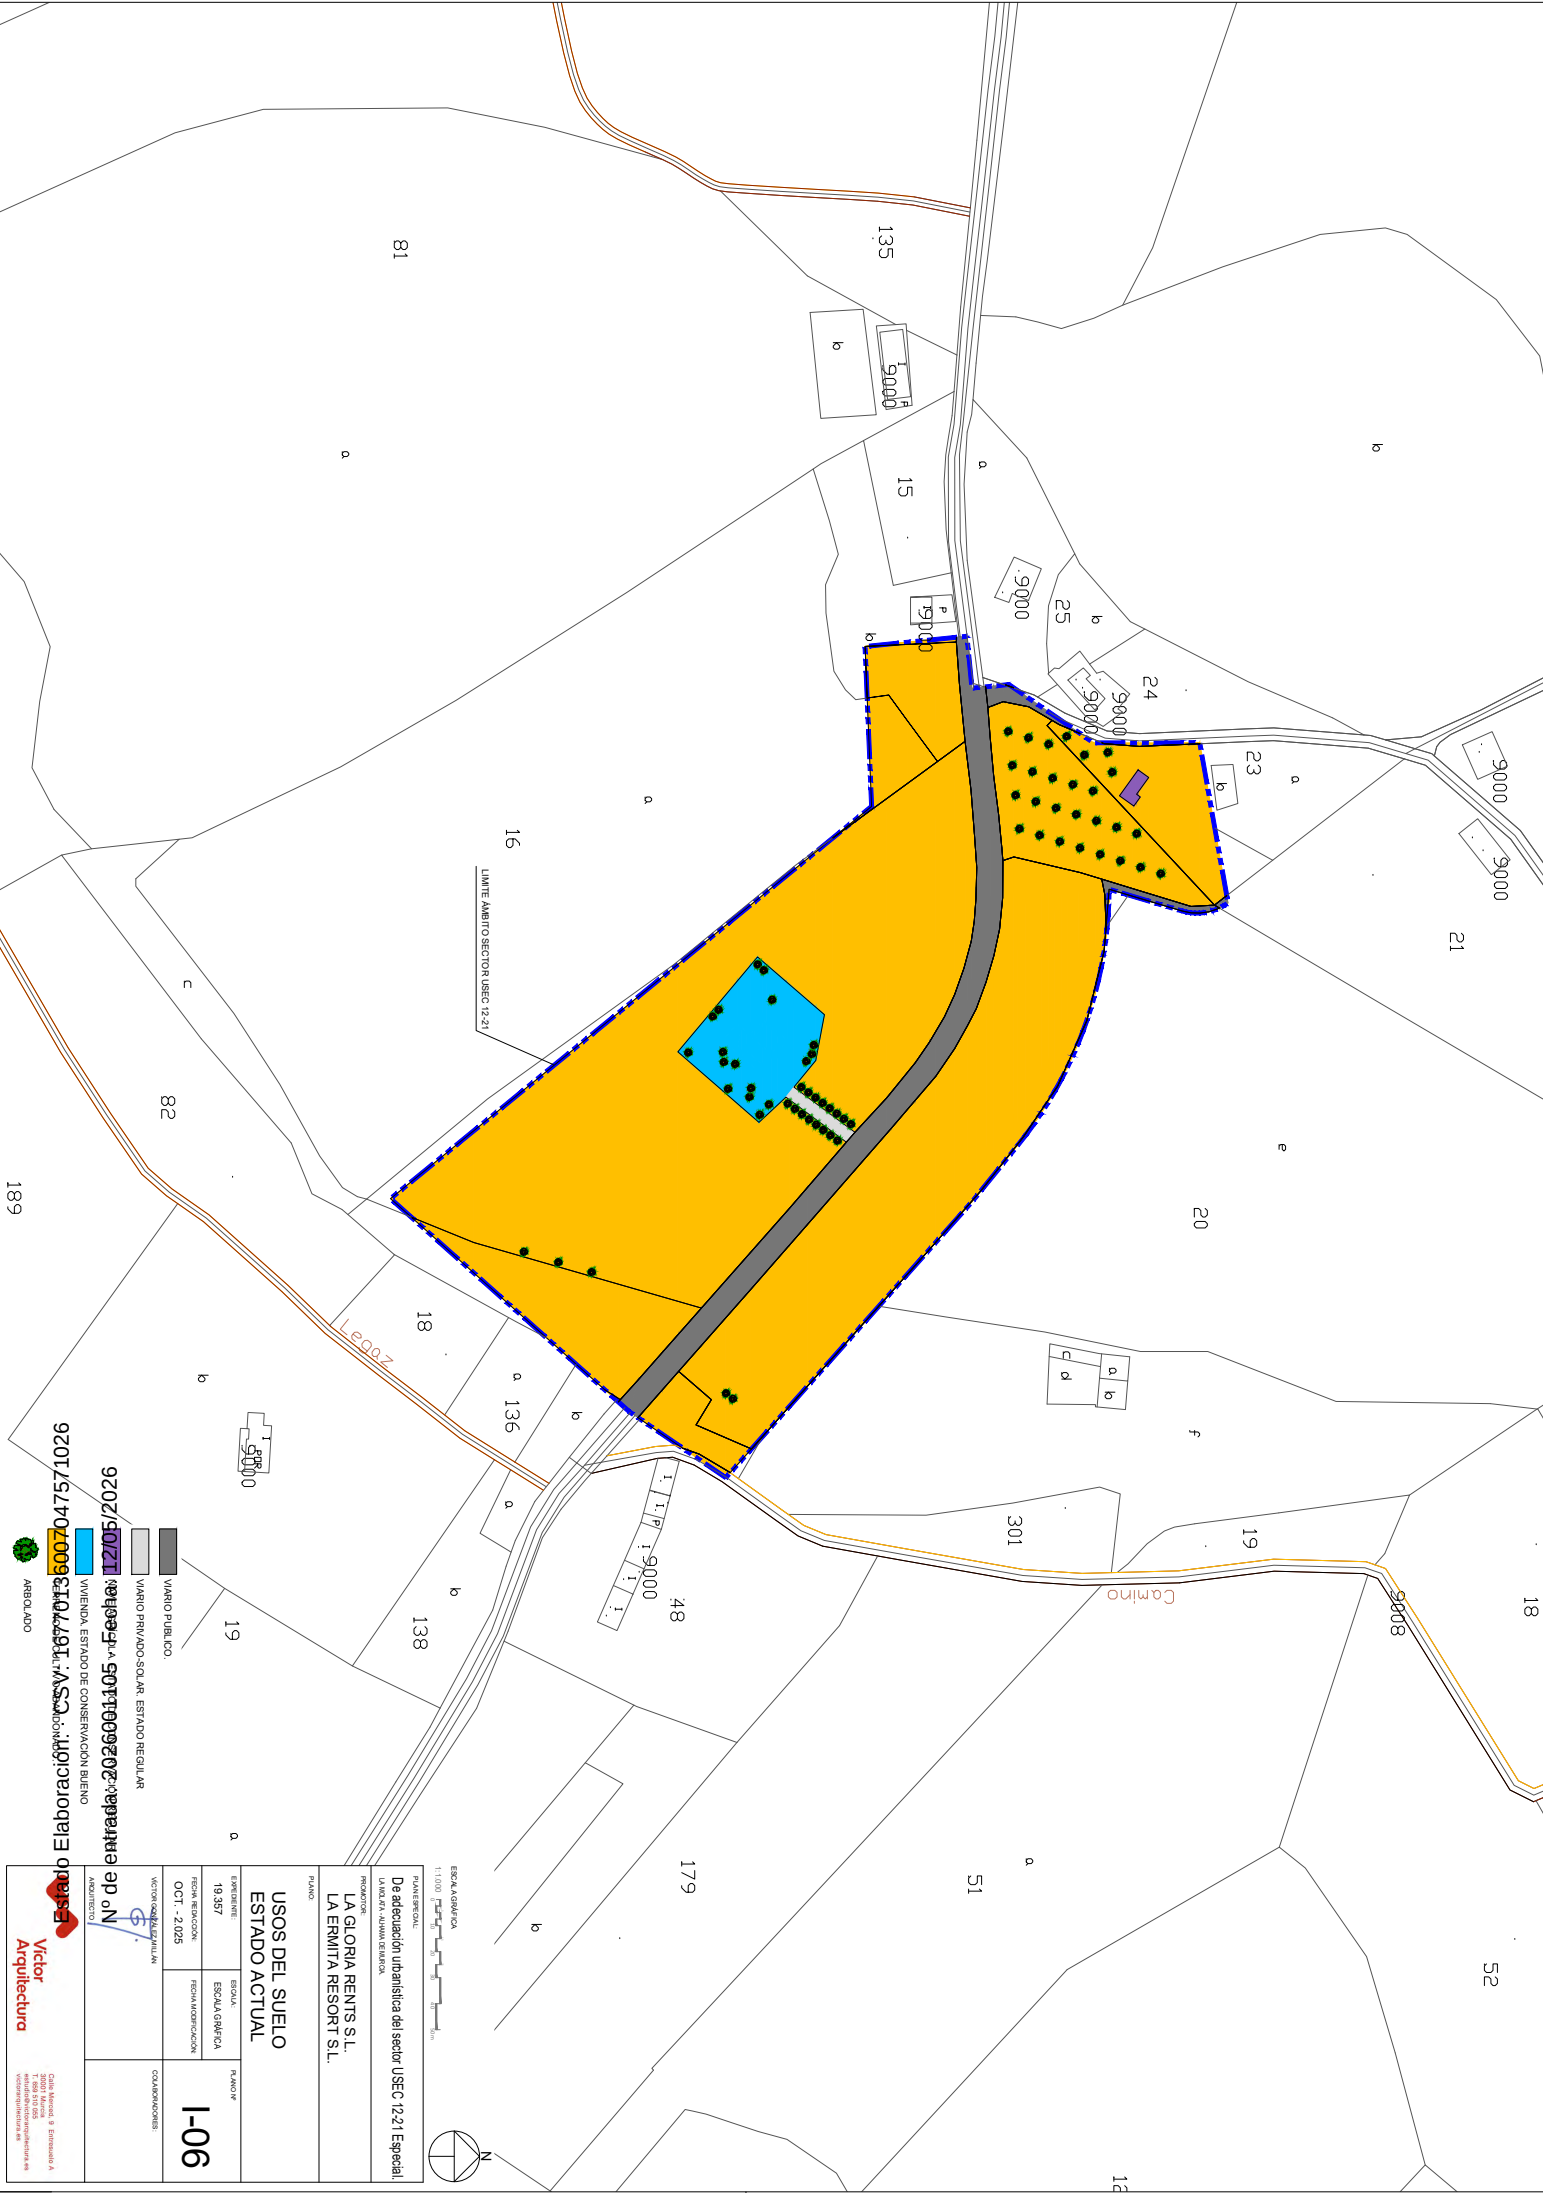


Elaboración: CSV: 167701360070407571026
Fecha: 12/05/2026
Entrada: 2026091105
VIVIENDA, ESTADO DE CONSERVACIÓN BUENO
ARBOLADO

PLAN GENERAL			
De adecuación urbanística del sector USEC P.21 Especial			
PROYECTO			
USOS DEL SUELO		LA GLORIA RENTS S.L.	
ESTADO ACTUAL		LA ERMITA RESORT S.L.	
FINANCIA			
19.357		ESCALA	FINANCIAR
FECHA REDUCCIÓN: OCT. - 2.025	FECHA MODIFICACIÓN	ESCALA GRÁFICA	1-06
PROYECTO			
COORDINADOR			
LA GLORIA RENTS S.L.			
LA ERMITA RESORT S.L.			
ADMINISTRATIVO			

Victor
Arquitectura


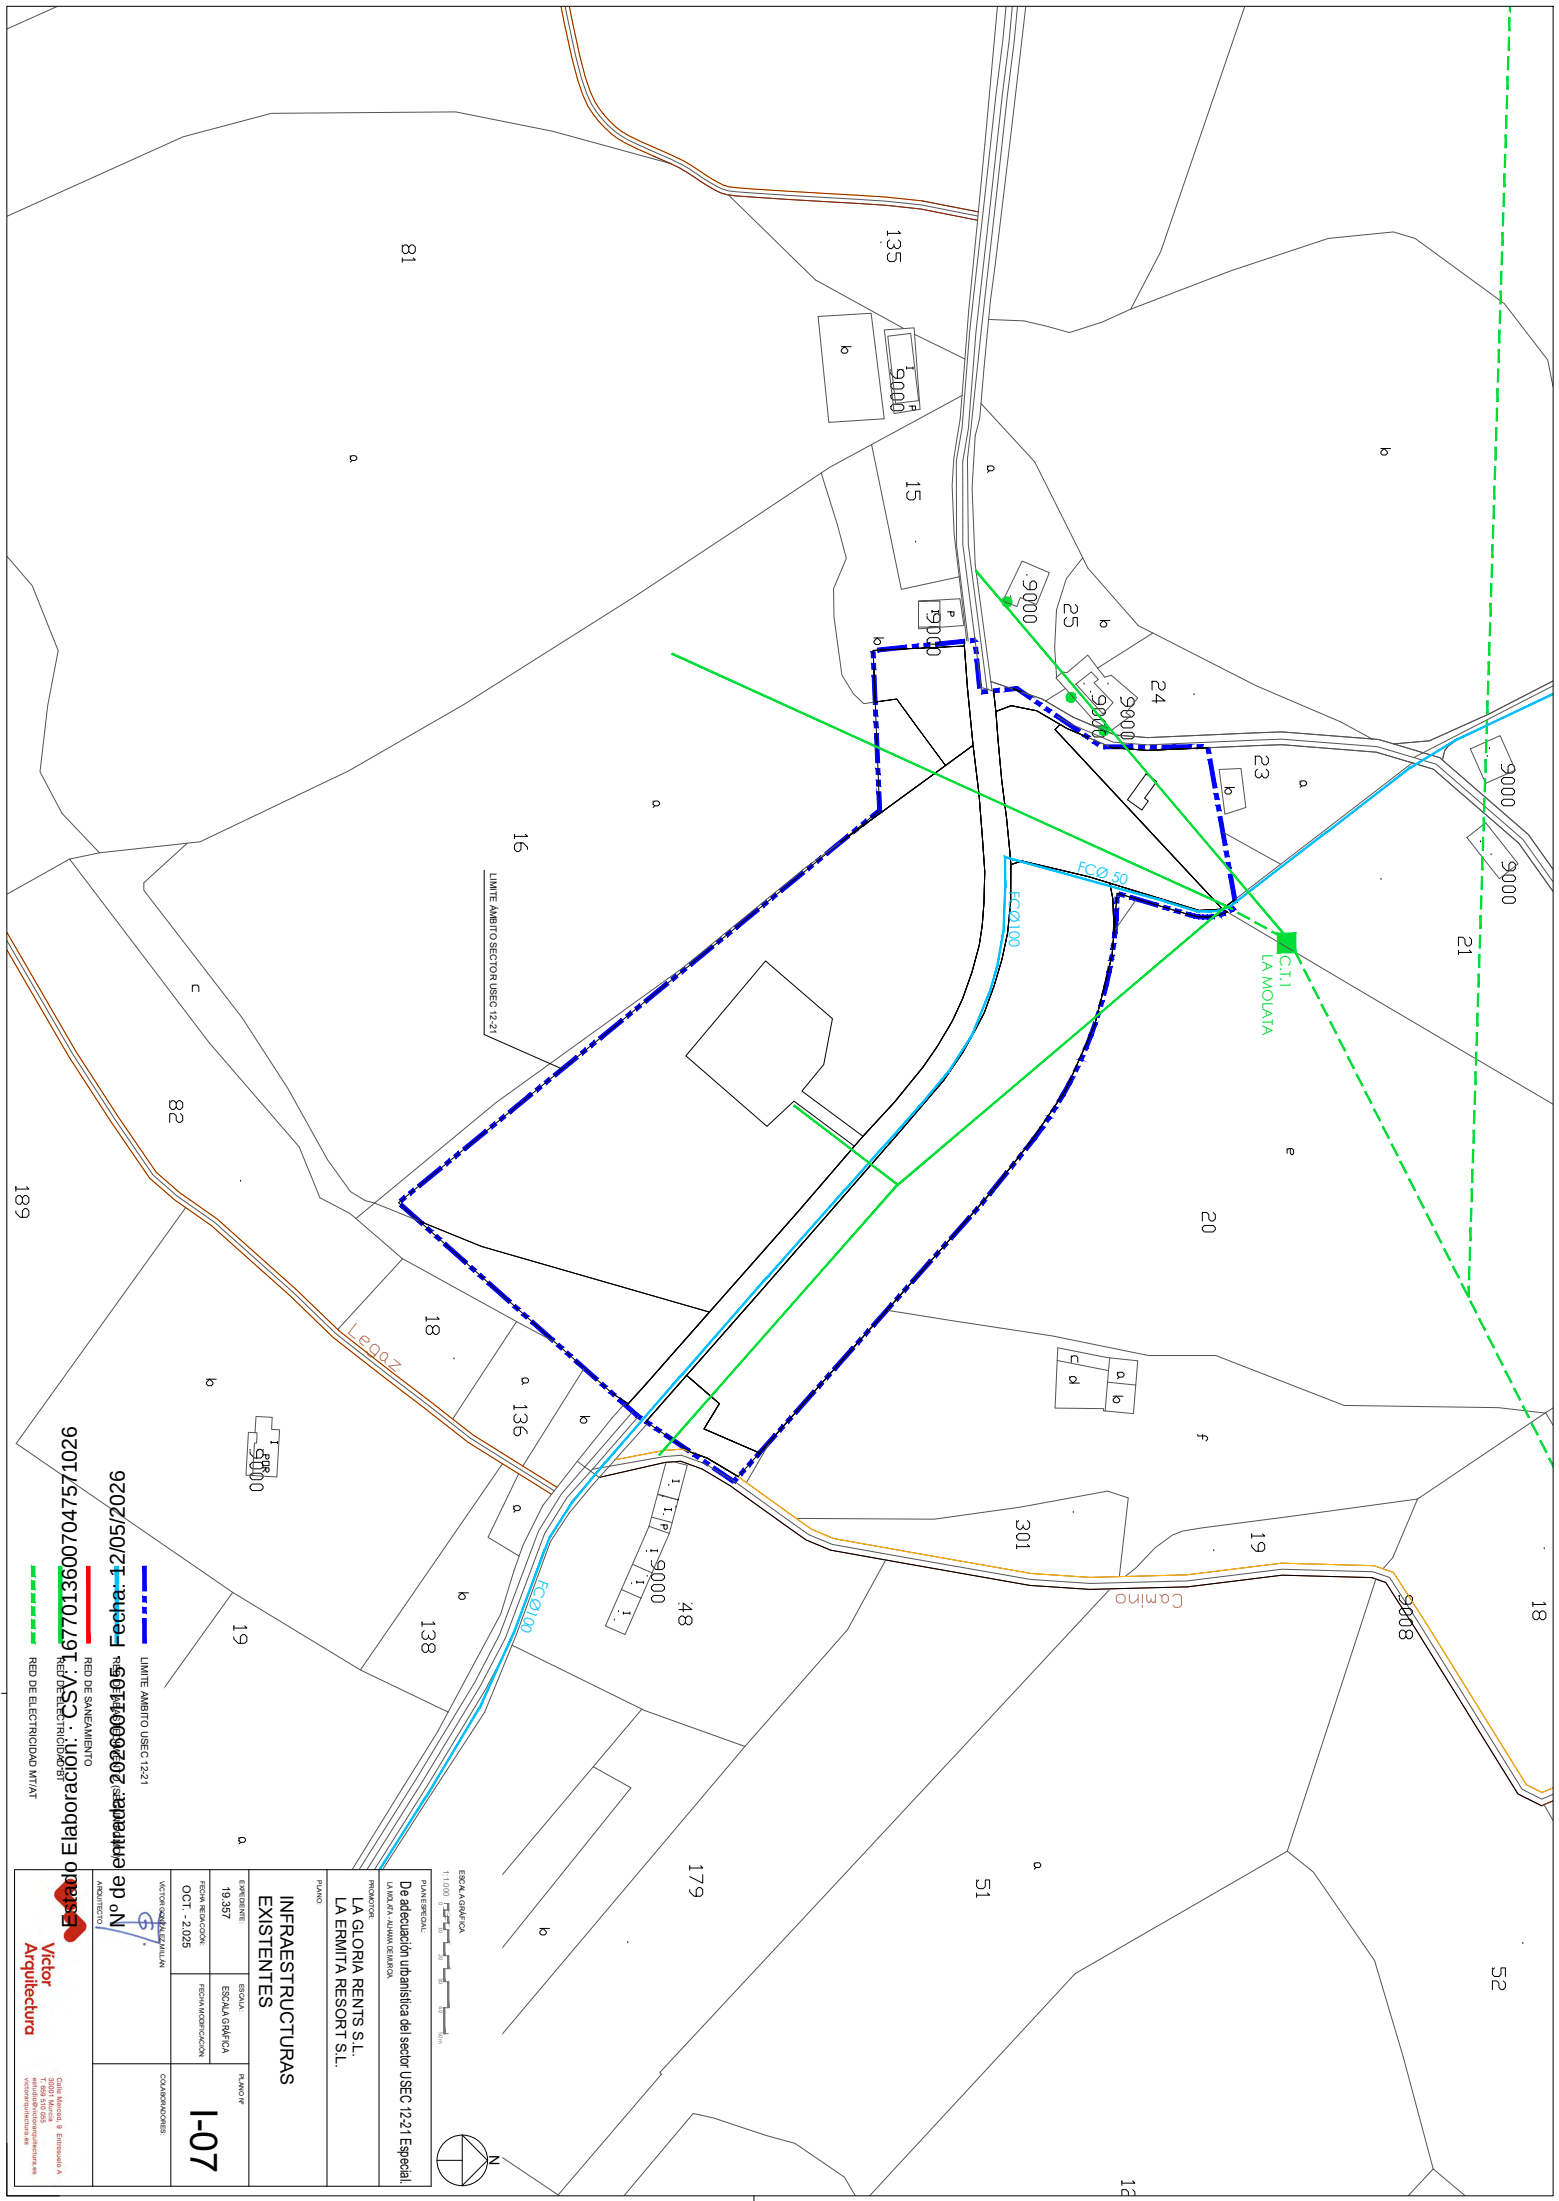

ESCALA GRÁFICA

1:1.000

0 10 20 40 60m

De adecuación urbanística del sector USEC 12-21 Especial.


PROMOTORI:
LA GLORIA RENTS S.L.
LA ERMITA RESORT S.L.

INFRAESTRUCTURAS
EXISTENTES

19.357	ESCALA GRAFICA	I-07
FECHA REPLICACION: OCT. -2.025	FECHA MODIFICACION	

--	--

Estado

Victor
Arquitectura



Elaboración: CSV: 16770136007047571026
RED DE ELECTRICIDAD SOT

Entrada: 2026001109
RED DE SAQUEAMIENTO

Fecha: 12/05/2026
LÍMITE AMBIO USSE 12.21

RED DE ELECTRICIDAD MTA/T

RED DE ELECTRICIDAD MT/AT

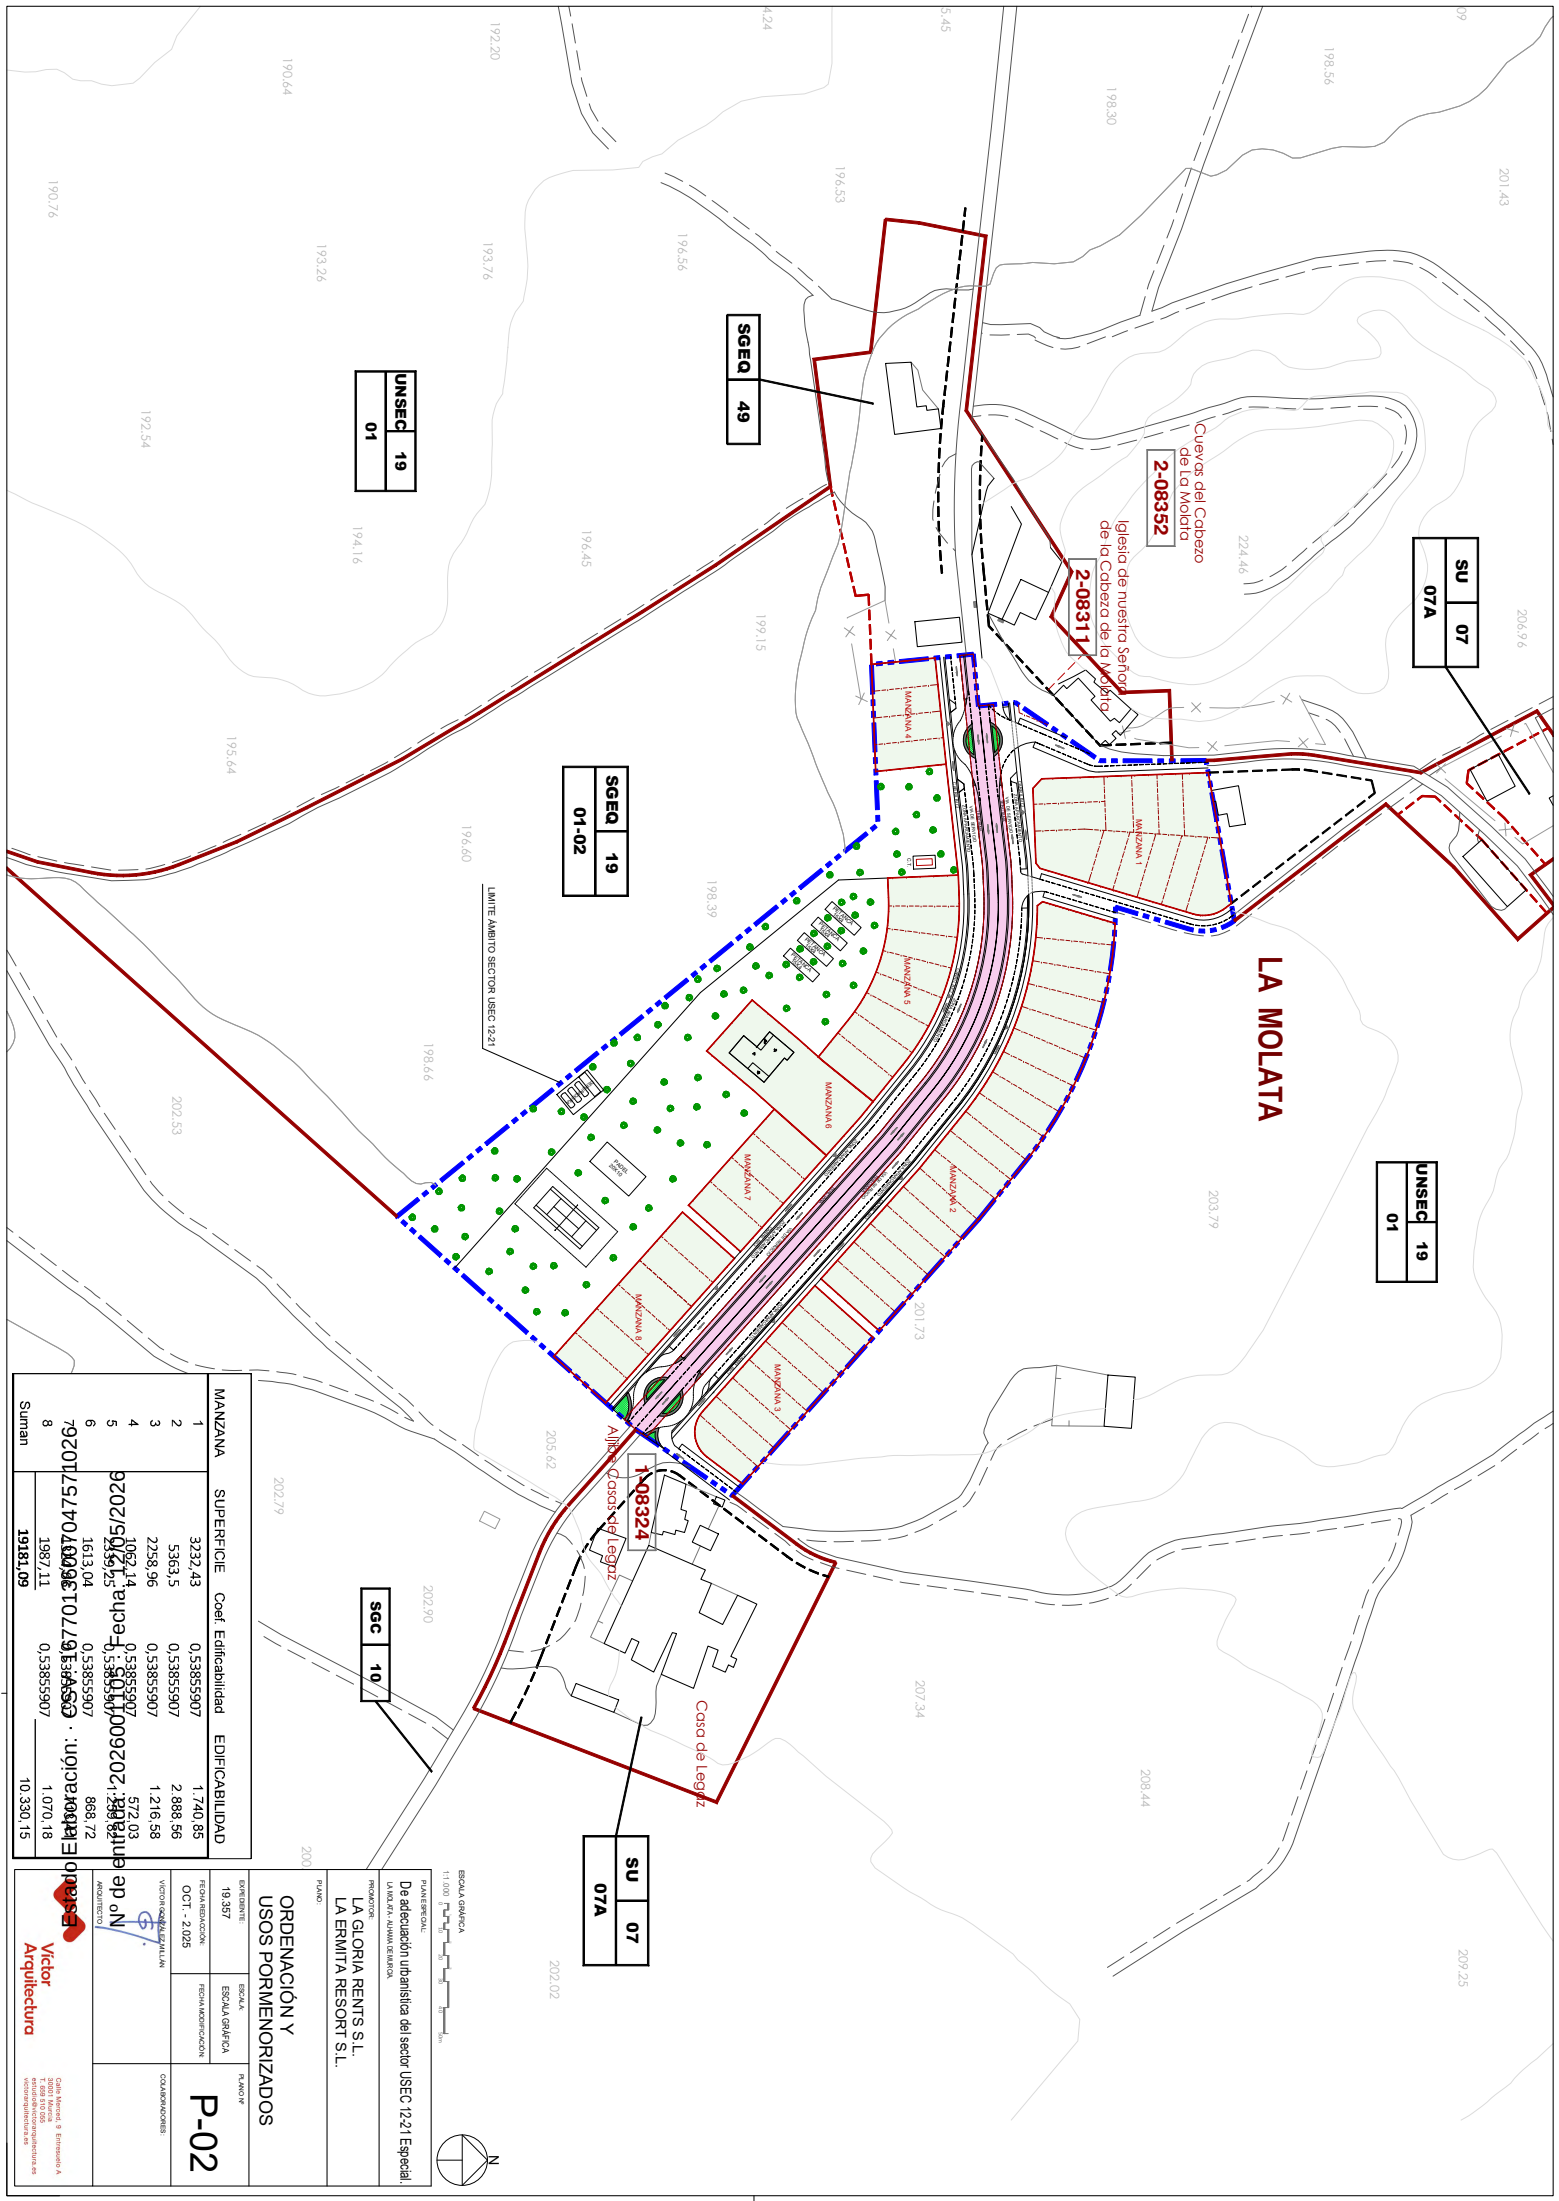

UNSEC	19
01	

SU	07
07A	

UNSEC	19
01	

SGEQ	19
01-02	

SGEQ	49
-------------	-----------

SU	07
07A	

MANZANA	SUPERFICIE	Coef. Edificabilidad	EDIFICABILIDAD
8	1987,11	0.53855907	1.070,18
Suman	19181,09		10.330,15

PLANOS			
ORDENACION Y USOS PORMENORIZADOS			
EQUIVALENCIA 19,357	ESCALA ESCALA GRAFICA	PLANO IV	
ep o n ARQUITECTO			



UNSEC 19
01

224.46
Cabezo
olata
52

Iglesia de nuestra Señora
de la Cabeza de la Molata
2-08317

SGEQ 19
01-02

LIMITE AMBITO SECTOR USEC 12-21

LA MOLATA

203.79

201.73

198.39

196.60


198.66

205.62

Aljibes Casas de Le
7-08324

Elaboración: CSV: 16770136007047571026
Entrada: 2026001105 · Fecha: 12/05/2026

PLANOS								
De adecuación urbanística del sector USEC 12-21 Especial.								
PROYECTOS								
LA GLORIA RENTS S.L.								
LA ERMITA RESORT S.L.								
VOLUMETRIAS - ALTURAS								
PROYECTO	ESCALA	ESCALA GRÁFICA	PROYECTO					
19.357								
FECHA REDUCCIÓN	FECHA MODIFICACIÓN	P-05						
OCT. - 2.025								
AMBITO								
2025								
Elaboración: CSV: 16770136007047571026								
Entrada: 2026001105 · Fecha: 12/05/2026								
Victor Arquitectura								

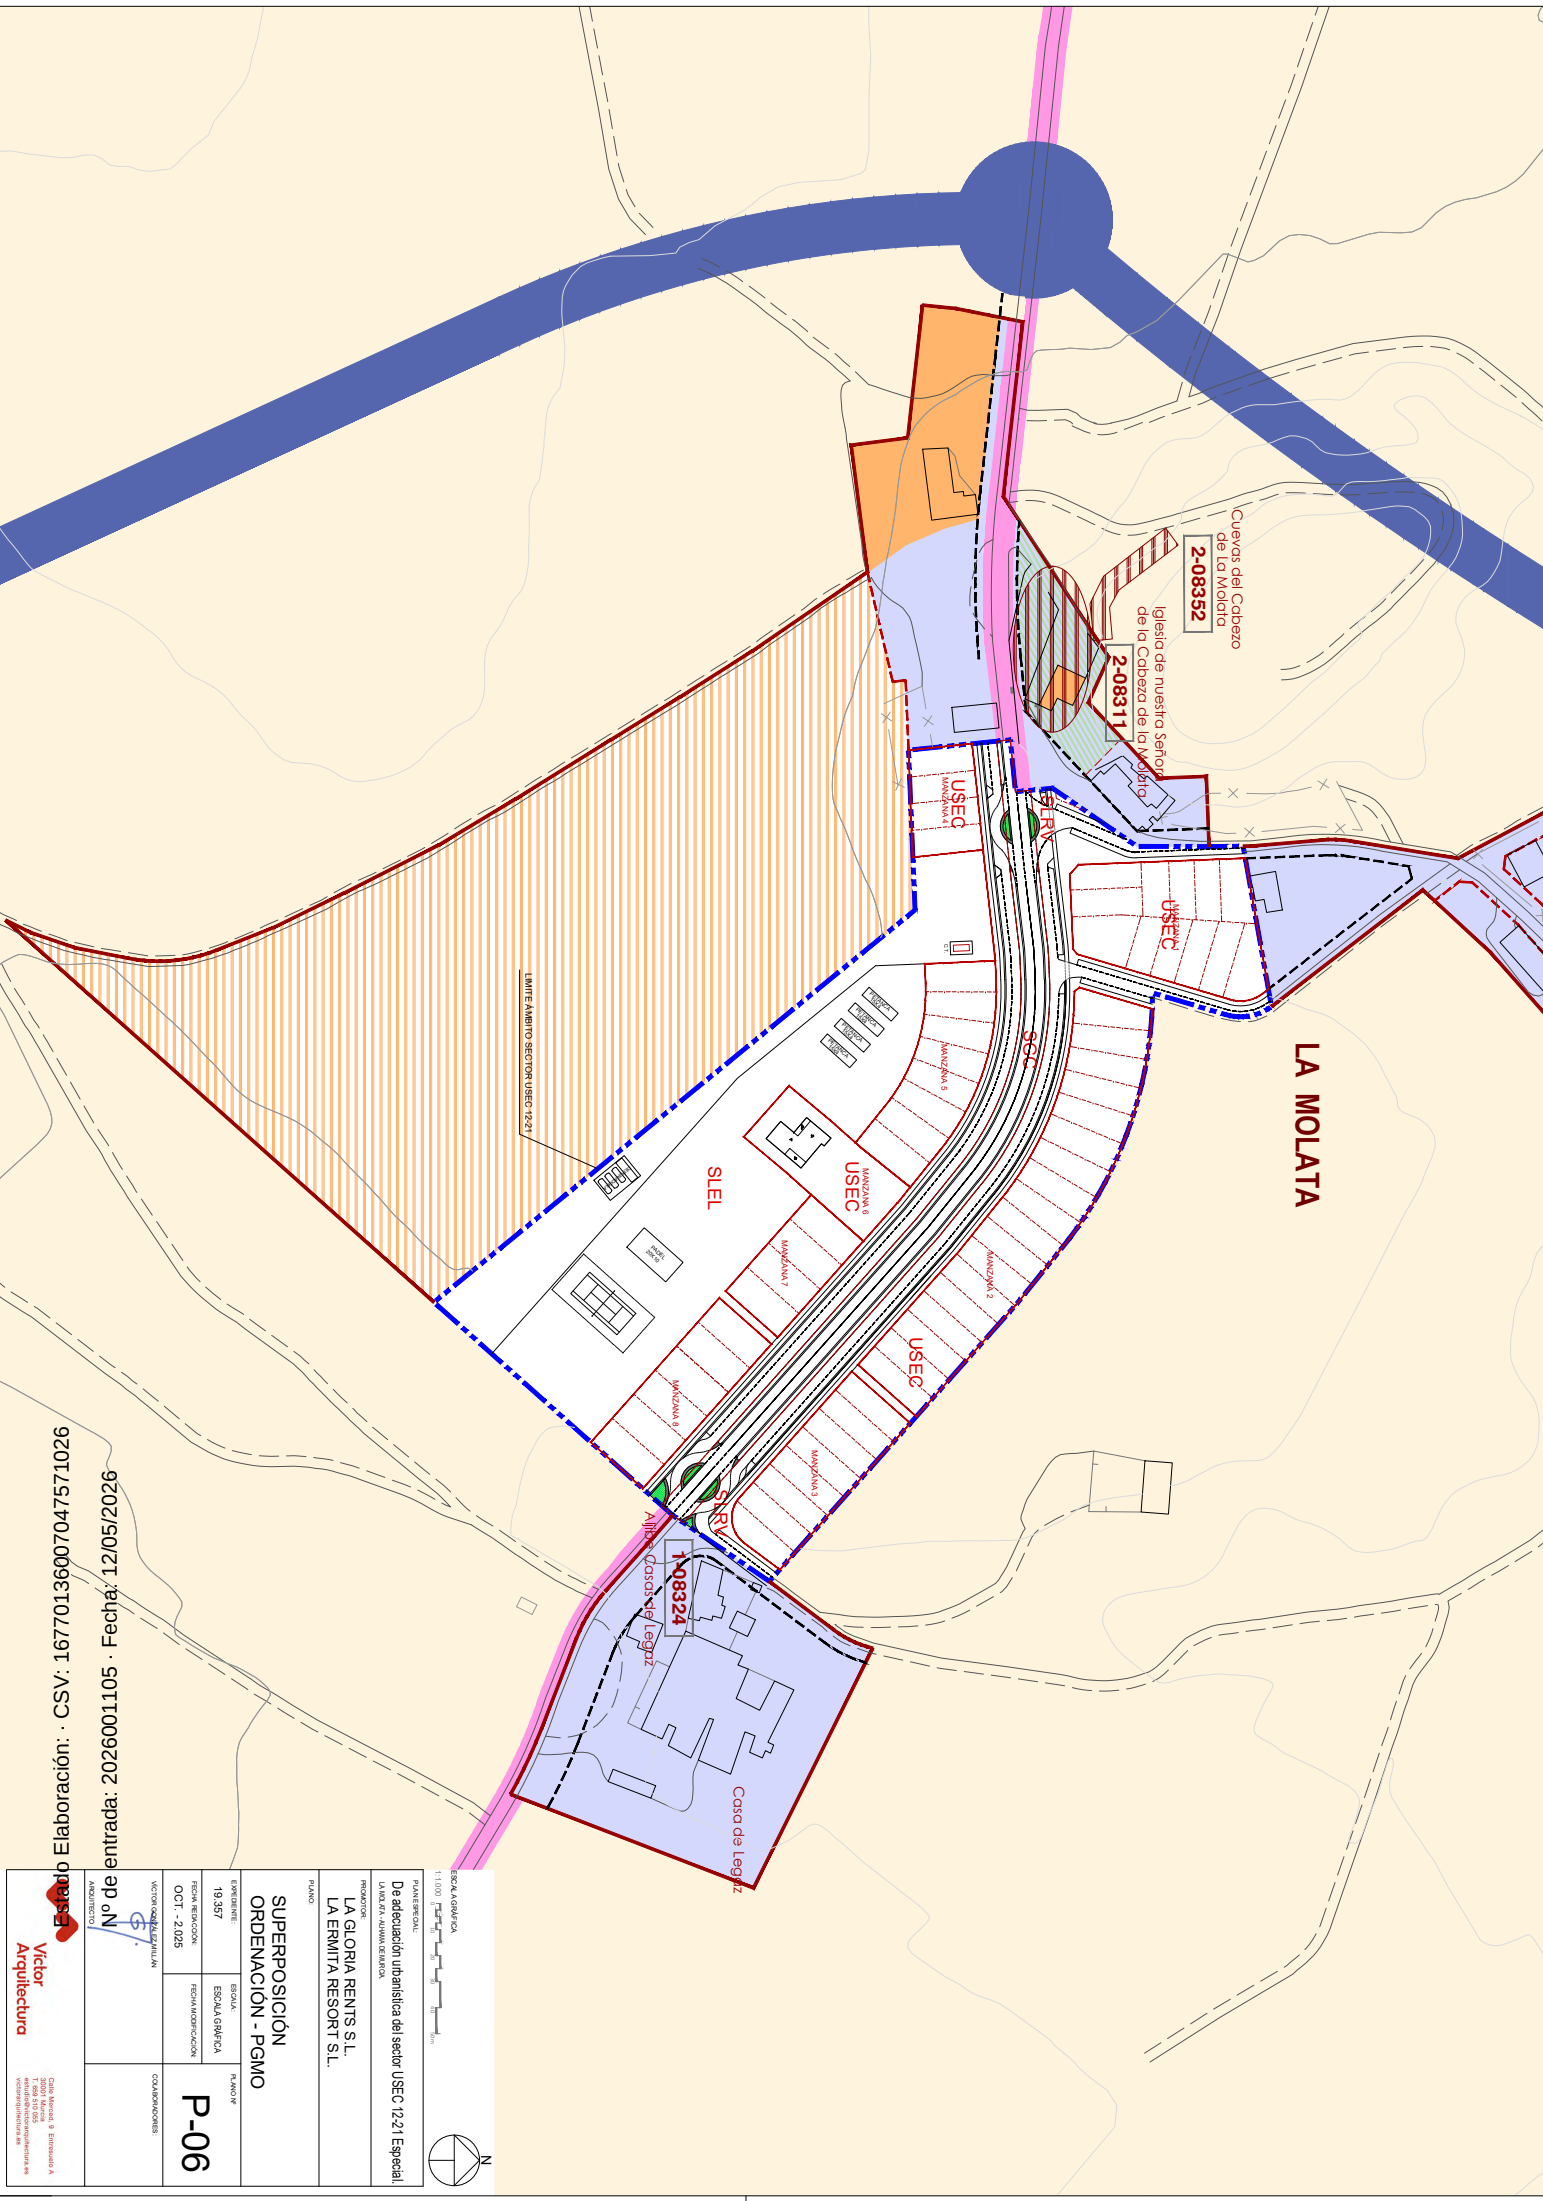

LA MOLATA

Cuevas del Cabezo de La Molata
2-08352


Iglesia de nuestra Señora de la Cabeza de la Molata
2-08311

SLEL

1-08324

Casa de Legaz

LÍMITE ÁMBITO SECTOR USEC 12.21

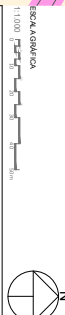

PLAN GENERAL
De adecuación urbanística del sector USEC 12.21 Especial
LA MOLATA, ALMENA DELEGACIÓN
PROYECTO
LA GLORIA RENTS S.L.
LA ERMITA RESORT S.L.

PLANO
SUPERPOSICIÓN
ORDENACIÓN - PGMO










P-06

Elaboración: CSV: 16770136007047571026
Entrada: 2026001105 · Fecha: 12/05/2026



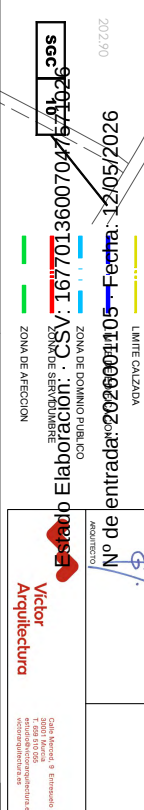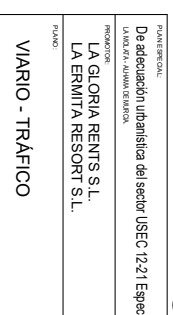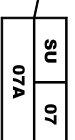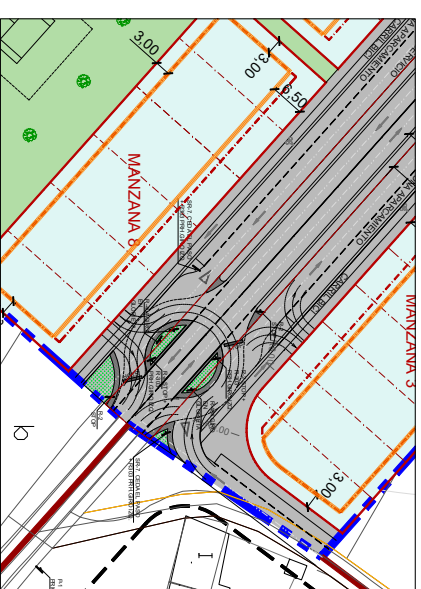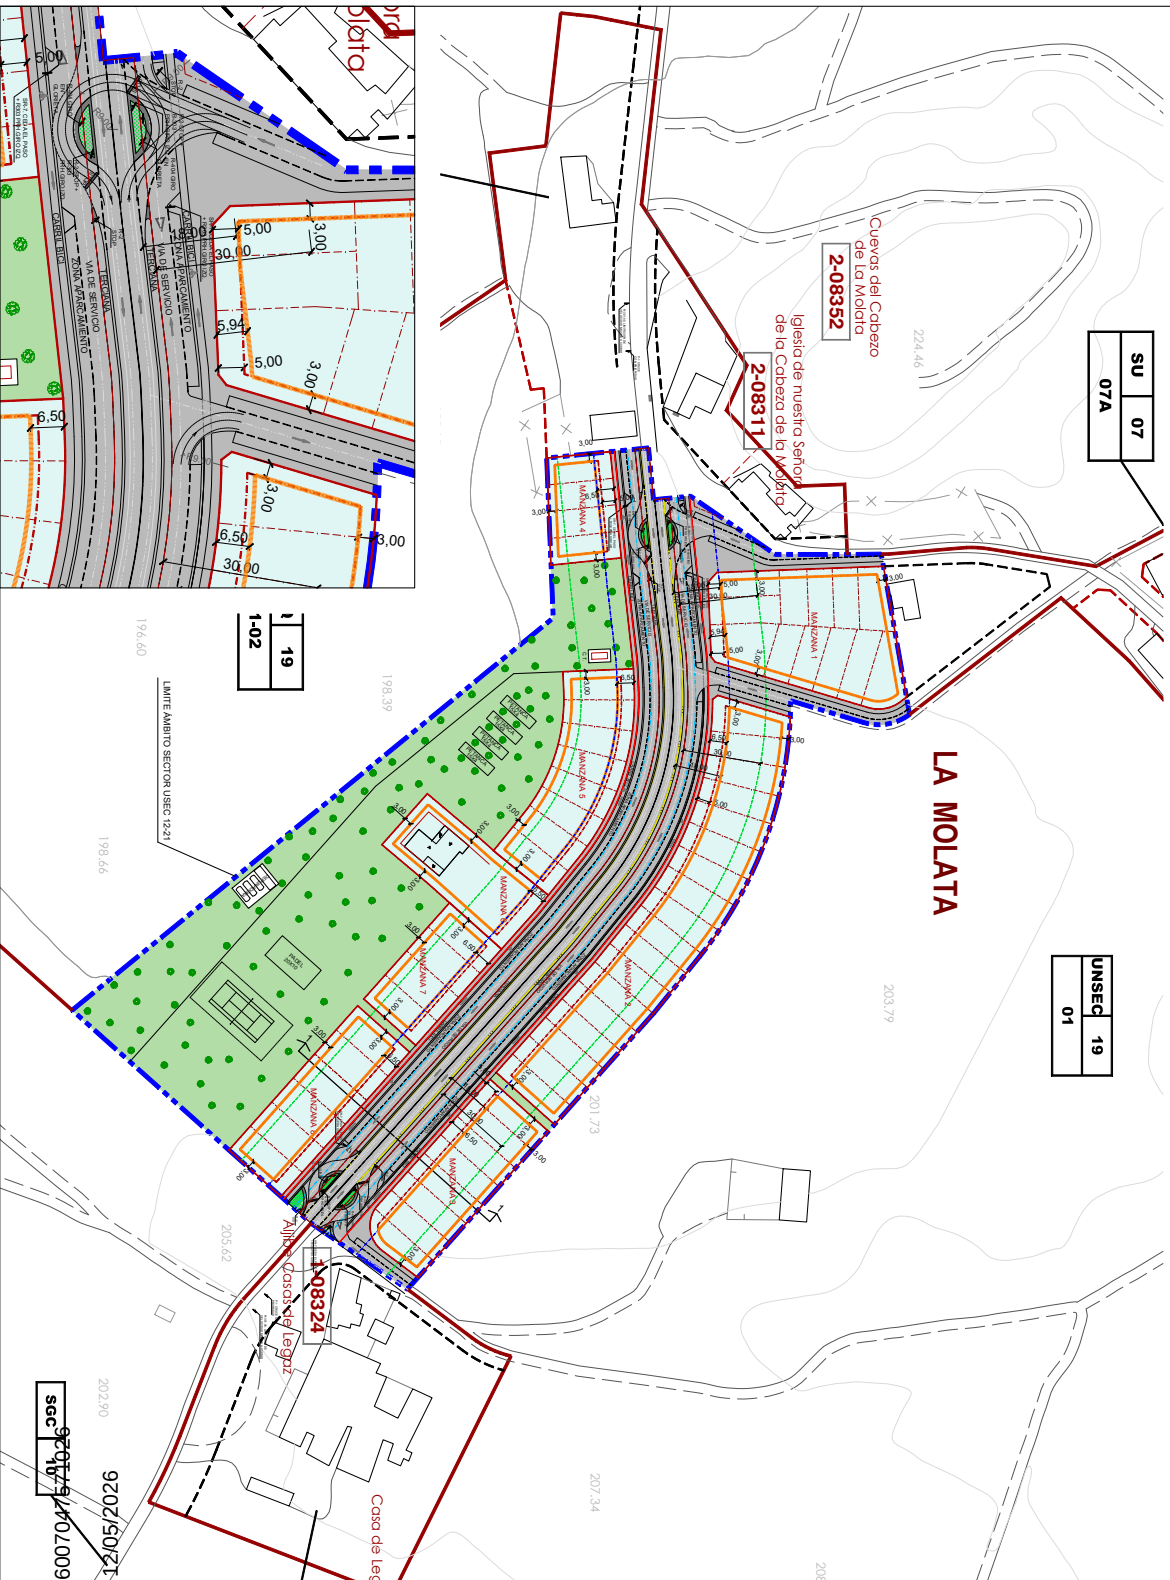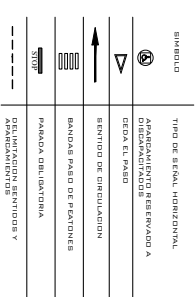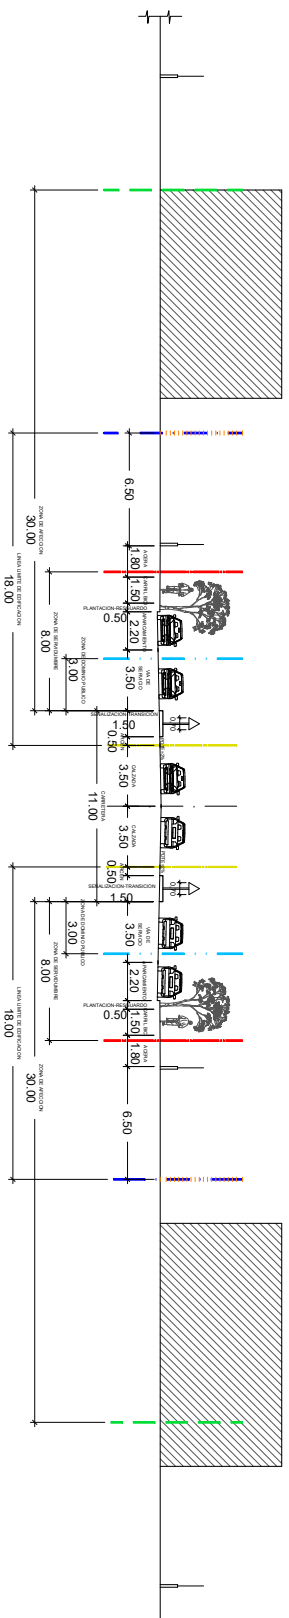

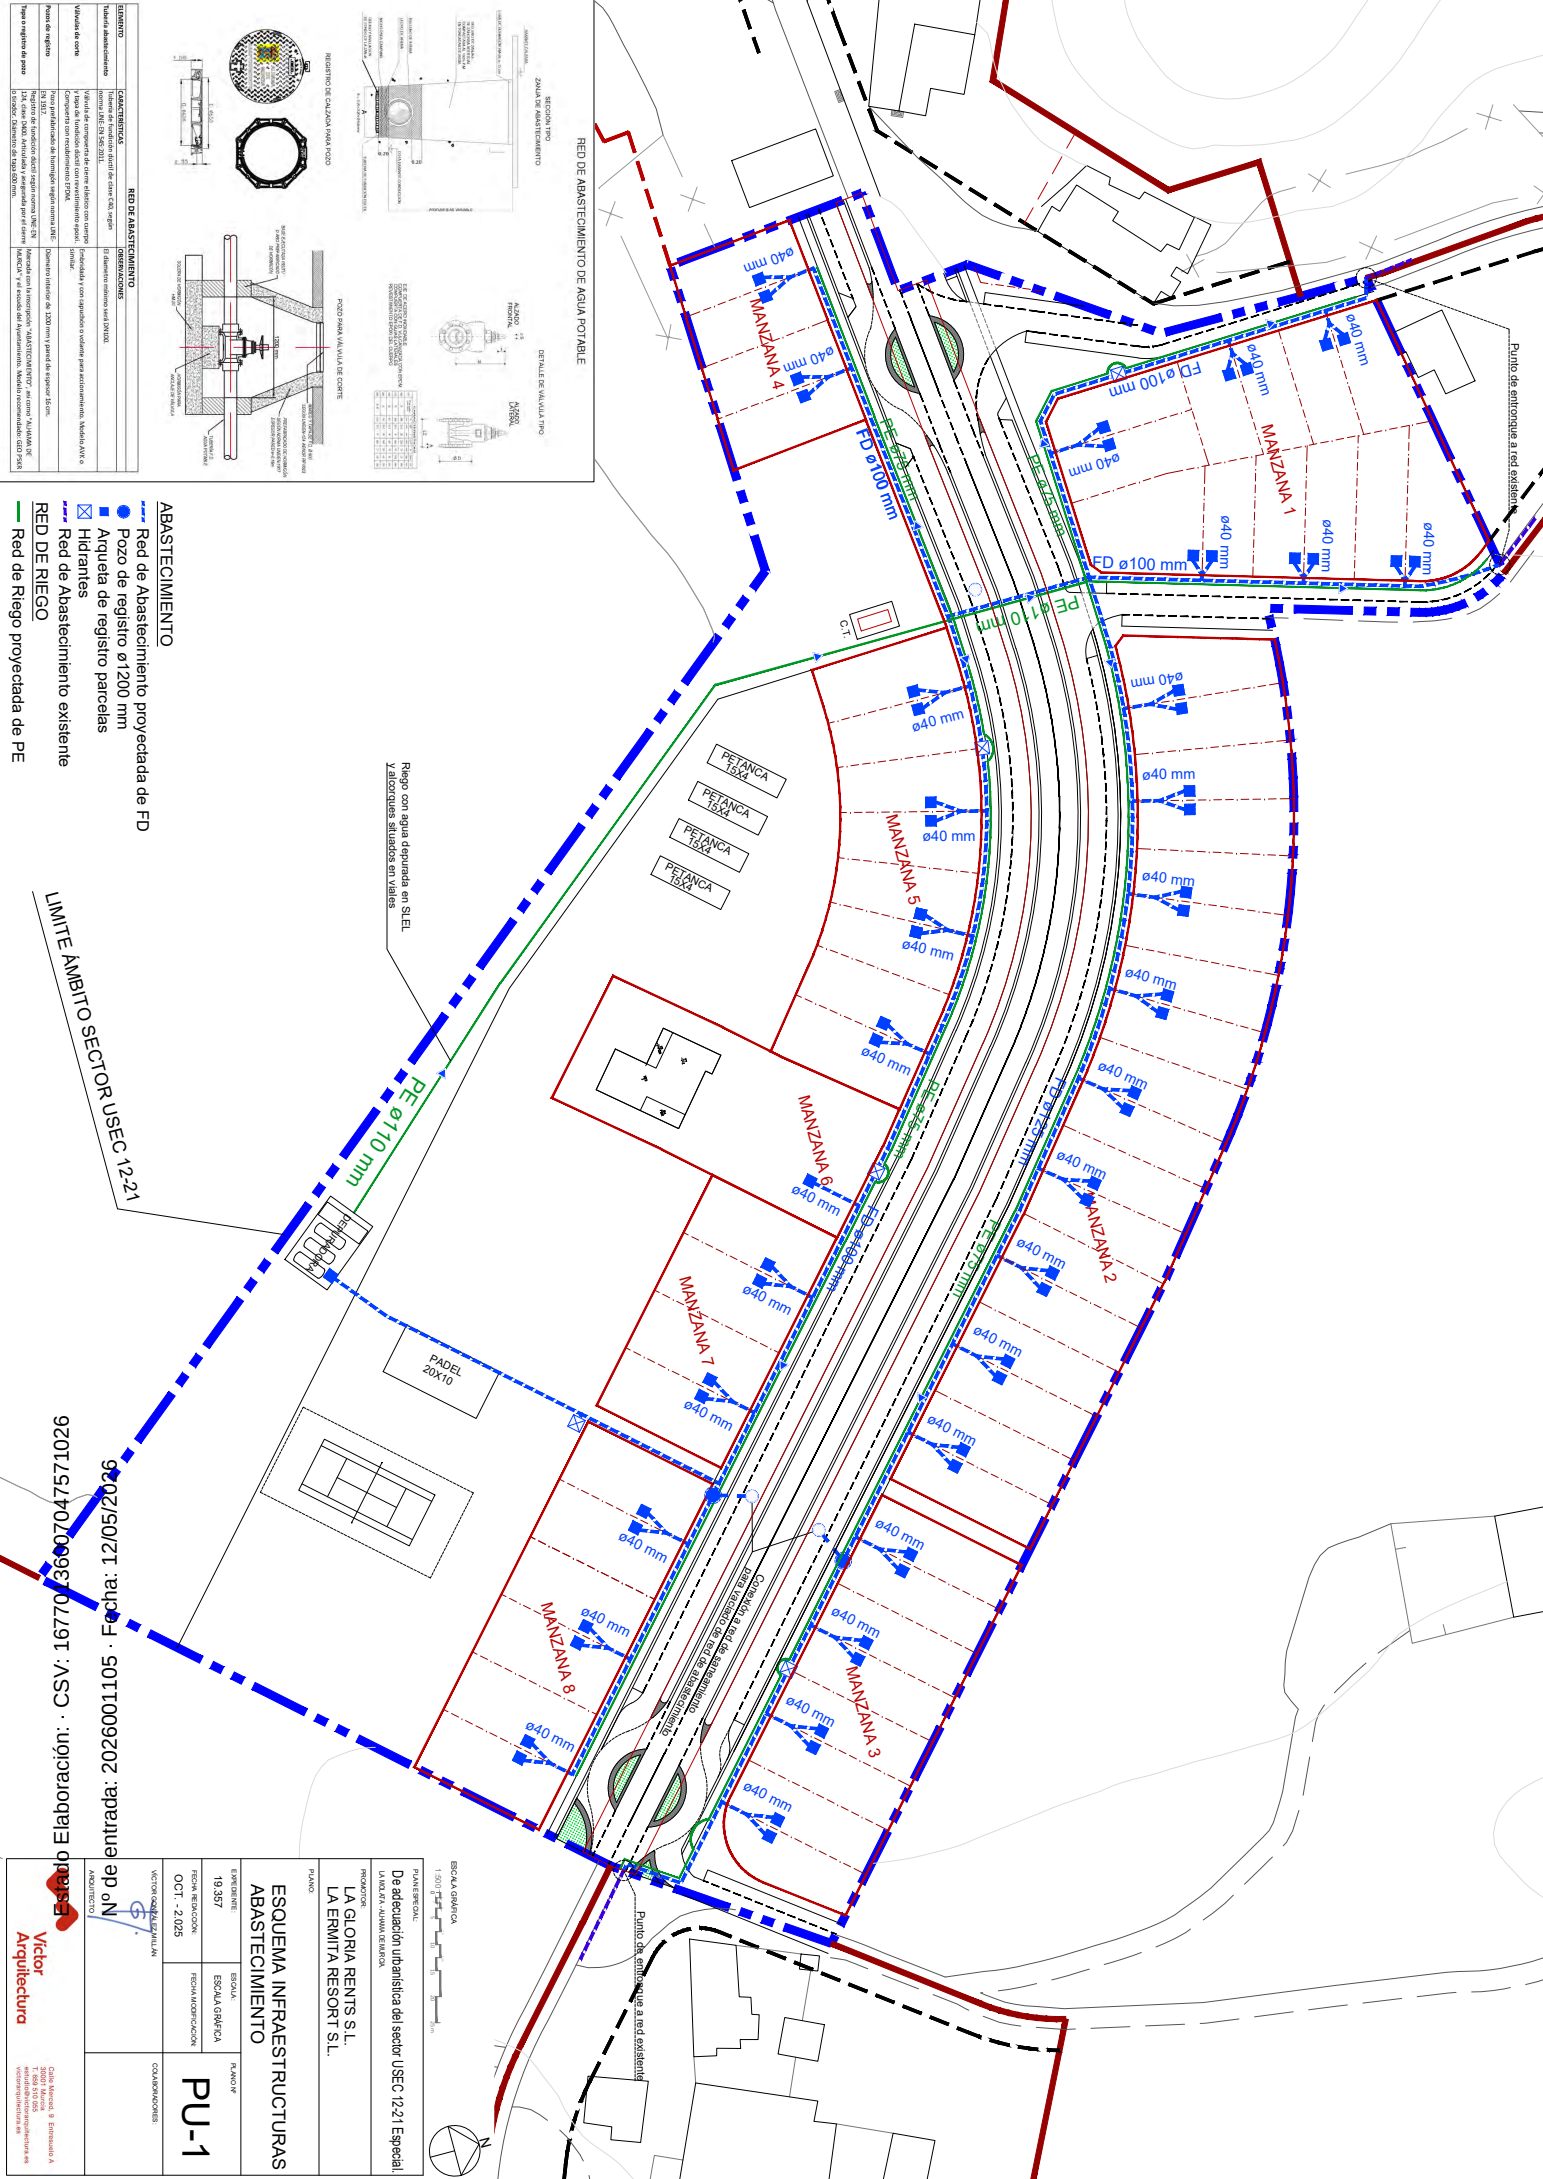


- ABASTECIMIENTO**
- Red de Abastecimiento proyectada de FD
 - Pozo de registro ø1200 mm
 - Arqueta de registro parcelas
 - Hidrantes
 - Red de Abastecimiento existente
- RED DE RIEGO**
- Red de Riego proyectada de PE

LÍMITE ÁMBITO SECTOR USEC 12-21

Elaboración: CSV: 16770736007047571026
Entrada: 2026001105 · Fecha: 12/05/2026

Víctor
Arquitectura

ESQUEMA INFRAESTRUCTURAS
ABASTECIMIENTO


PROYECTO	LA GLORIA RENTS S.L. LA ERMITA RESORT S.L.
PROYECTANTE	ESQUEMA GRÁFICA
FECHA REDUCCIÓN	FECHA MODIFICACIÓN
OCT. - 2.025	
VERIFICACIÓN	COMPROBACIONES
PU-1	

ESQUEMA GRÁFICA



De adecuación urbanística del sector USEC 12-21 E special.

LA GLORIA RENTS S.L.
LA ERMITA RESORT S.L.

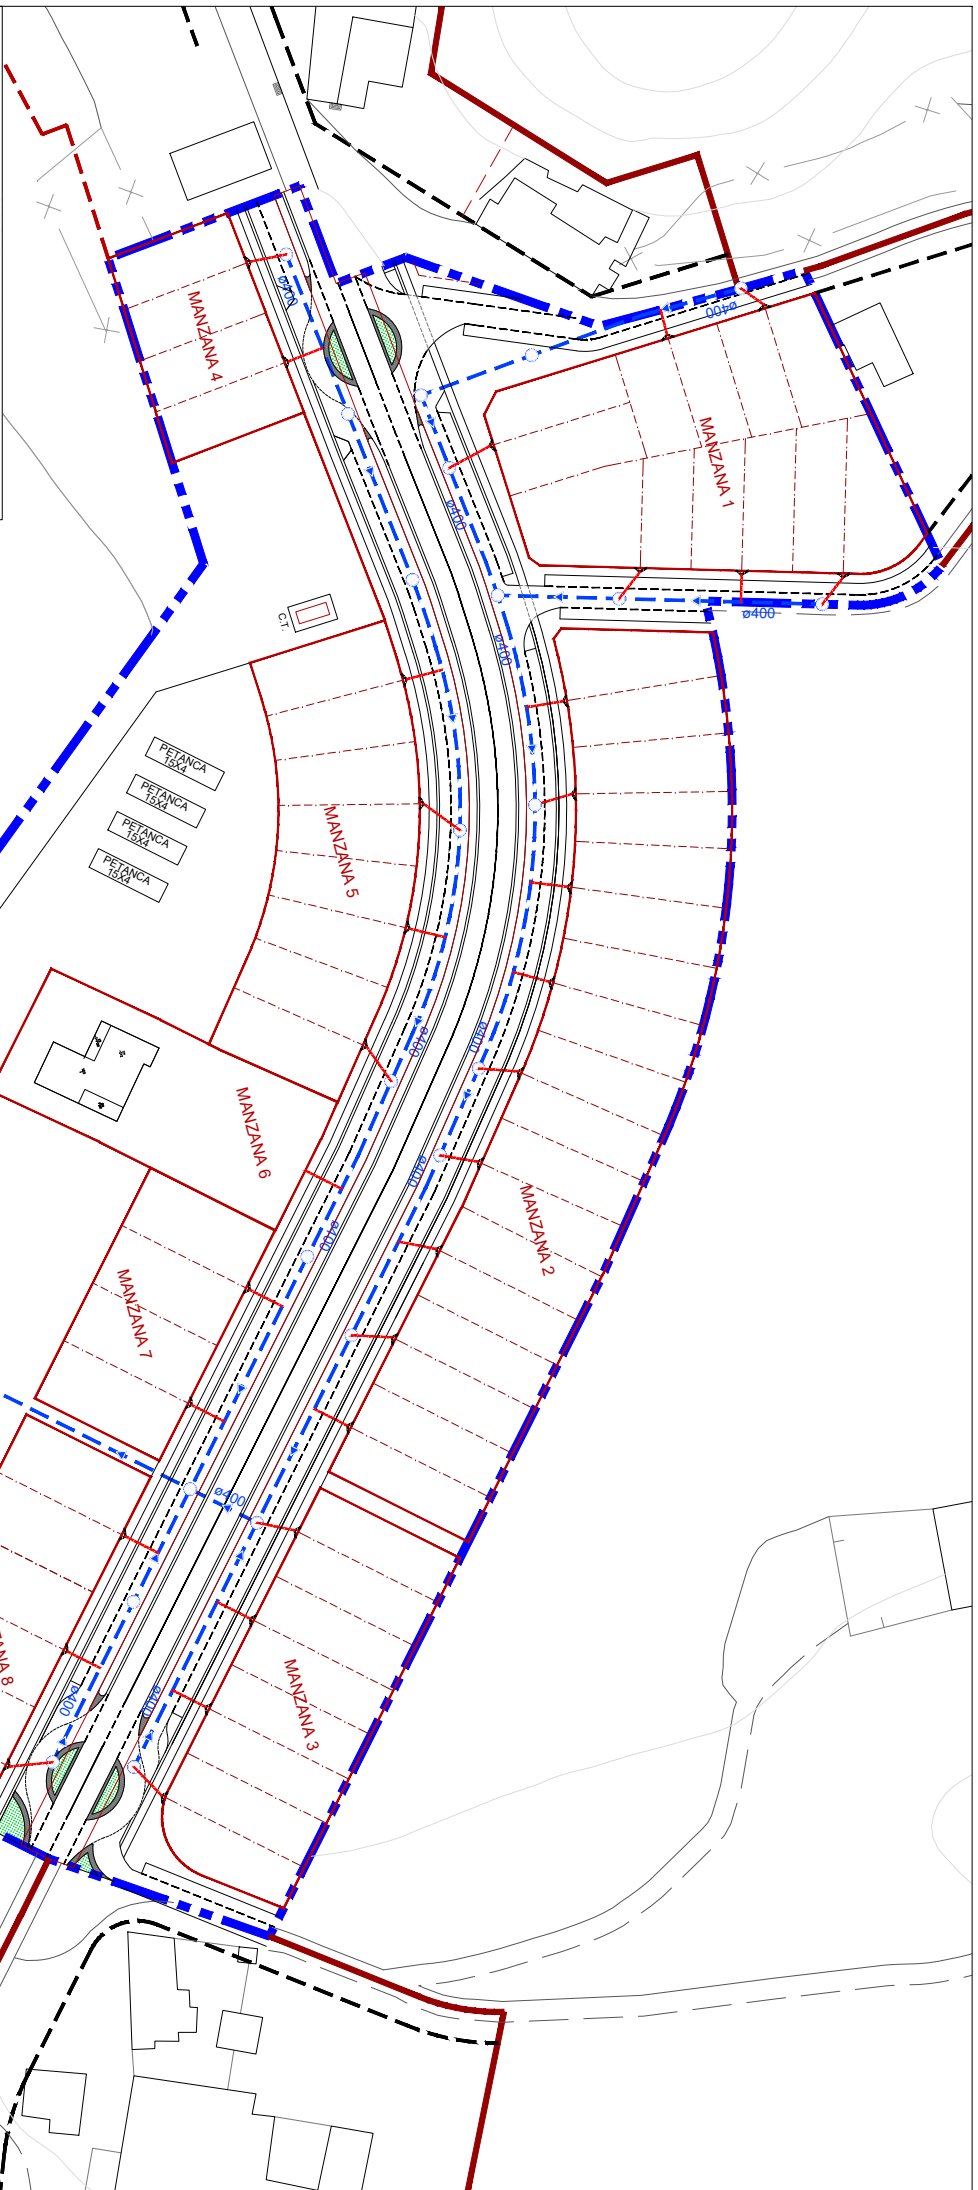

RED DE SANEAMIENTO

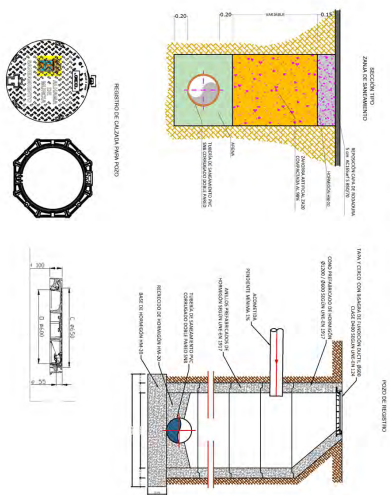



SANEAMIENTO


-  Tubería de PVC PN8
-  Pozo de registro Ø1200
-  Acometida a vivienda de PVC Ø160
-  Depuradora


Elaboración: · CSV: 16770136007047571026
Entrada: 2026001105 · Fecha: 12/05/2026

[illegible]

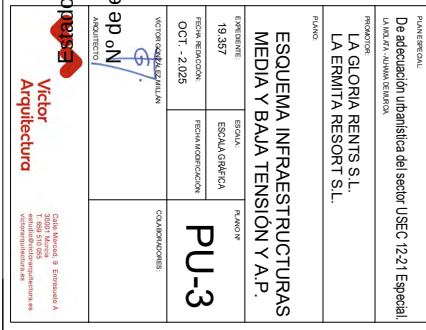

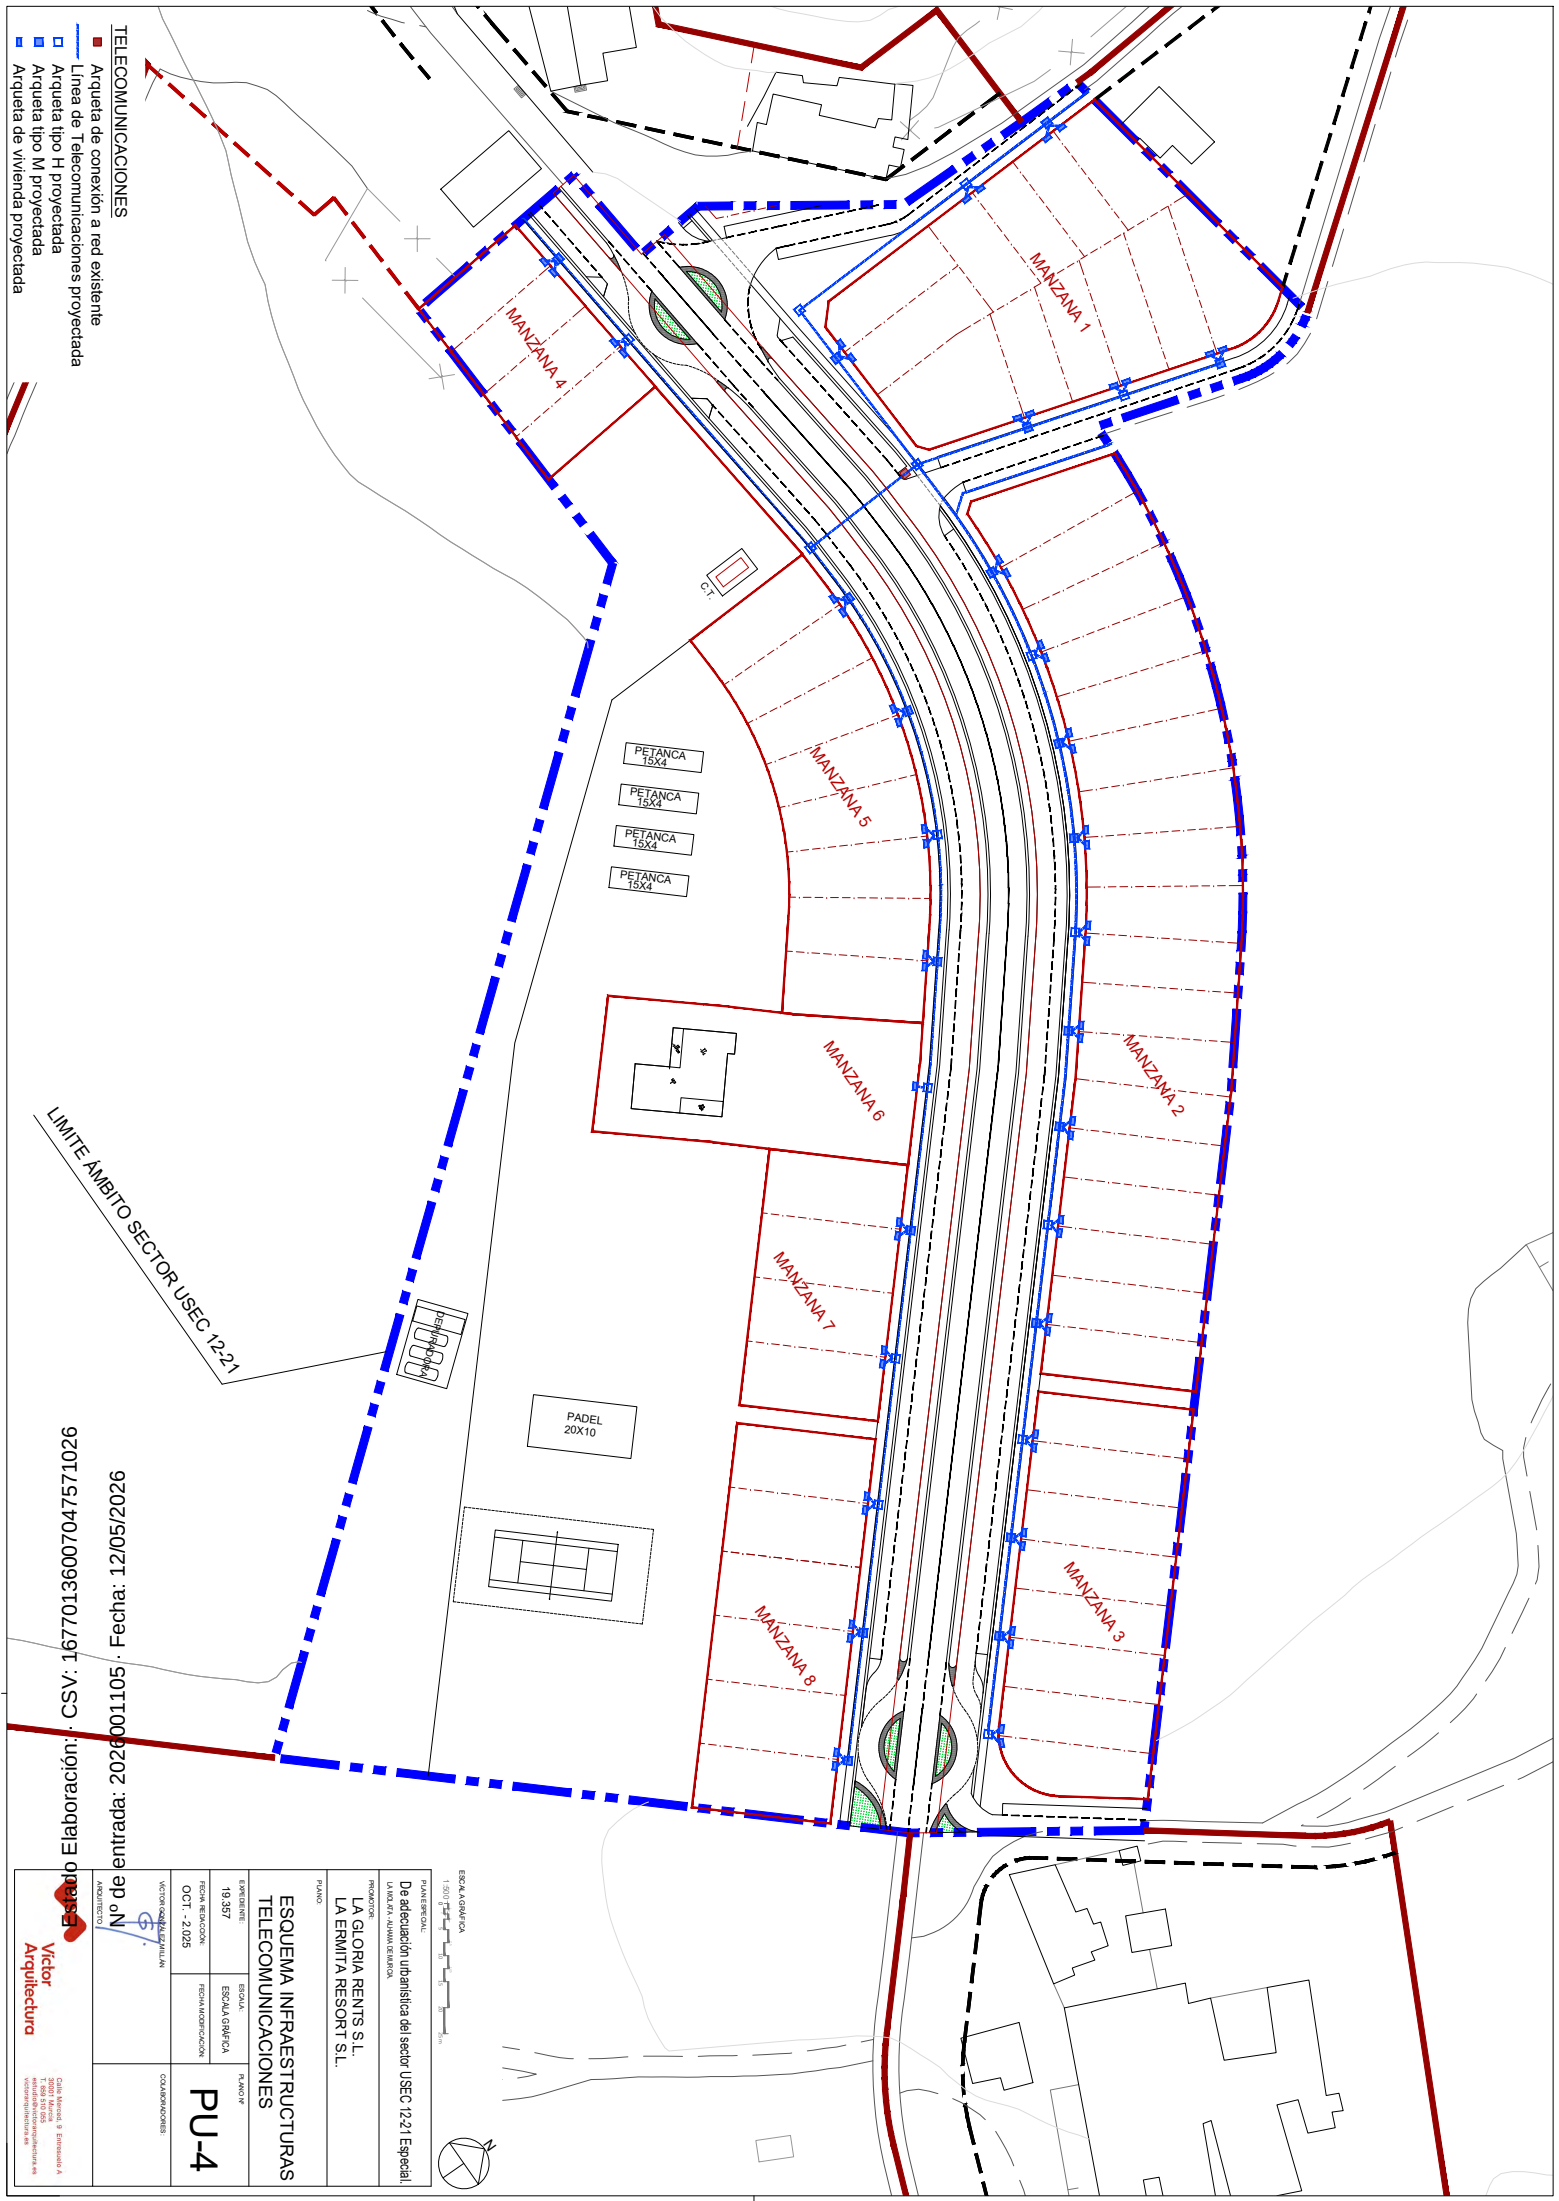

TELECOMUNICACIONES

- Arqueta de conexión a red existente
- Línea de Telecomunicaciones proyectada
- Arqueta tipo H proyectada
- Arqueta tipo M proyectada
- Arqueta de vivienda proyectada

--	-------------------	--

[illegible]