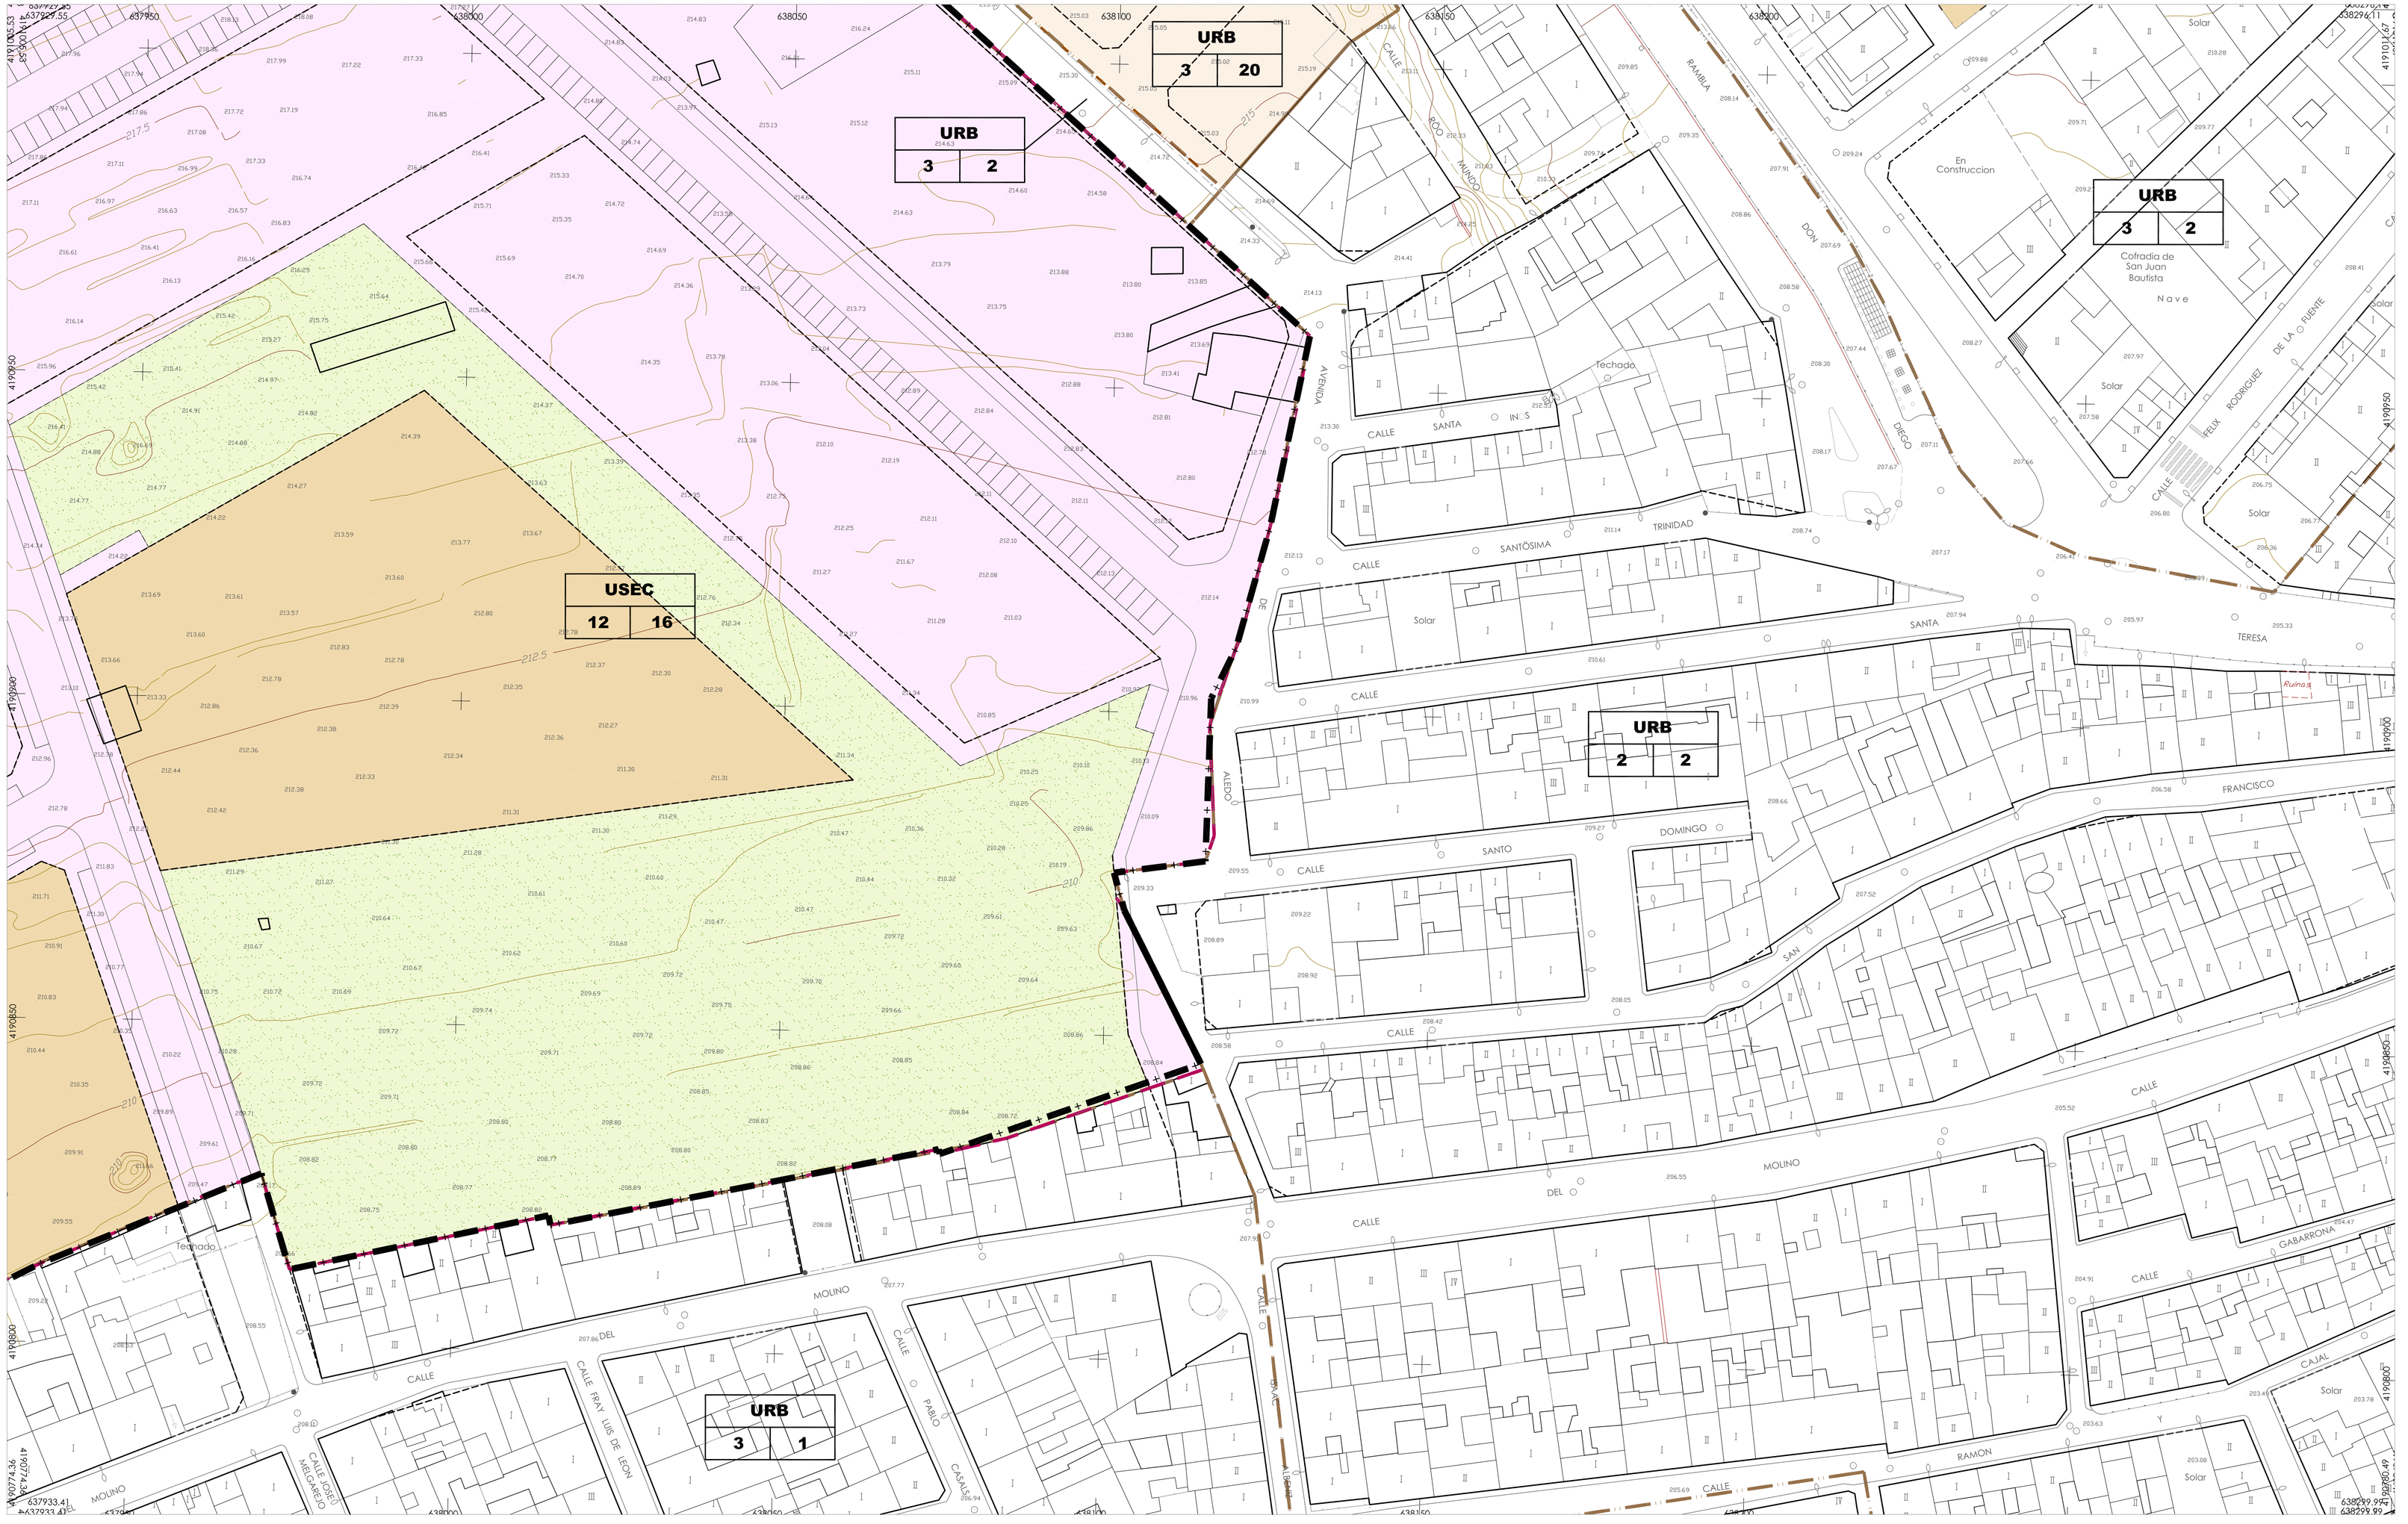

Alhama

Clase de suelo
Area o Unidad de Actuación
Zona

Delimitación de suelo Urbano y Urbanizable
Delimitación de Unidades de Actuación
Delimitación Sector Ordenado
Delimitación S. Urbano de Nucleo Rural
Alineación existente
Alineación propuesta

Zonas Verdes Privada
Zonas Verdes y Espacios Libres Públicos
Equipamientos Públicos
Edificios Protegidos
Soporte Público
Entorno Bic
Ambito de Unidad de Actuación
Ambito Sector Ordenado

								62	
							53	58	63
		6	15	25	36	43	54	59	64
		7	16	26	37	44	49	55	60	65
	3	8	17	27	38	45	50	56	61	
1	4	9	18	28	39	46	51	57		
2	5	10	19	29	40	47	52			
		11	20	30	41	48				
		12	21	31	42					
		13	22	32						
		14	23	33						
			24	34						
				35						

Texto Refundido Julio 2007
Plan General Municipal de Ordenación de Alhama de Murcia

DIRECTOR OFICINA DEL PGMO
El Arquitecto Municipal

Julio 2007

Fdo.: Domingo Monserrat Delgado.

Ingeniero de Caminos Canales y Puertos
Carlos J. Garcia Calvo

ORDENACION PORMENORIZADA
Planos de Alineaciones: 17

Escala 1/500

INCOTEC, CONSULTORES S.L.
C/ Pina 31 Entr. 30205 Murcia
TLF: 968 21 01 49 - 968 22 24 83 Fax: 968 25 17 98

O.P. 17