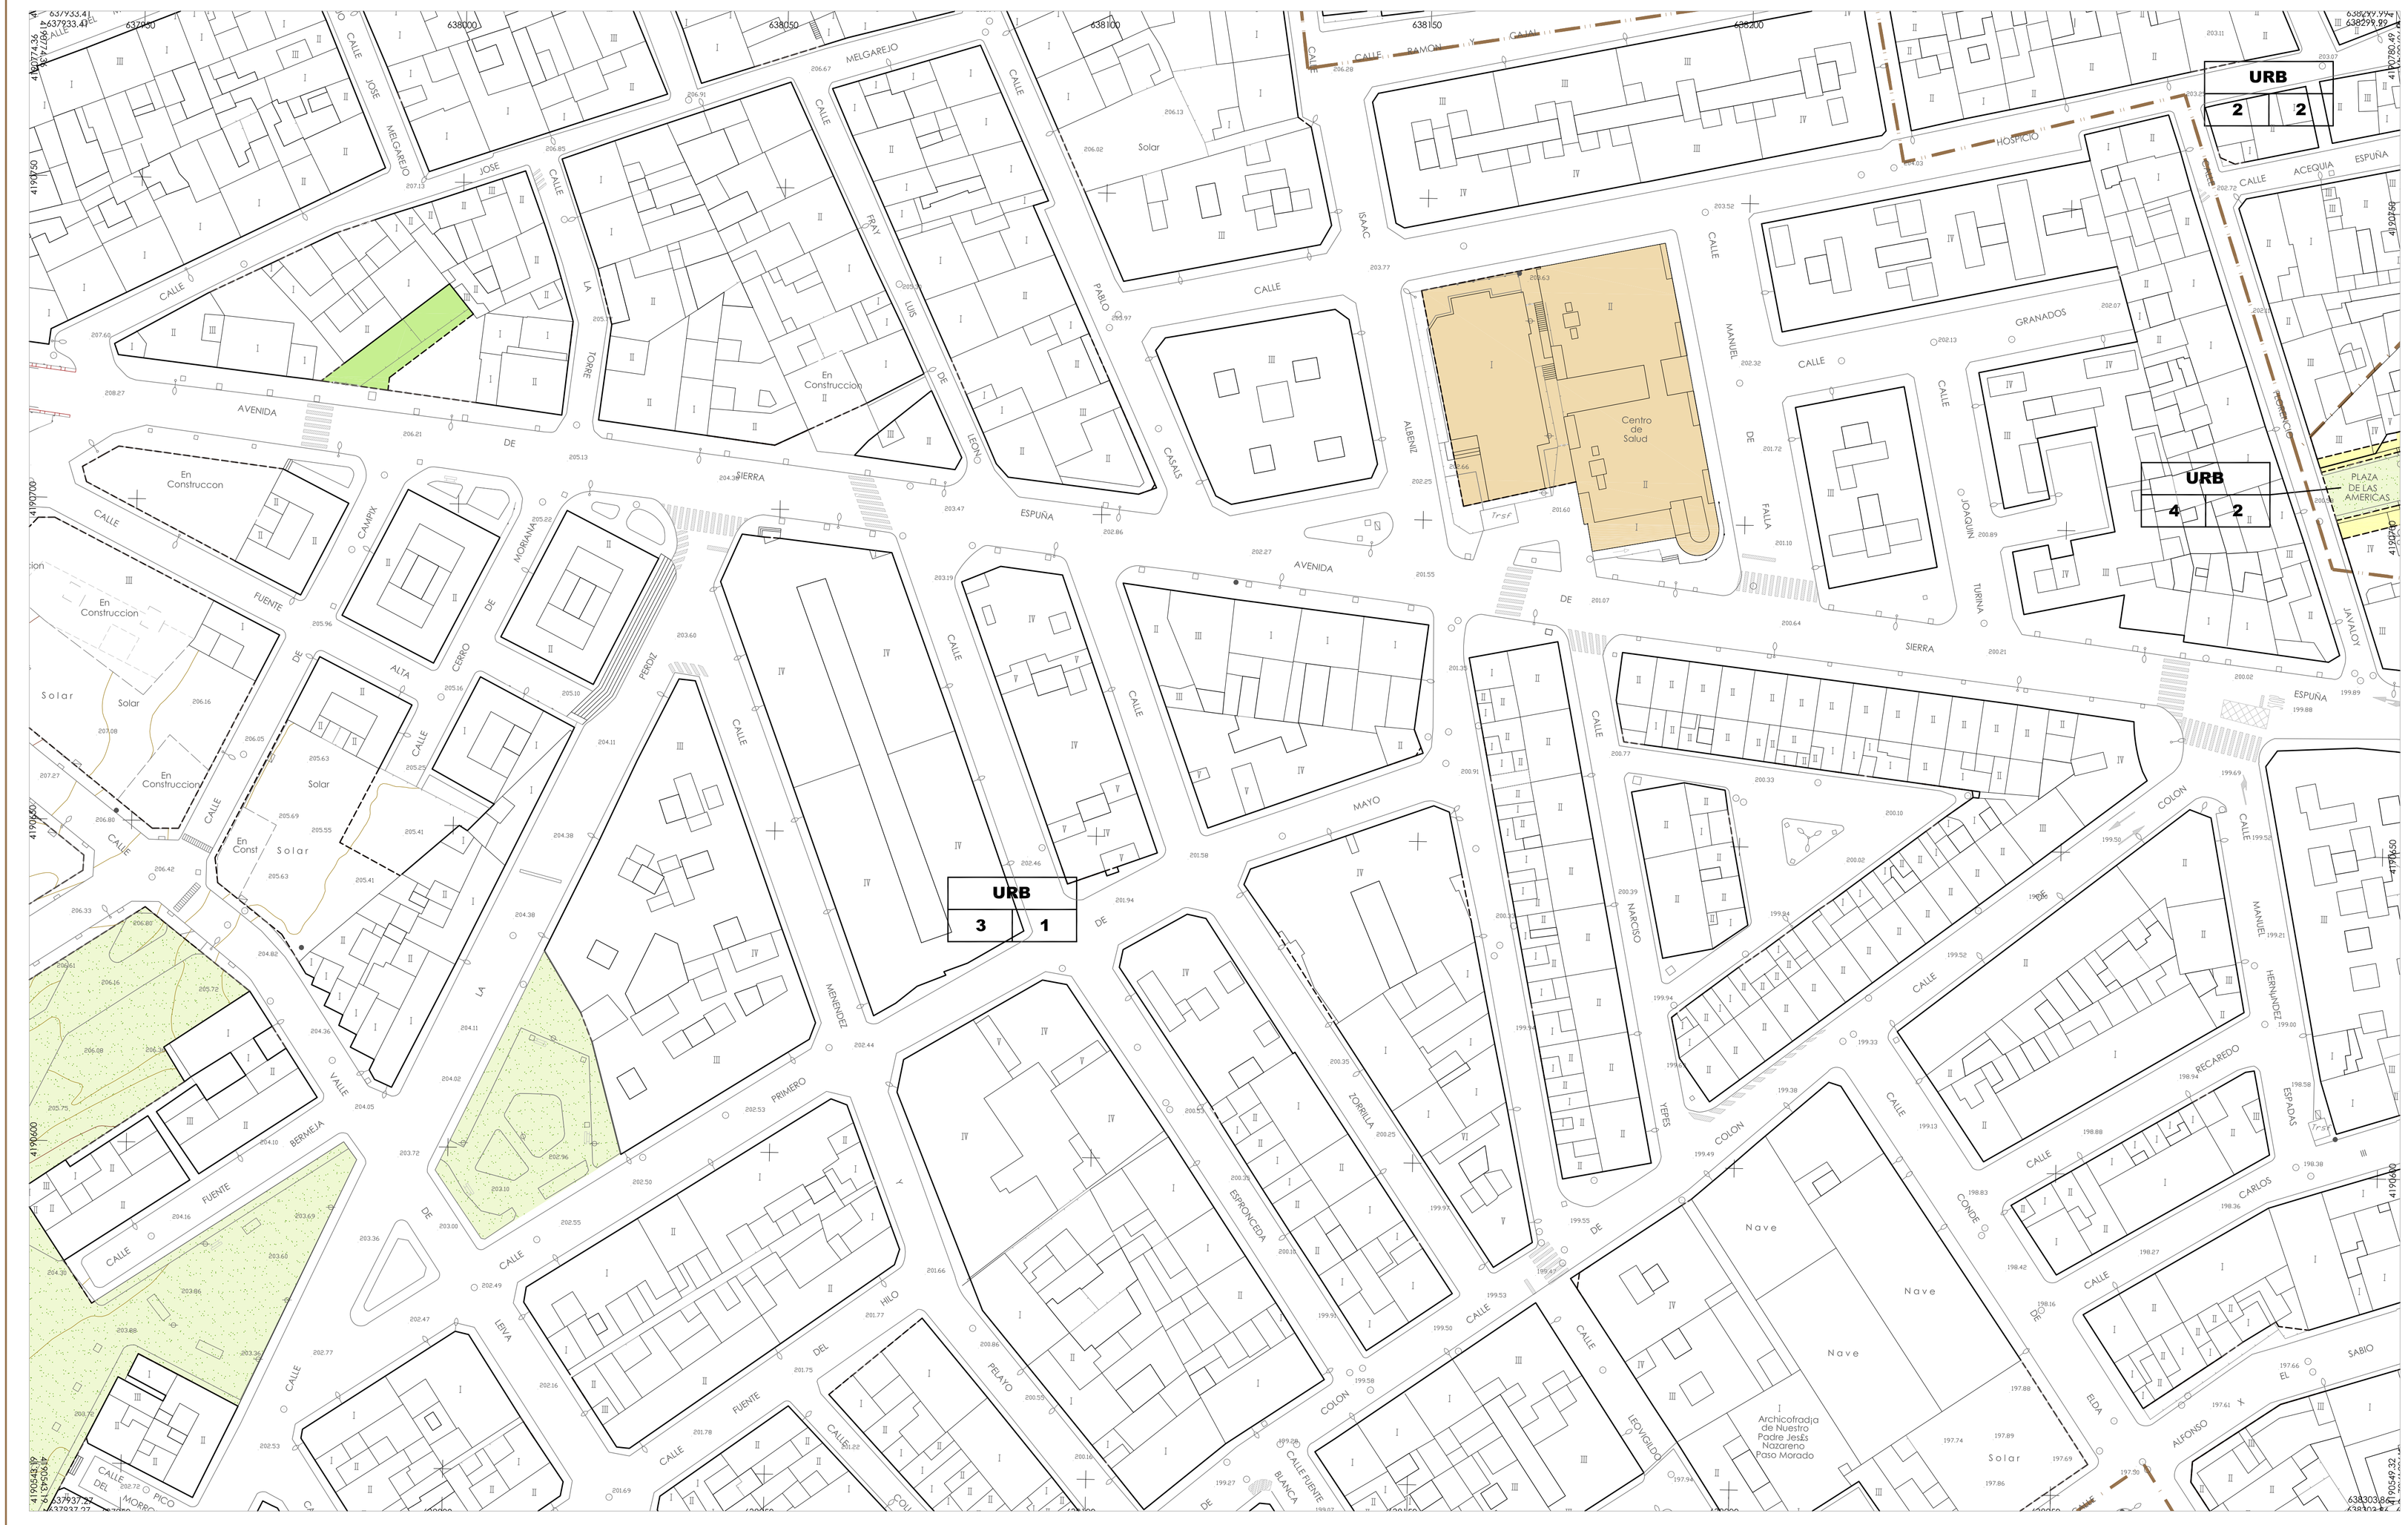

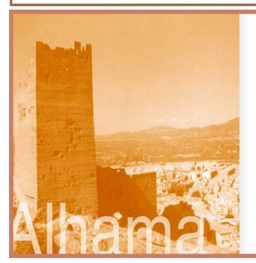

Clase de suelo

Area o Unidad de Actuación

Zona

Delimitación de suelo Urbano y Urbanizable

Delimitación de Unidades de Actuación

Delimitación Sector Ordenado

Delimitación S. Urbano de Nucleo Rural

Alineación existente

Alineación propuesta

Zonas Verdes Privada

Zonas Verdes y Espacios Libres Públicos

Equipamientos Públicos

Edificios Proteaidos

Soportal Público

Entorno Bic

Ambito de Unidad de Actuación

Ambito Sector Ordenado

													62
											53	58	63
											54	59	64
		6	15	25	36	43							
		7	16	26	37	44	49	55	60	65			
	3	8	17	27	38	45	50	56	61				
1	4	9	18	28	39	46	51	57					
2	5	10	19	29	40	47	52						
		11	20	30	41	48							
		12	21	31	42								
		13	22	32									
		14	23	33									
			24	34									
				35									

Texto Refundido Julio 2007

Plan General Municipal de Ordenación de Alhama de Murcia

DIRECTOR ORGINA DEL PGMO
El Arquitecto Municipal

Julio 2007

Fdo.: Domingo Monserrat Delgado.

Ingeniero de Caminos Canales y Puertos
Carlos J. García Calvo

ORDENACION PORMENORIZADA
Planos de Alineaciones: 18

Escala 1/500

INCOTEC
INCOTEC CONSULTORES S.L.
C/ Pina, 21 - Entlo. 30203 Murcia
TLF. 968 21 01 49 - 968 22 24 85 Fax 968 23 17 96

O.P. 18