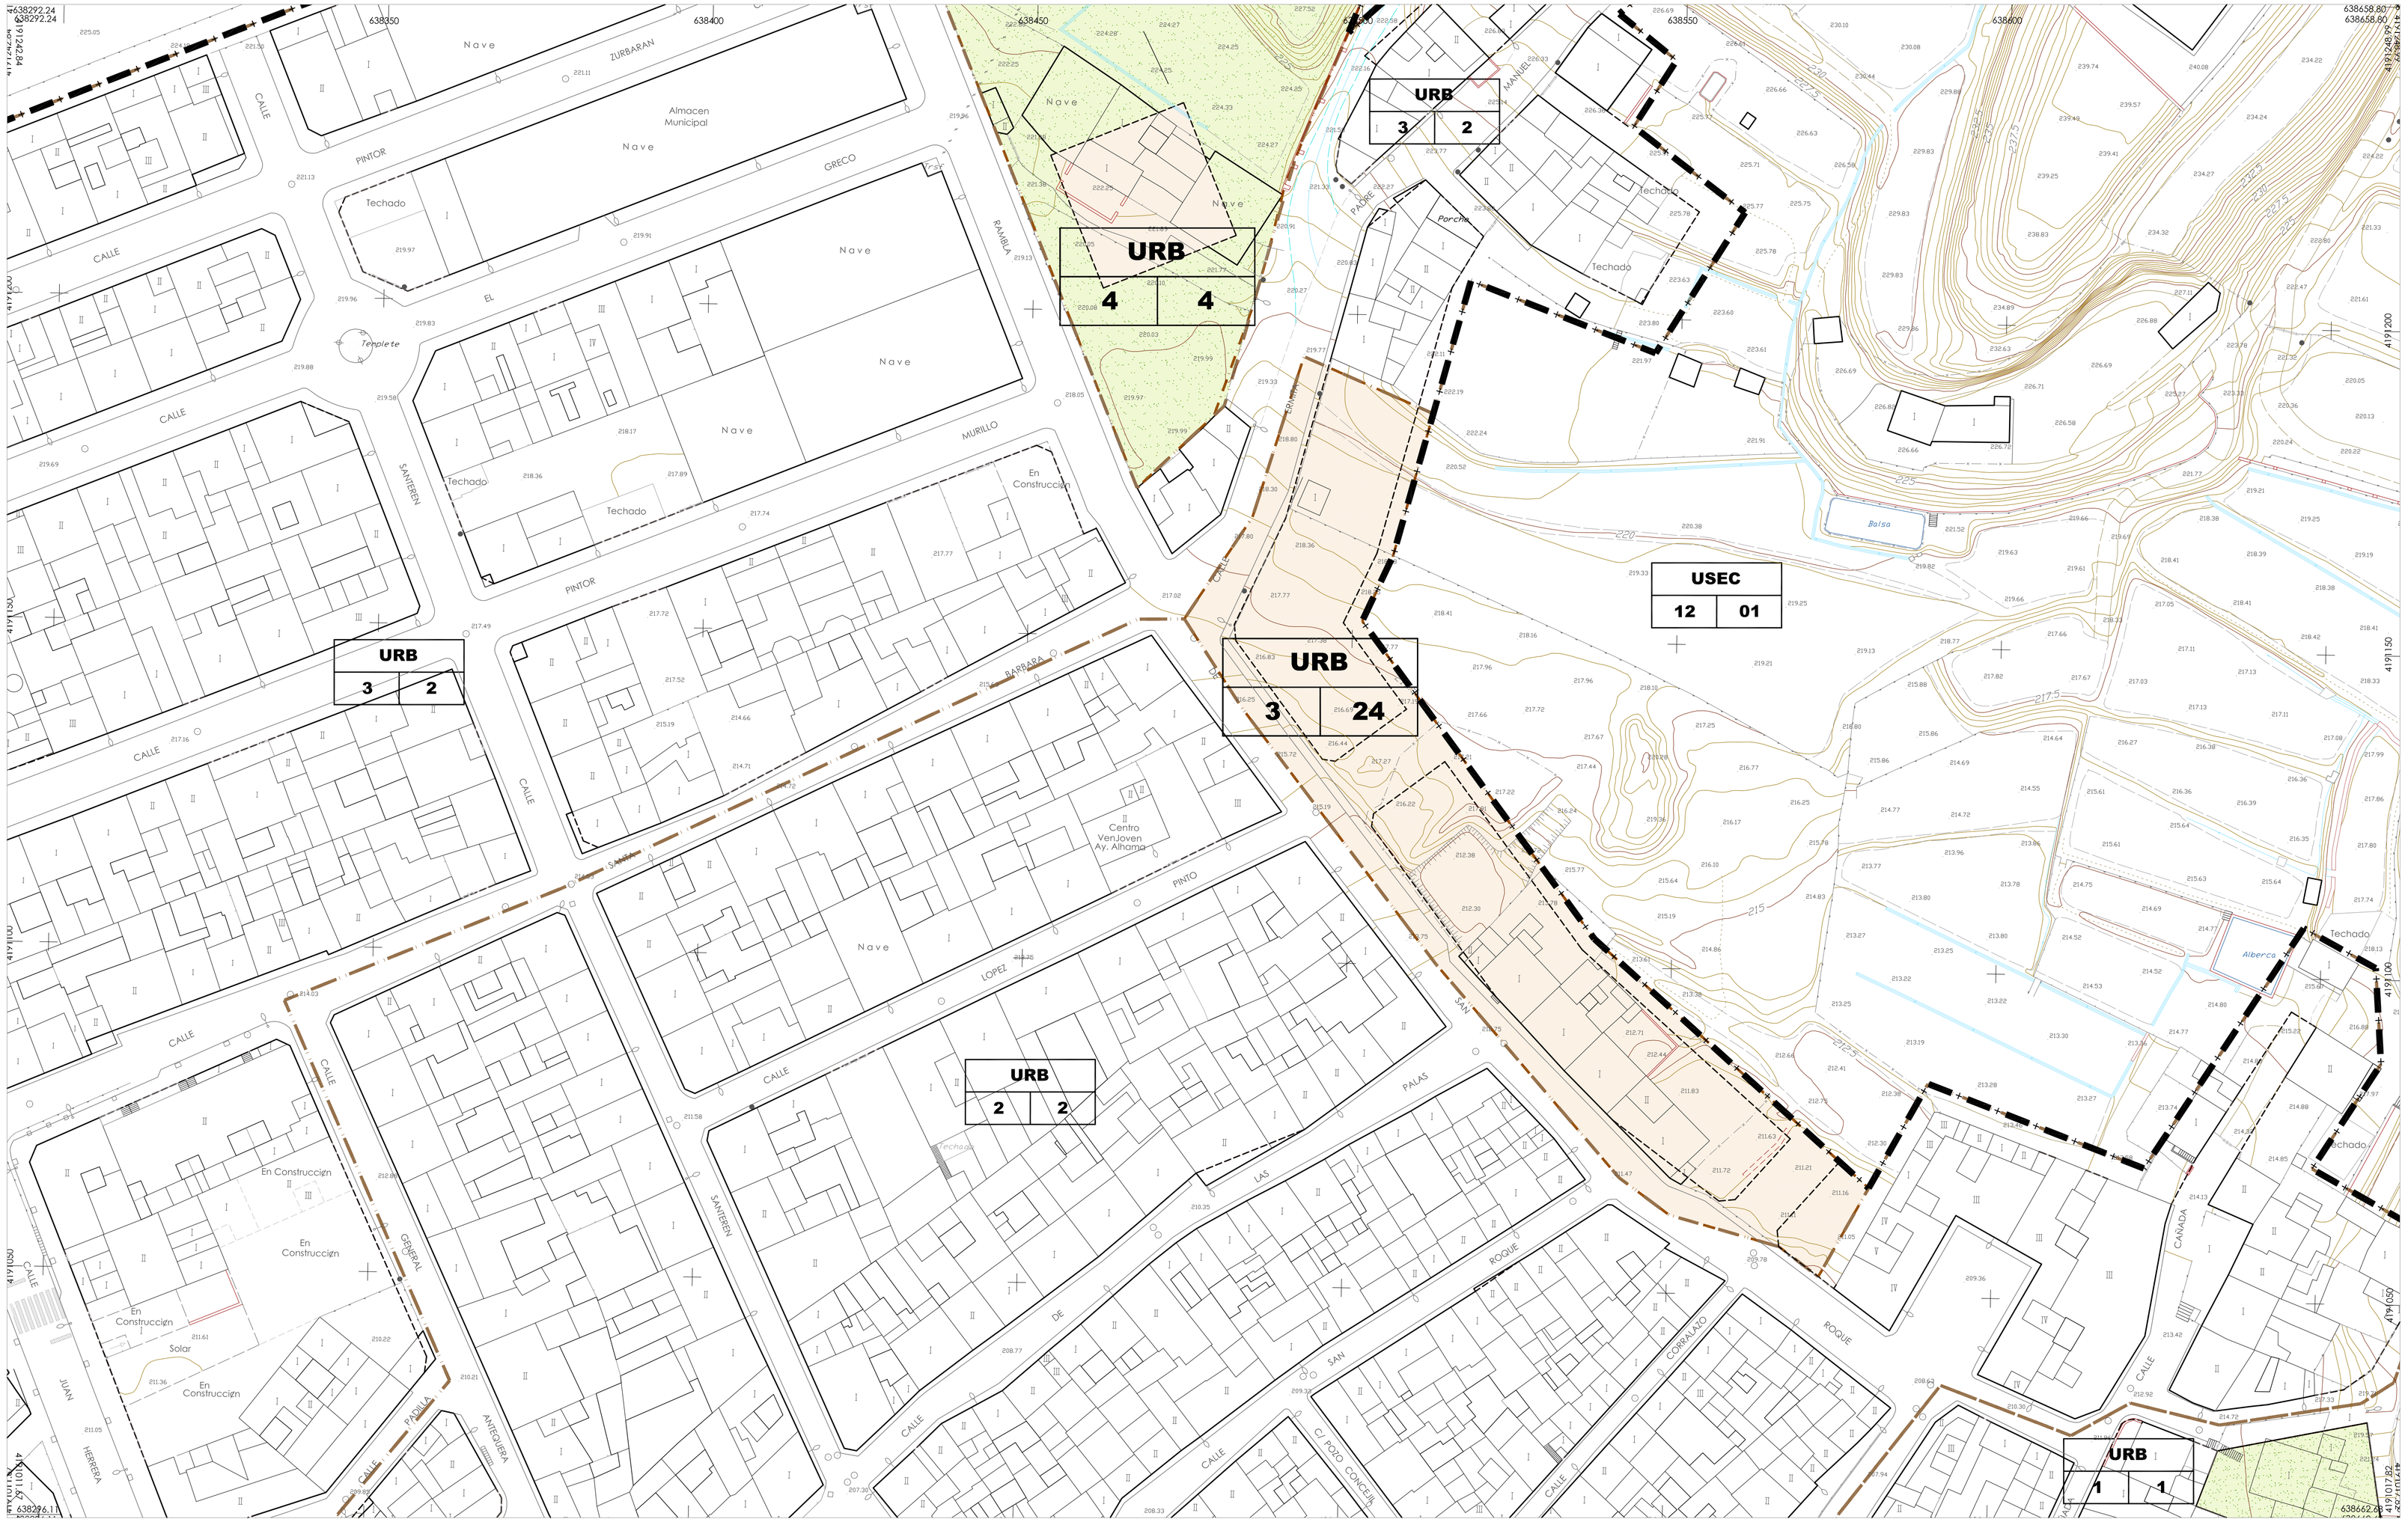

Alhama

Clase de suelo
Area o Unidad de Actuación
Zona

Delimitación de suelo Urbano y Urbanizable
Delimitación de Unidades de Actuación
Delimitación Sector Ordenado
Delimitación S. Urbano de Nucleo Rural
Alineación existente
Alineación propuesta

Zonas Verdes Privada
Zonas Verdes y Espacios Libres Públicos
Equipamientos Públicos
Edificios Protegidos

Soportal Público
Entorno Bic
Ambito de Unidad de Actuación
Ambito Sector Ordenado

												62
										53	58	63
			6	15	25	36	43			54	59	64
			7	16	26	37	44	49	55	60	65	
		3	8	17	27	38	45	50	56	61		
	1	4	9	18	28	39	46	51	57			
	2	5	10	19	29	40	47	52				
			11	20	30	41	48					
			12	21	31	42						
			13	22	32							
			14	23	33							
				24	34							
					35							

Texto Refundido Julio 2007
Plan General Municipal de Ordenación de Alhama de Murcia

DIRECTOR OFICINA DEL PGMO
El Arquitecto Municipal

Julio 2007

Fdo.: Domingo Monserrat Delgado.

Ingeniero de Caminos Canales y Puertos
Carlos J. García Calvo

ORDENACION PORMENORIZADA
Planos de Alineaciones: 26

Escala 1/500

INCOTEC
INCOTEC, CONSULTORES S.L.
C/ Pina, 21 Entlo. 30003 Murcia
Tlf. 968 21 21 40 - 968 21 24 81 Fax 968 21 17 96

O.P. 26