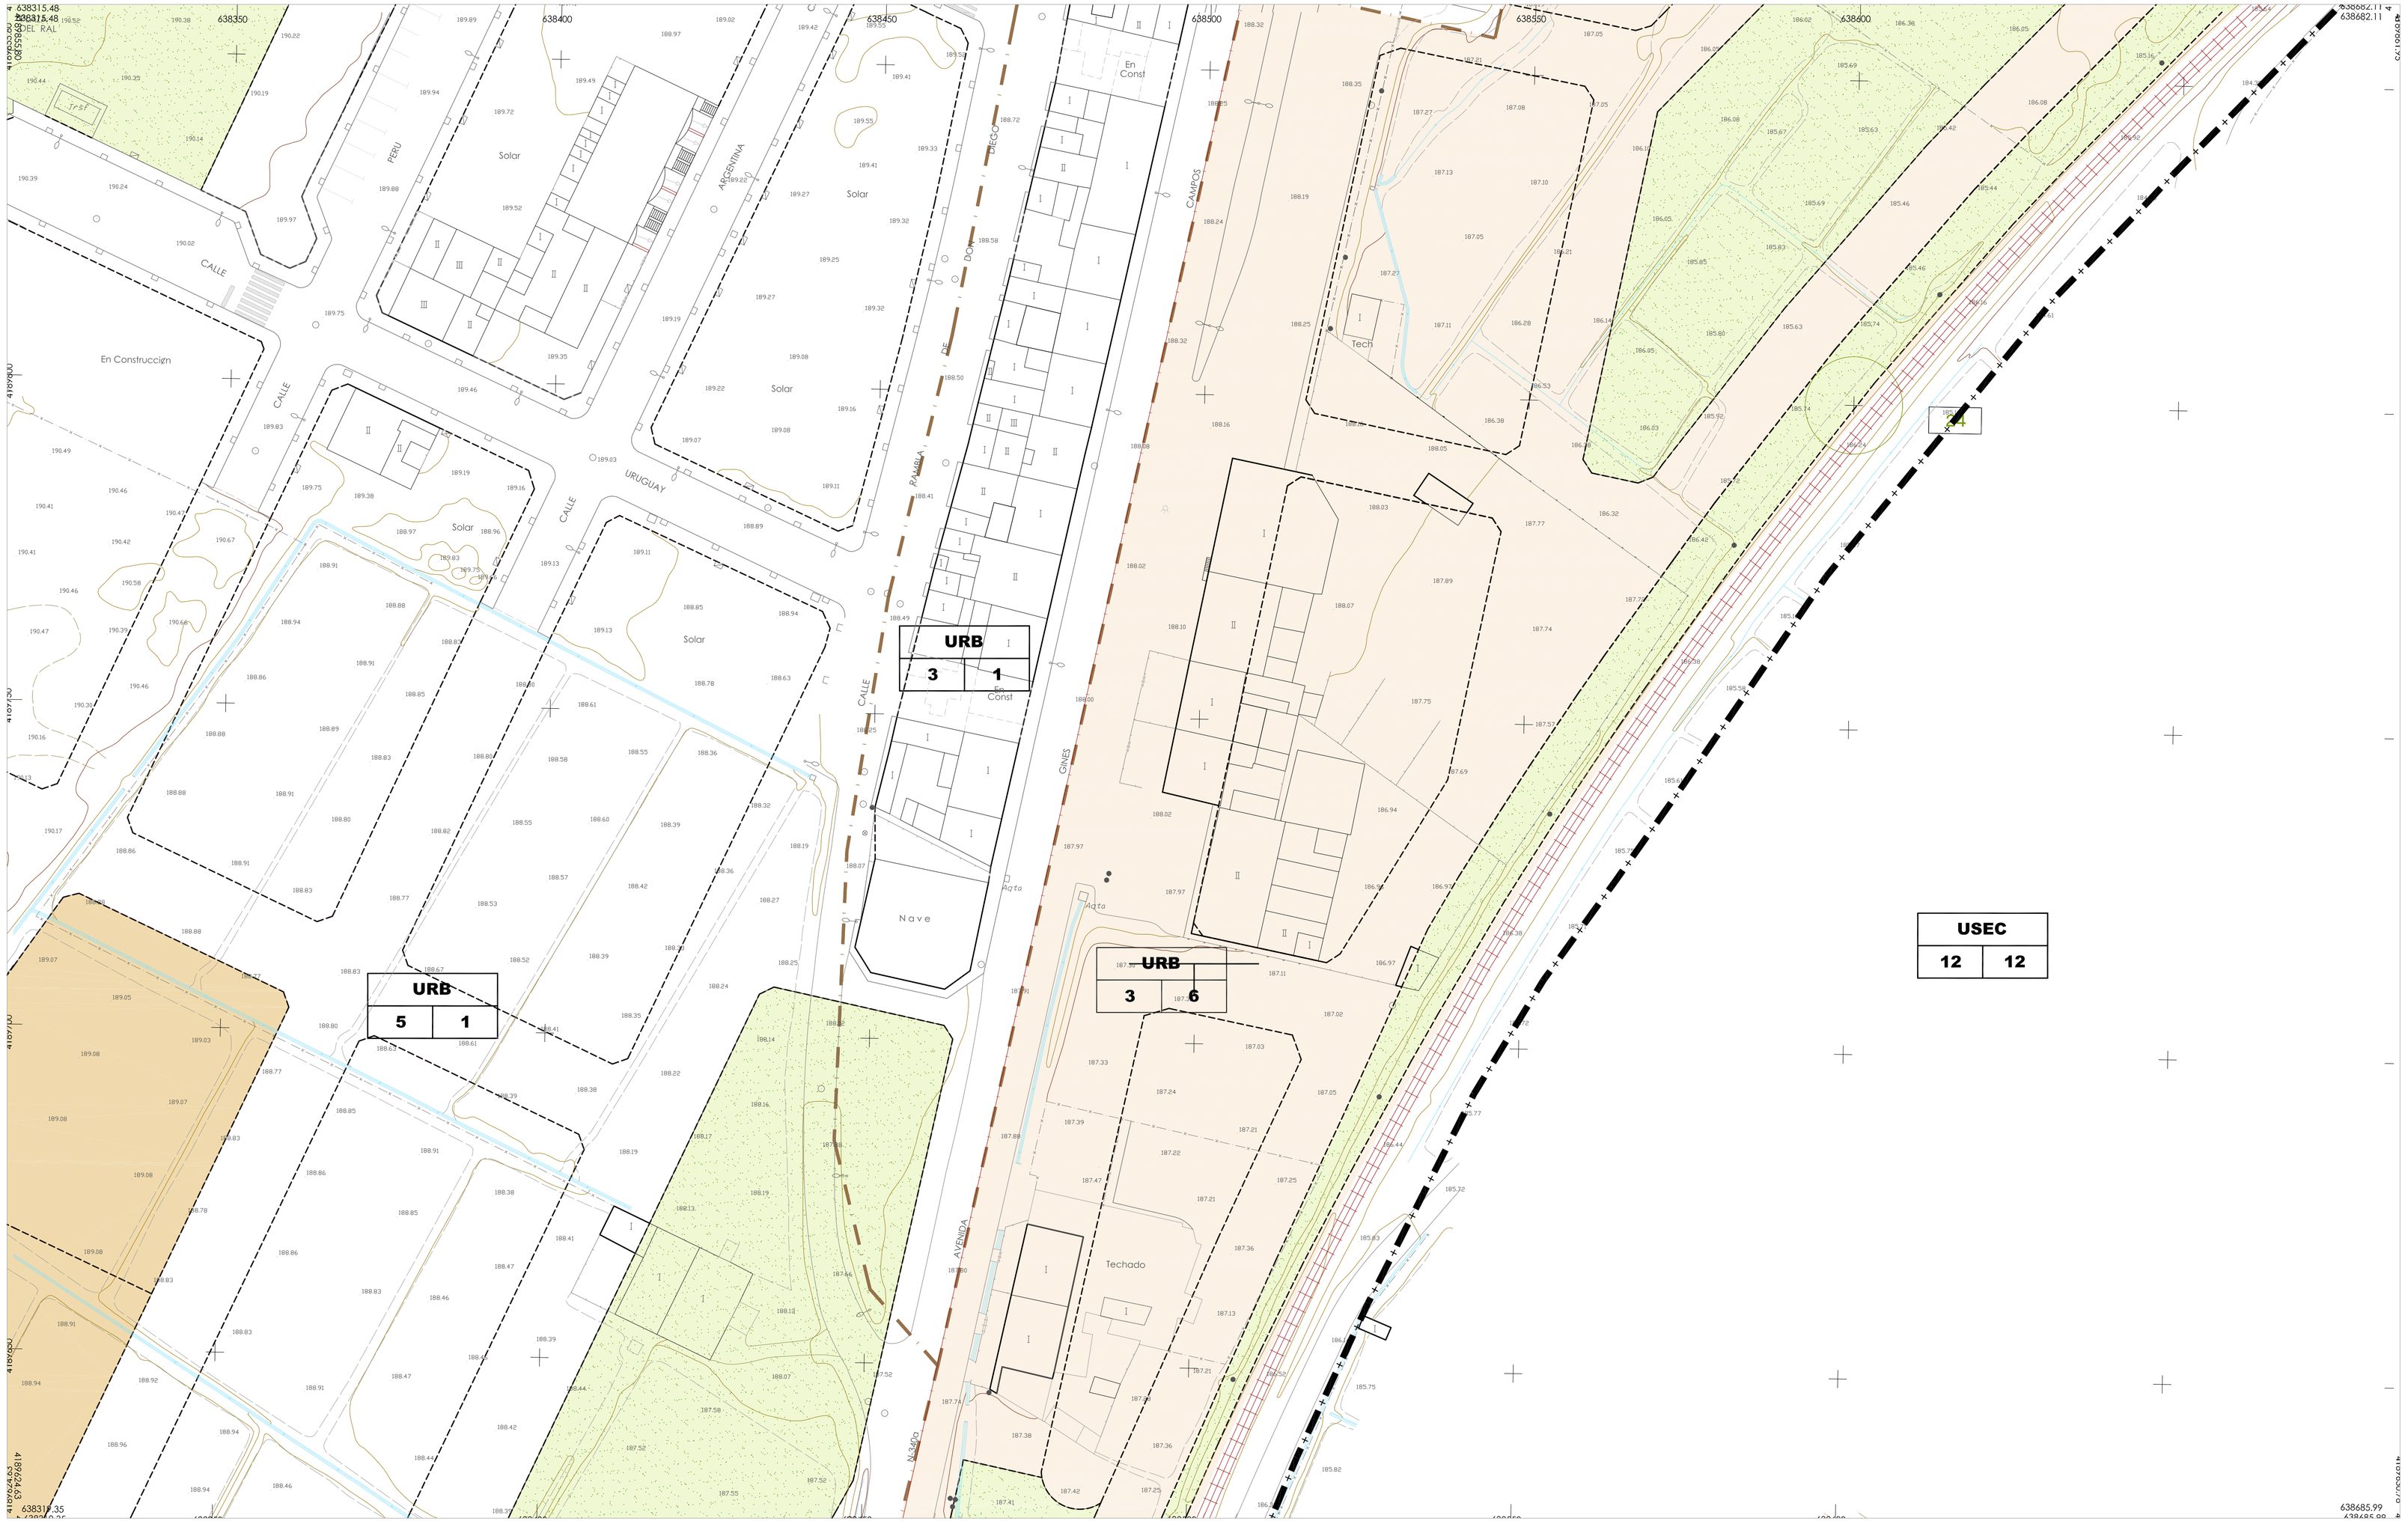

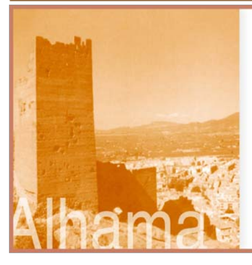

Clase de suelo
Area o Unidad de Actuación
Zona

Delimitación de suelo Urbano y Urbanizable
Delimitación de Unidades de Actuación
Delimitación Sector Ordenado
Delimitación S. Urbano de Núcleo Rural
Alineación existente
Alineación propuesta

Zonas Verdes Privada
Zonas Verdes y Espacios Libres Públicos
Equipamientos Públicos
Edificios Protegidos
Soportal Público
Entorno Bic
Ámbito de Unidad de Actuación
Ámbito Sector Ordenado

													62
			6	15	25	36	43			53	58	63	
			7	16	26	37	44	49	55	54	59	64	
		3	8	17	27	38	45	50	56	60	65	61	
1	4	9	18	28	39	46	51	57					
2	5	10	19	29	40	47	52						
		11	20	30	41	48							
		12	21	31	42								
		13	22	32									
		14	23	33									
			24	34									
				35									

Texto Refundido Julio 2007

Plan General Municipal de Ordenación de Alhama de Murcia

DIRECTOR OFICINA DEL PGMO
El Arquitecto Municipal

Julio 2007

Fdo.: Domingo Monserrat Delgado.

Ingeniero de Caminos Canales y Puertos
Carlos J. García Calvo

INCOTEC CONSULTORES
INCOTEC, CONSULTORES S.L.
C/ Pina, 23 Entlo. 30009 Murcia
Tlf. 968 21 21 45 968 22 24 82 Fax 968 23 17 96

ORDENACION PORMENORIZADA
Planos de Alineaciones: 32

Escala 1/500

O.P. 32