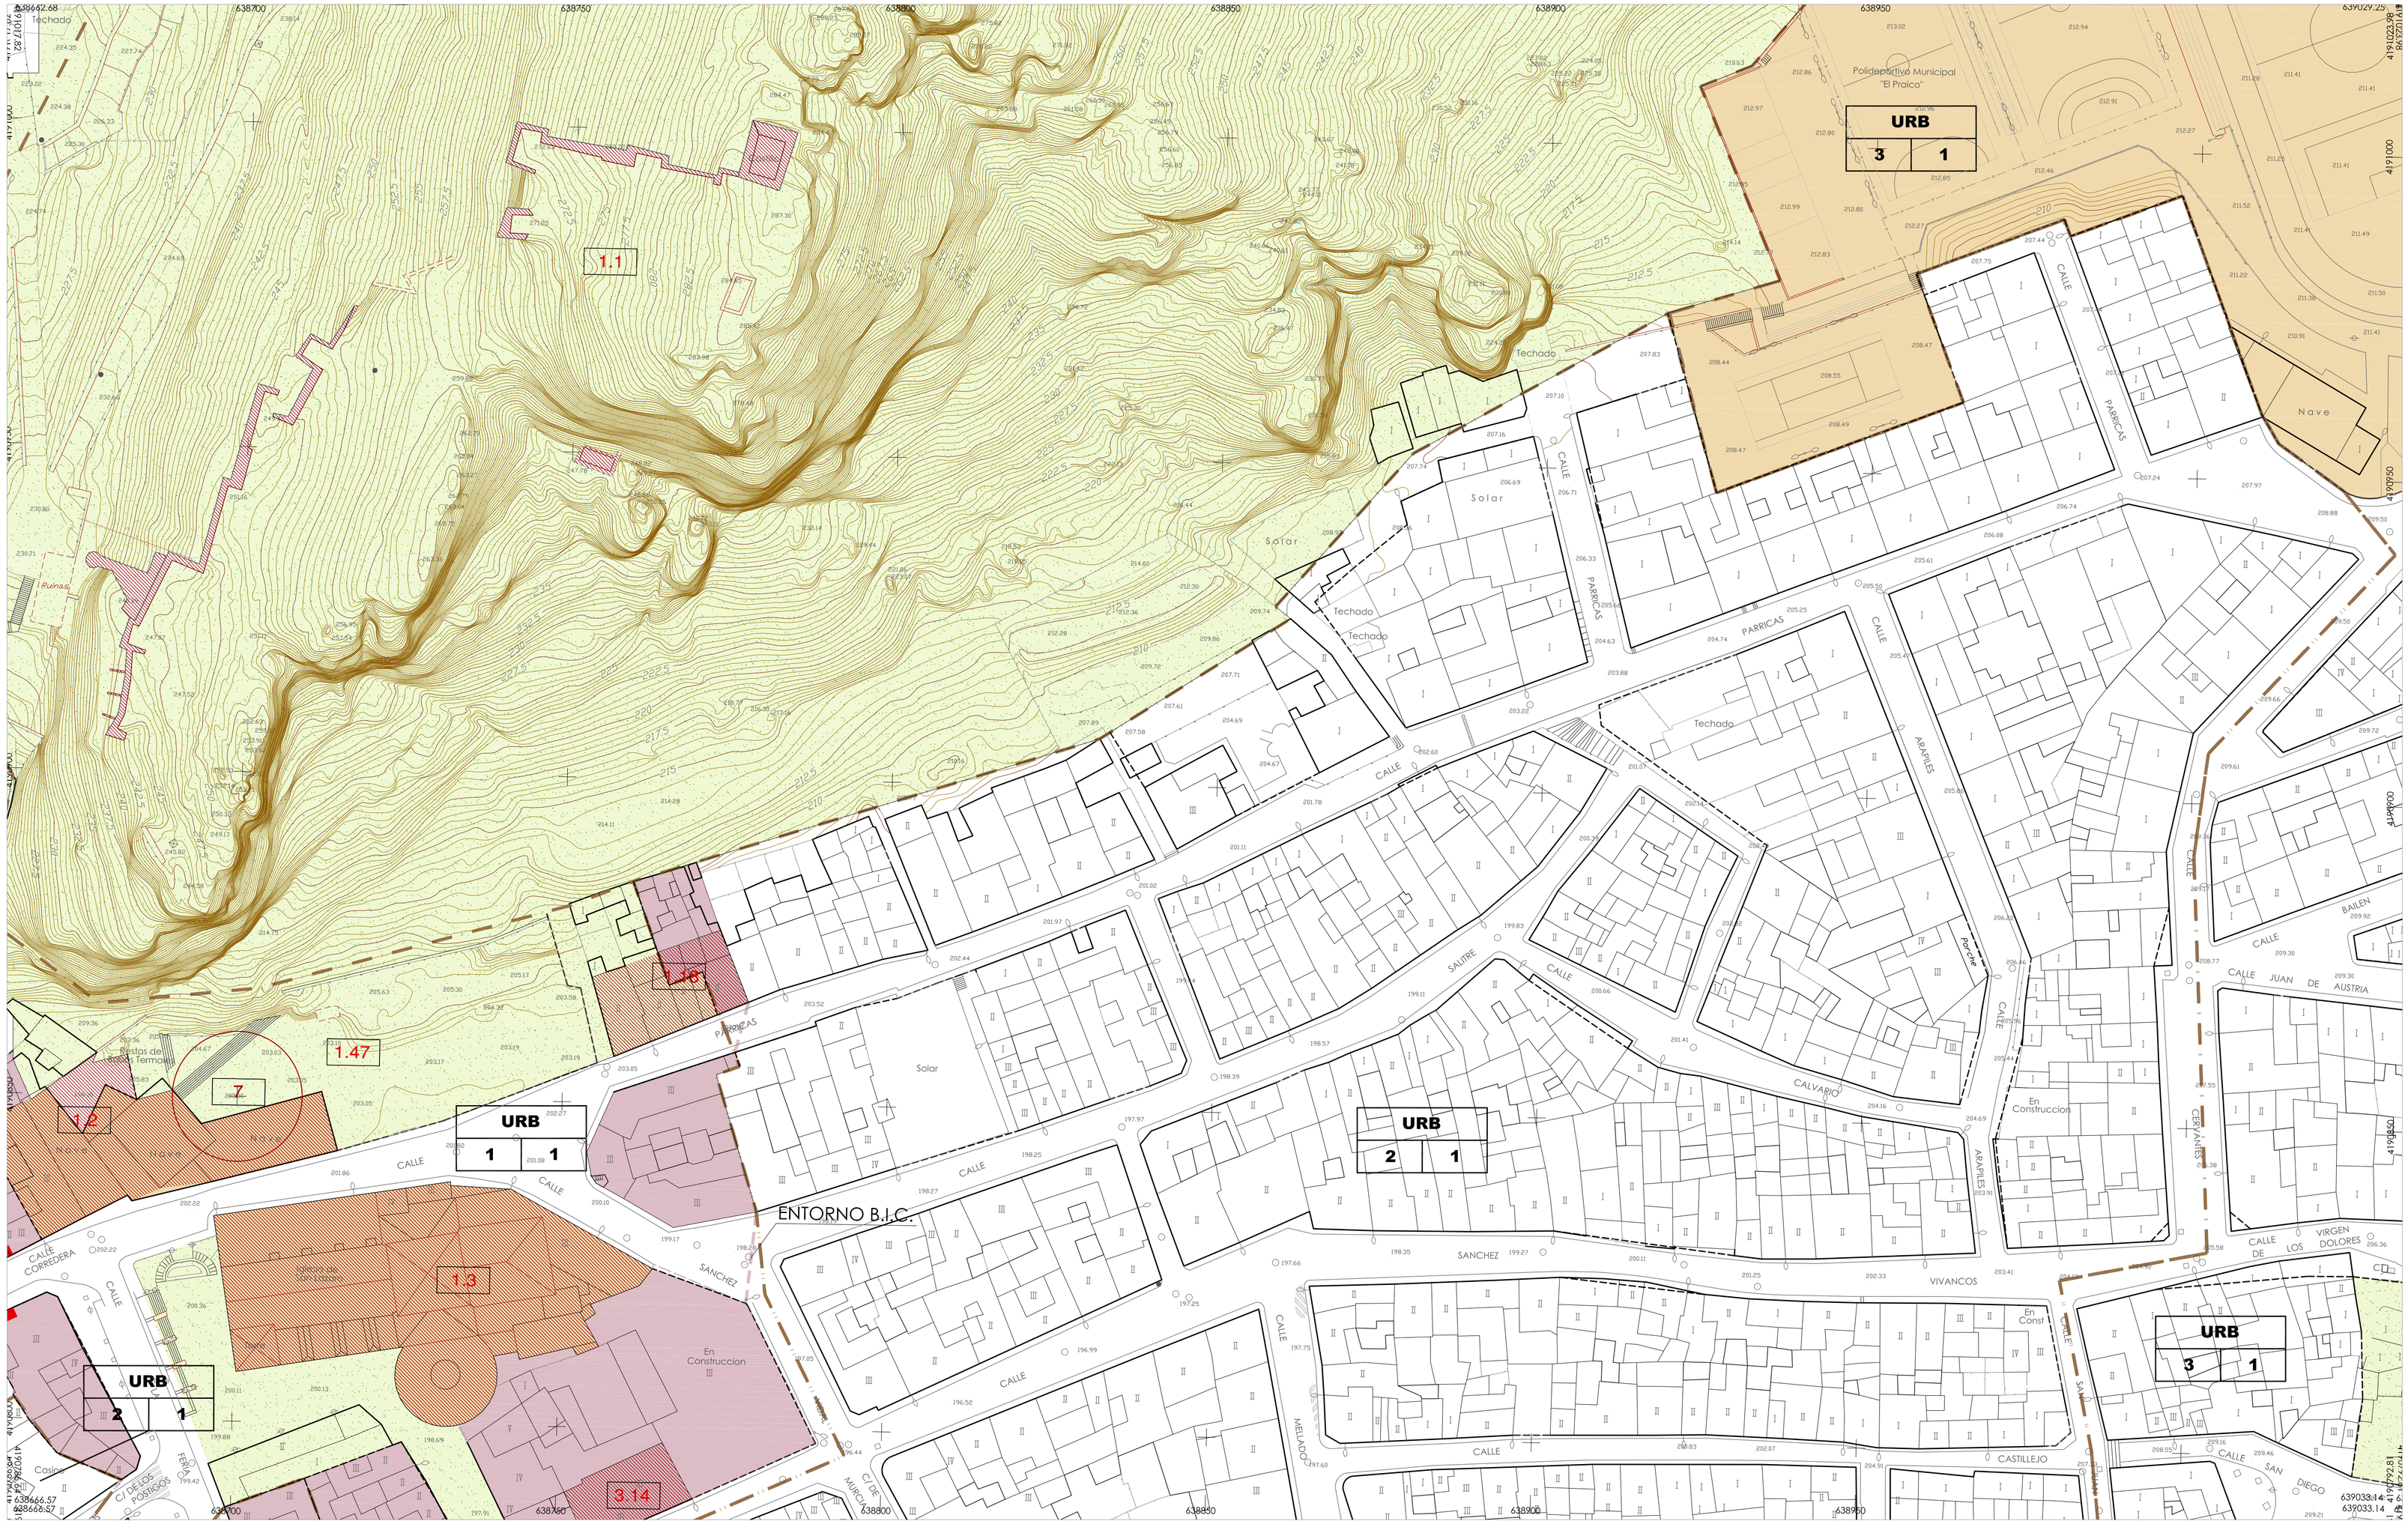

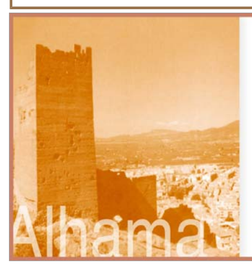

Clase de suelo
Area o Unidad de Actuación
Zona

Delimitación de suelo Urbano y Urbanizable
Delimitación de Unidades de Actuación
Delimitación Sector Ordenado

Delimitación S. Urbano de Nucleo Rural
Alineación existente
Alineación propuesta

Zonas Verdes Privada
Zonas Verdes y Espacios Libres Públicos
Equipamientos Públicos
Edificios Protegidos

Soportal Público
Entorno Bic
Ambito de Unidad de Actuación
Ambito Sector Ordenado

													62	
										53	58	63		
		6	15	25	36	43				54	59	64		
		7	16	26	37	44	49	55	60	65				
	3	8	17	27	38	45	50	56	61					
1	4	9	18	28	39	46	51	57						
2	5	10	19	29	40	47	52							
		11	20	30	41	48								
		12	21	31	42									
		13	22	32										
		14	23	33										
			24	34										
				35										

Texto Refundido Julio 2007

Plan General Municipal de Ordenación de Alhama de Murcia

DIRECTOR OFICINA DEL PGMO
El Arquitecto Municipal

Julio 2007

Fdo.: Domingo Monserrat Delgado.

Ingeniero de Caminos Canales y Puertos
Carlos J. García Calvo

ORDENACION PORMENORIZADA
Planos de Alineaciones: 38

Escala 1/500

INCOTEC
INCOTEC CONSULTORES S.L.
C/ Pina, 21 - 30201-30003 Murcia
Tlf. 968 21 21 40 - 968 22 24 00 - Fax 968 22 17 98

O.P. 38