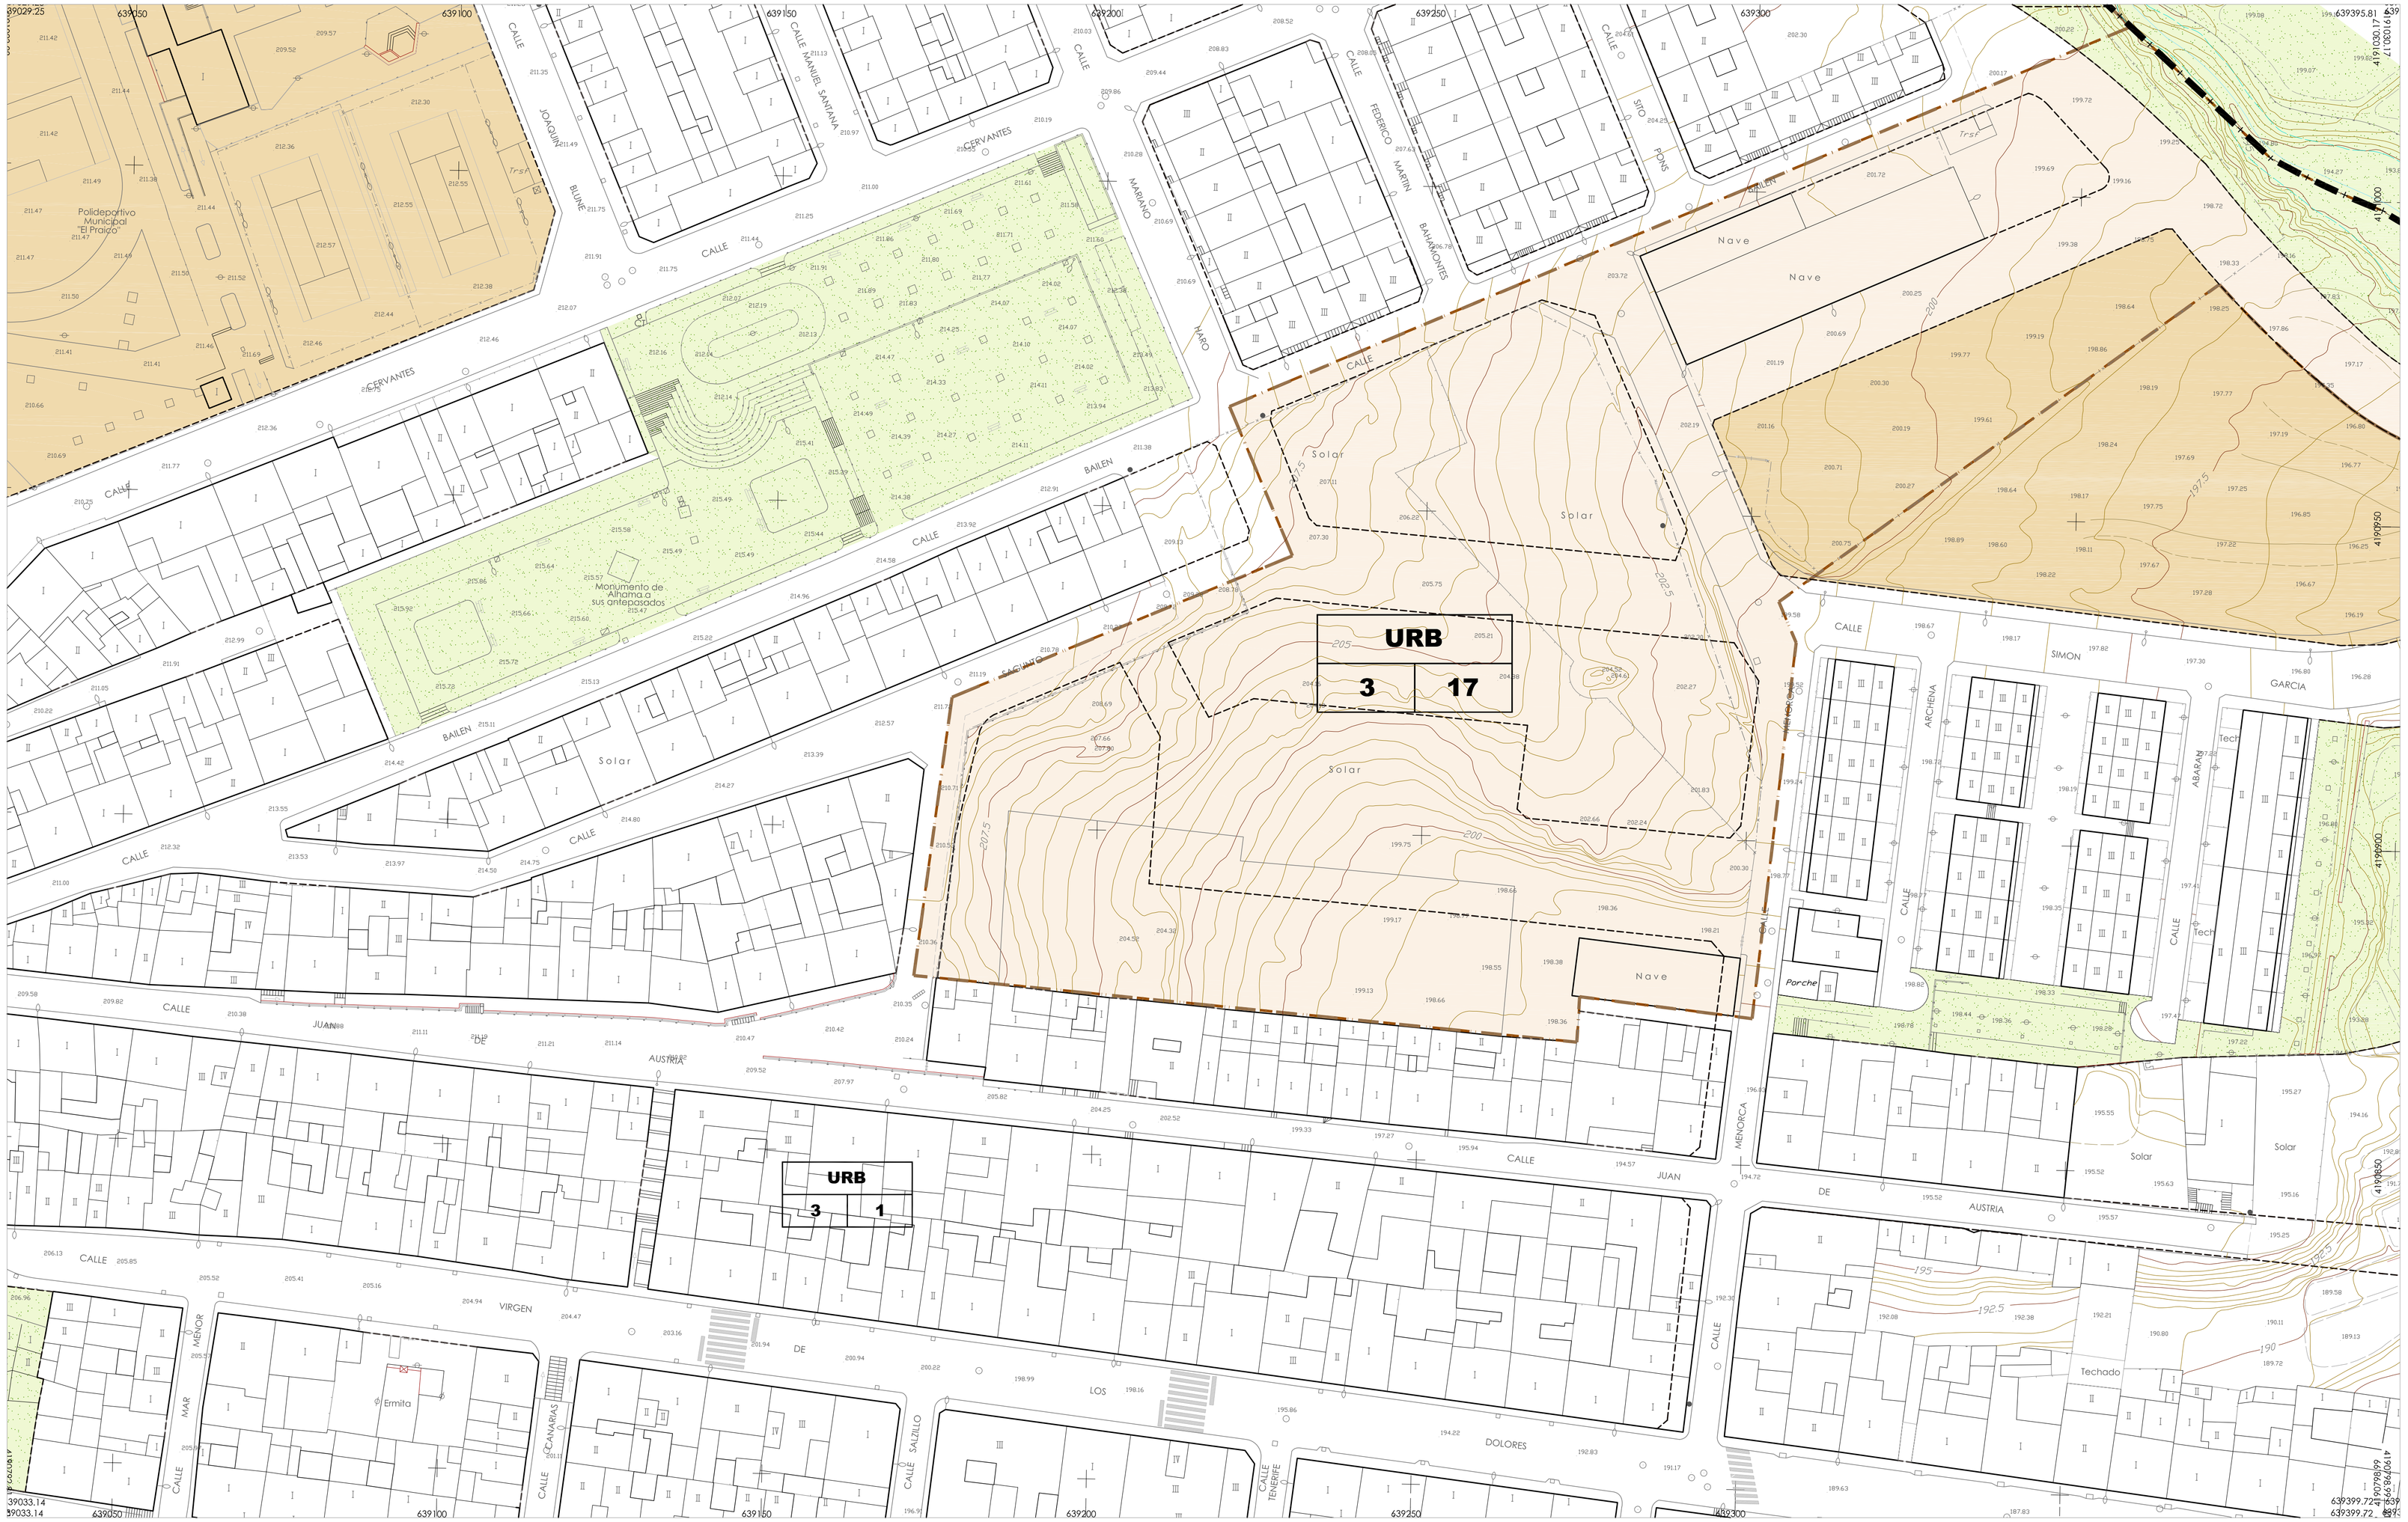

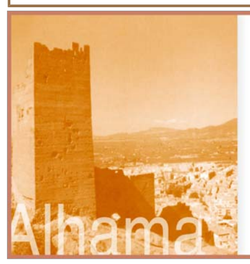

Clase de suelo
Area o Unidad de Actuación
Zona

Delimitación de suelo Urbano y Urbanizable
Delimitación de Unidades de Actuación
Delimitación Sector Ordenado

Delimitación S. Urbano de Nucleo Rural
Alineación existente
Alineación propuesta

Zonas Verdes Privada
Zonas Verdes y Espacios Libres Públicos
Equipamientos Públicos
Edificios Protegidos

Soportal Público
Entorno Bic
Ambito de Unidad de Actuación
Ambito Sector Ordenado

											62
									53	58	63
		6	15	25	36	43			54	59	64
		7	16	26	37	44	49	55	60	65	
	3	8	17	27	38	45	50	56	61		
1	4	9	18	28	39	46	51	57			
2	5	10	19	29	40	47	52				
		11	20	30	41	48					
		12	21	31	42						
		13	22	32							
		14	23	33							
			24	34							
				35							

Texto Refundido Julio 2007
Plan General Municipal
de Ordenación de Alhama de Murcia

DIRECTOR OFICINA DEL PGMO
El Arquitecto Municipal

Julio 2007

Fdo.: Domingo Monserrat Delgado.

Ingeniero de Caminos Canales y Puertos
Carlos J. García Calvo

ORDENACION PORMENORIZADA
Planos de Alineaciones: 45

Escala 1/500

INCOTEC
INCOTEC CONSULTORES S.L.
C/ Pina, 21 Entlo. 30009 Murcia
Tel. 968 21 01 49 - 968 22 24 82 Fax 968 21 17 96

O.P. 45