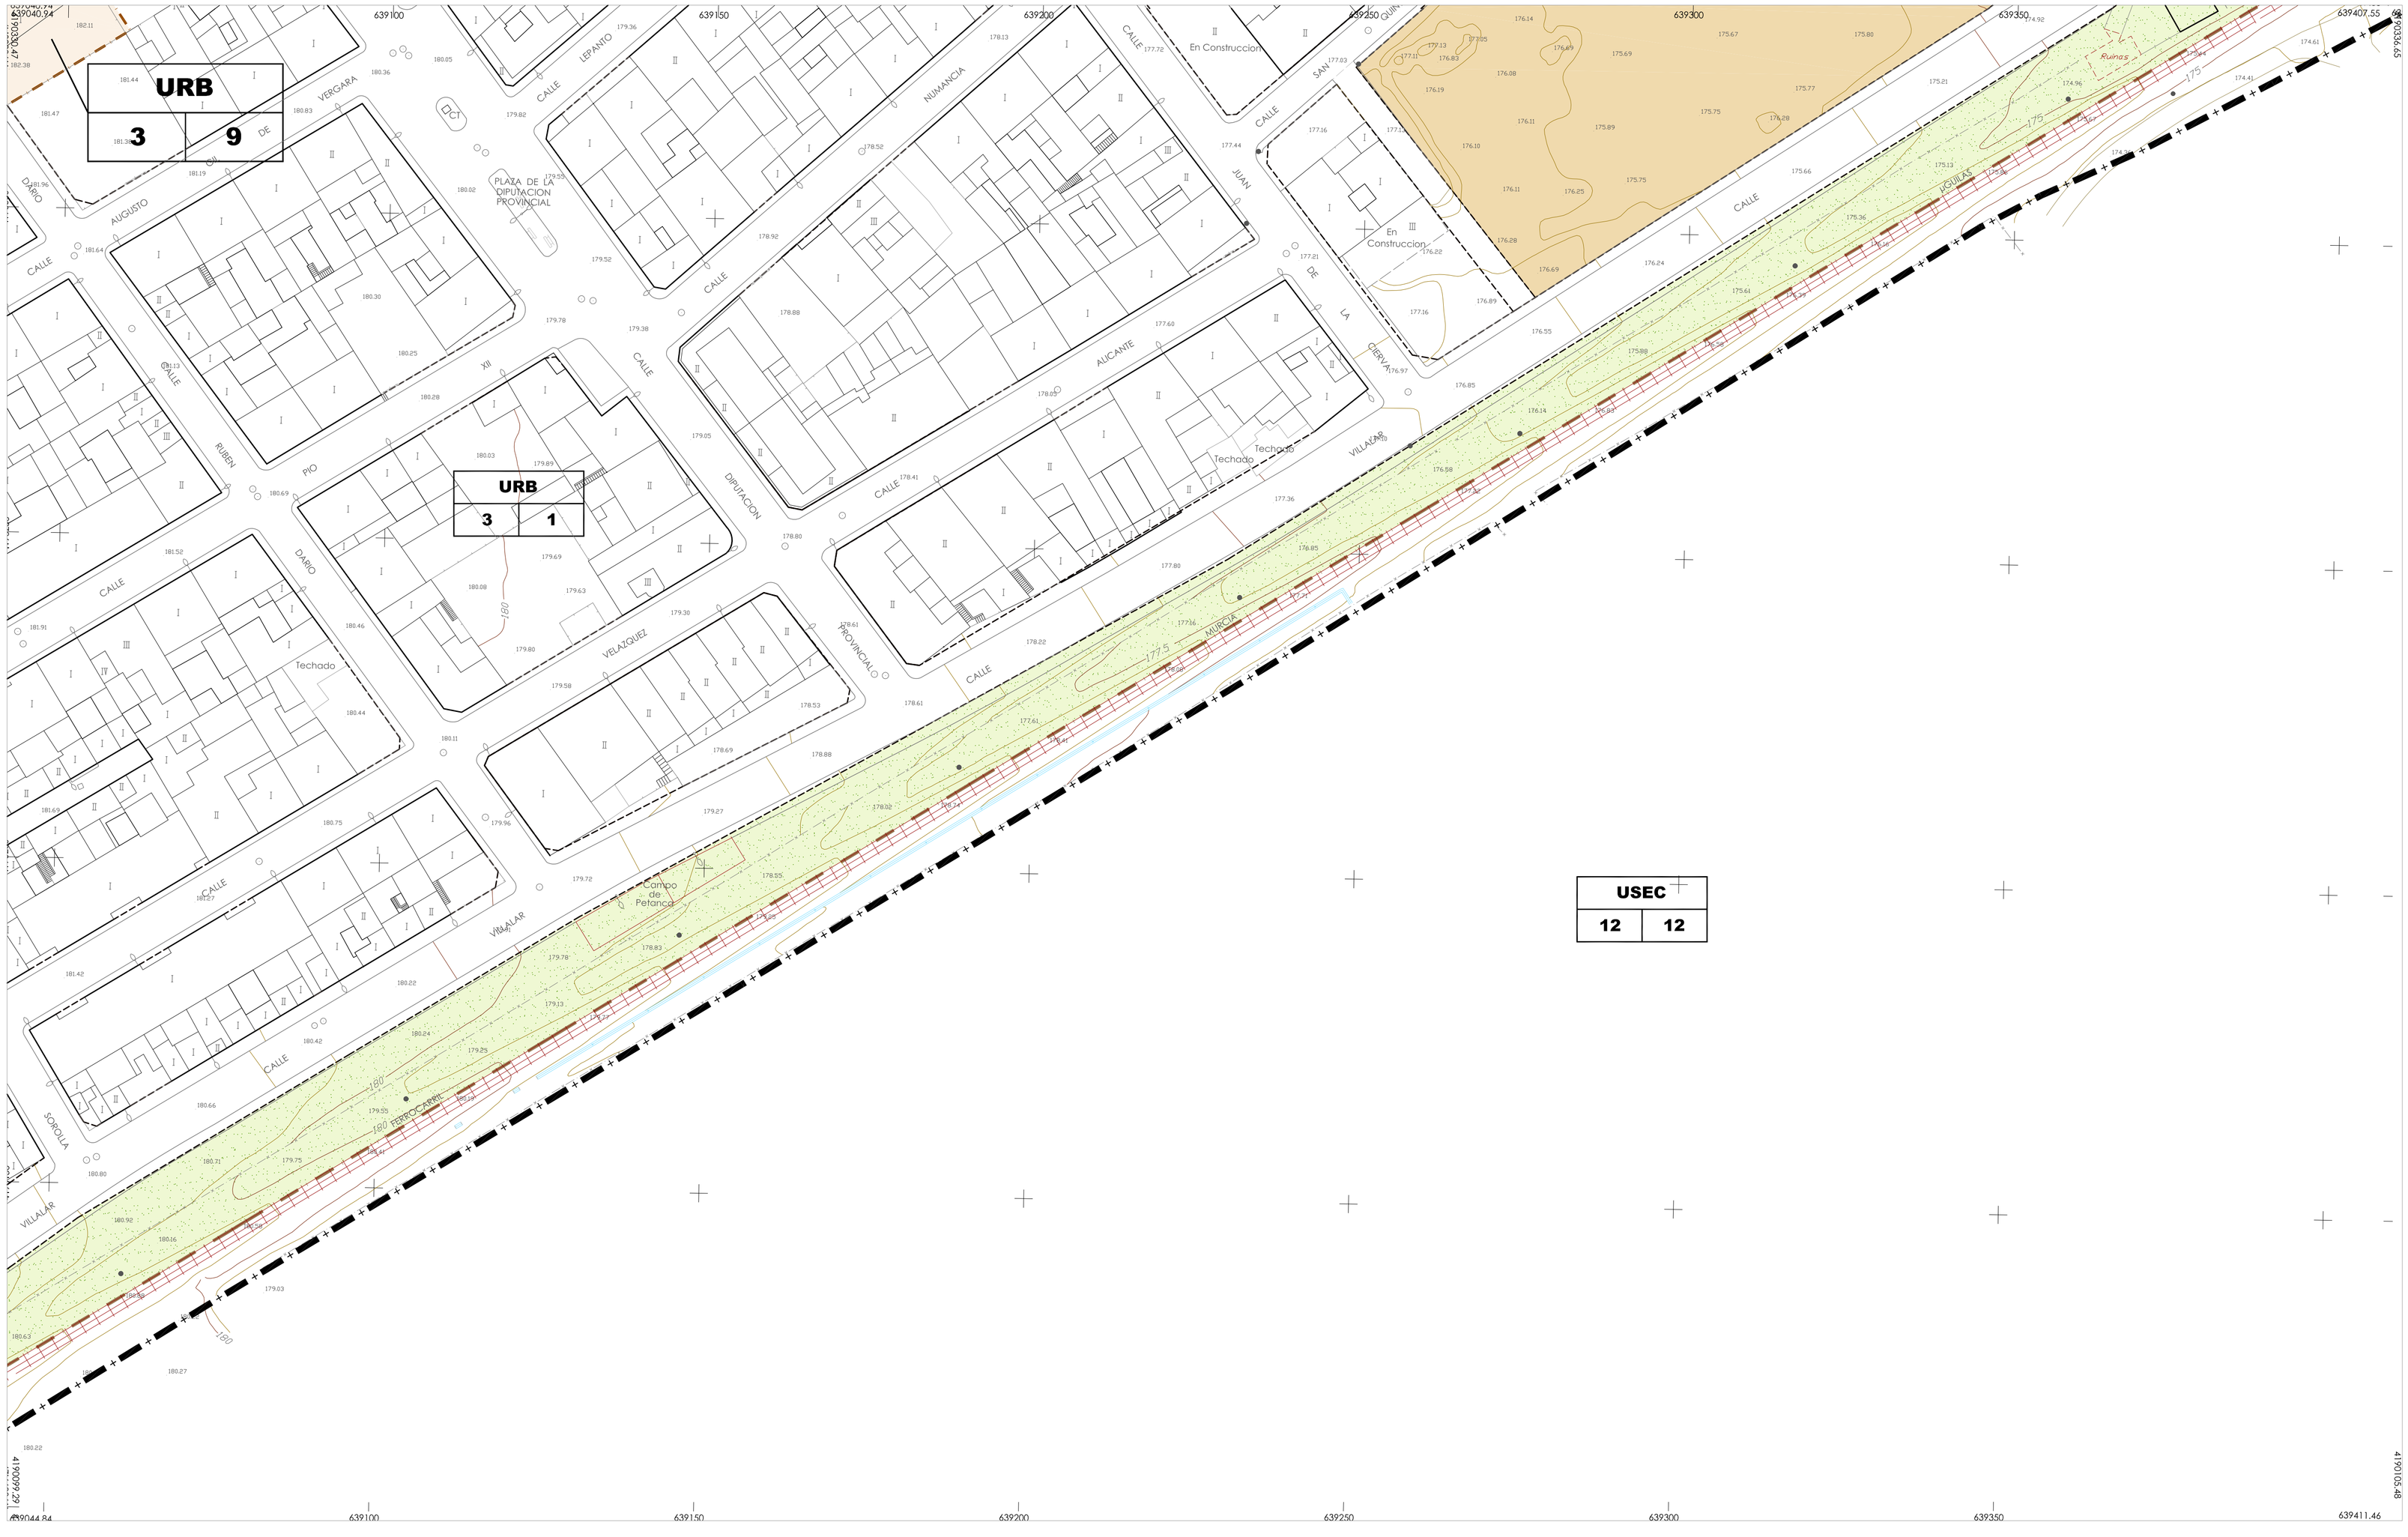

Clase de suelo
Area o Unidad de Actuación
Zona

Delimitación de suelo Urbano y Urbanizable
Delimitación de Unidades de Actuación
Delimitación Sector Ordenado

Delimitación S. Urbano de Nucleo Rural
Alineación existente
Alineación propuesta

Zonas Verdes Privada
Zonas Verdes y Espacios Libres Públicos
Equipamientos Públicos
Edificios Protegidos

Soportal Público
Entorno Bic
Ambito de Unidad de Actuación
Ambito Sector Ordenado

Texto Refundido Julio 2007
Plan General Municipal de Ordenación de Alhama de Murcia

DIRECTOR OFICINA DEL PGMO
El Arquitecto Municipal

Julio 2007

Fdo.: Domingo Monserrat Delgado.

Ingeniero de Caminos Canales y Puertos
Carlos J. García Calvo

ORDENACION PORMENORIZADA
Planos de Alineaciones: 48

Escala 1/500

INCOTEC, CONSULTORES S.L.
C/ Pina, 21 - Entlo. 30005 Murcia
TLF: 968 21 31 48 - 968 22 24 85 Fax: 968 23 17 98

O.P. 48