




SECCION A

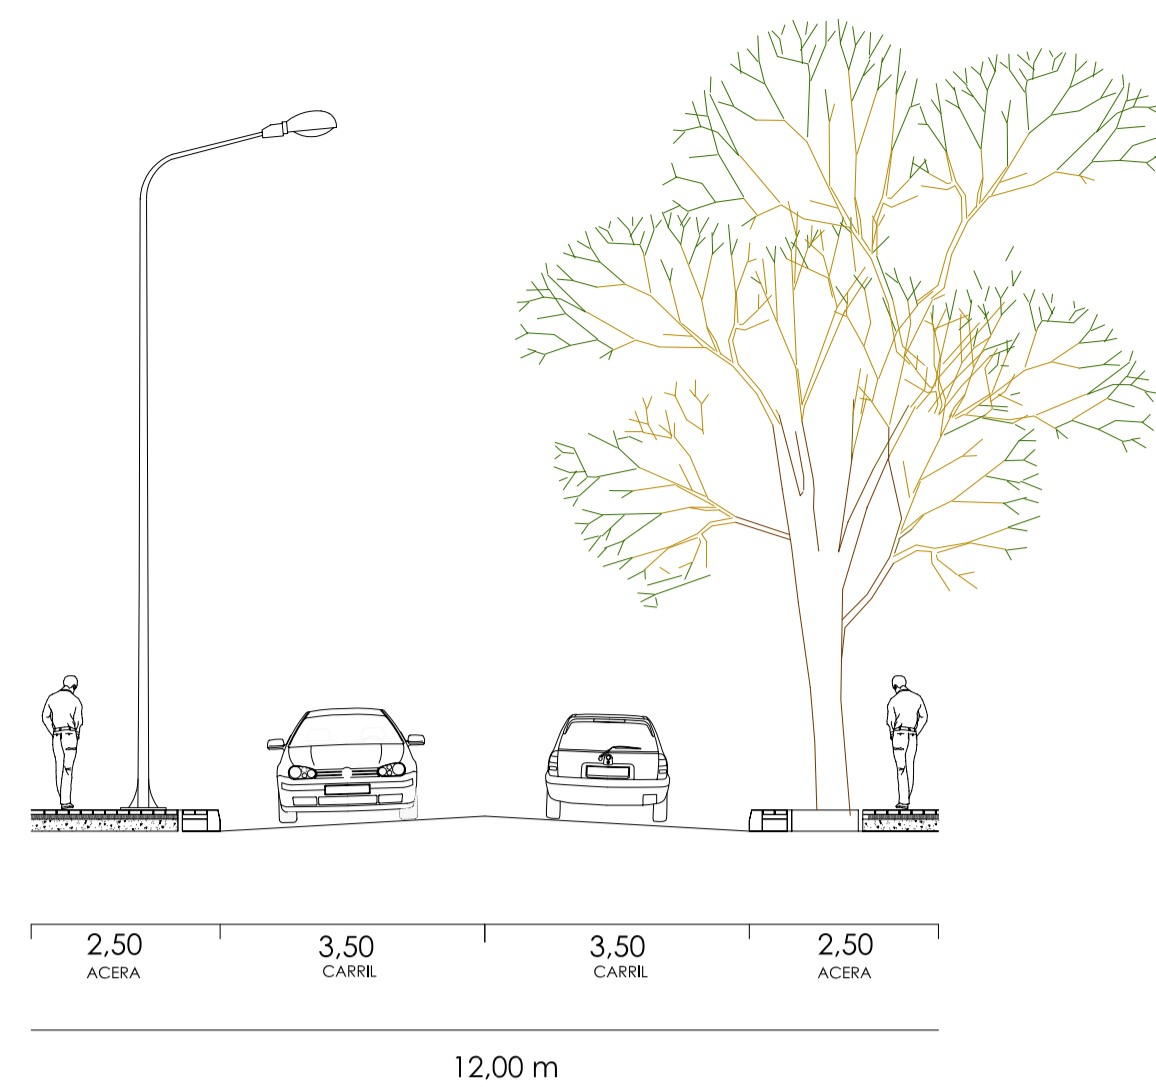


SECCION B

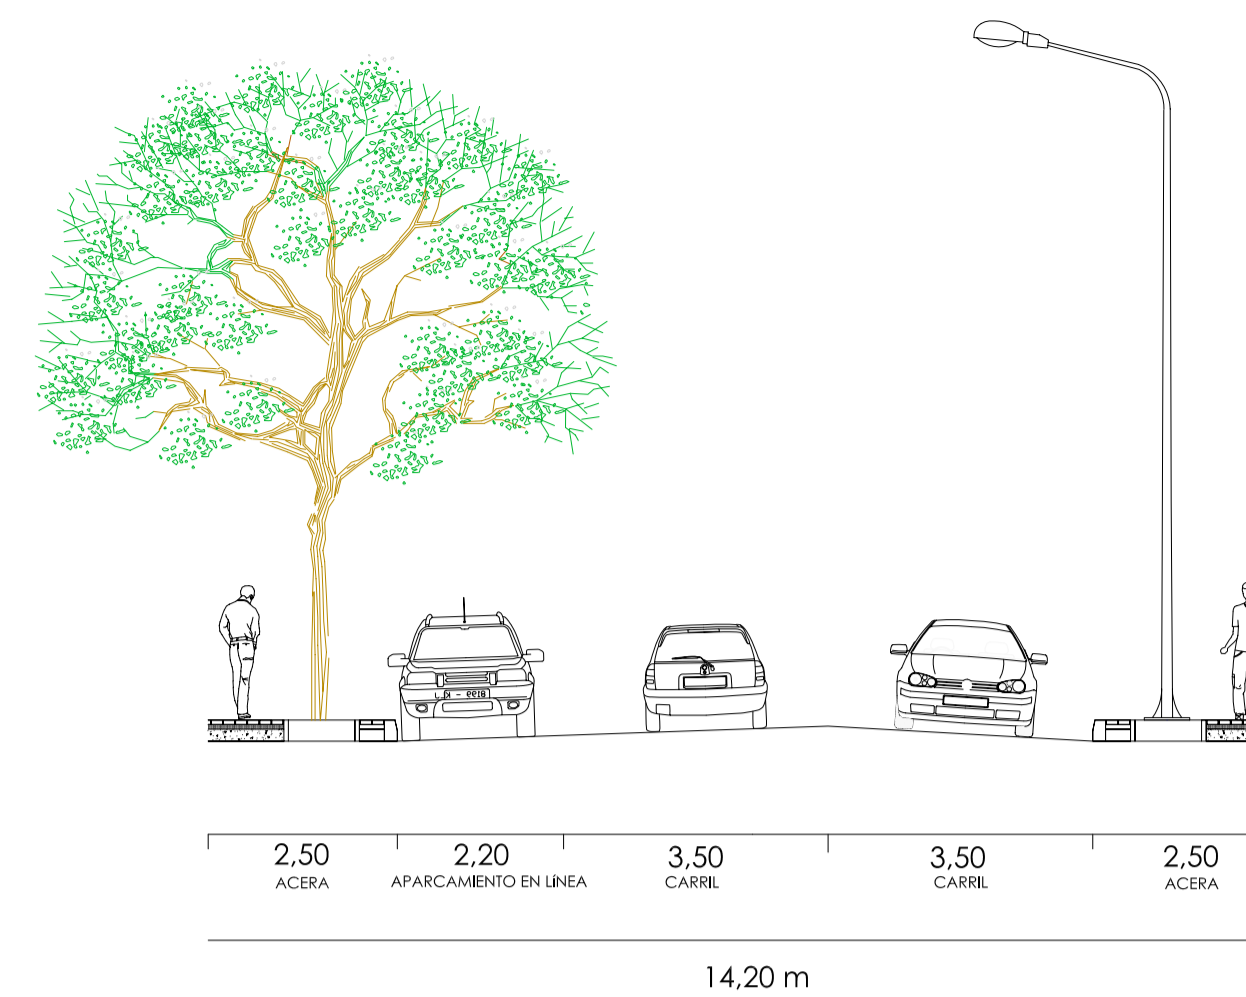


SECCION C

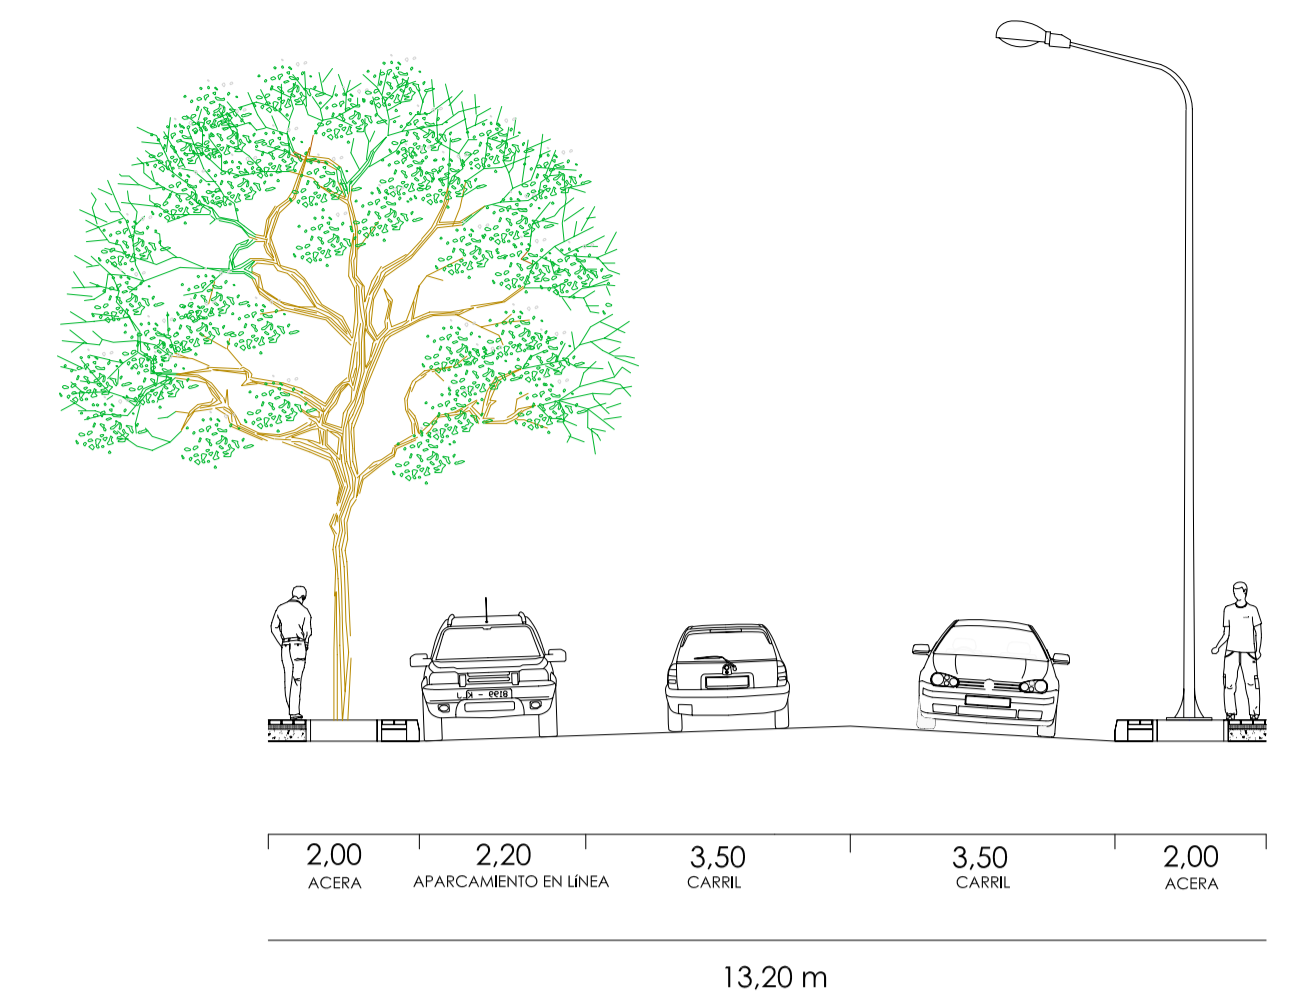


SECCION J

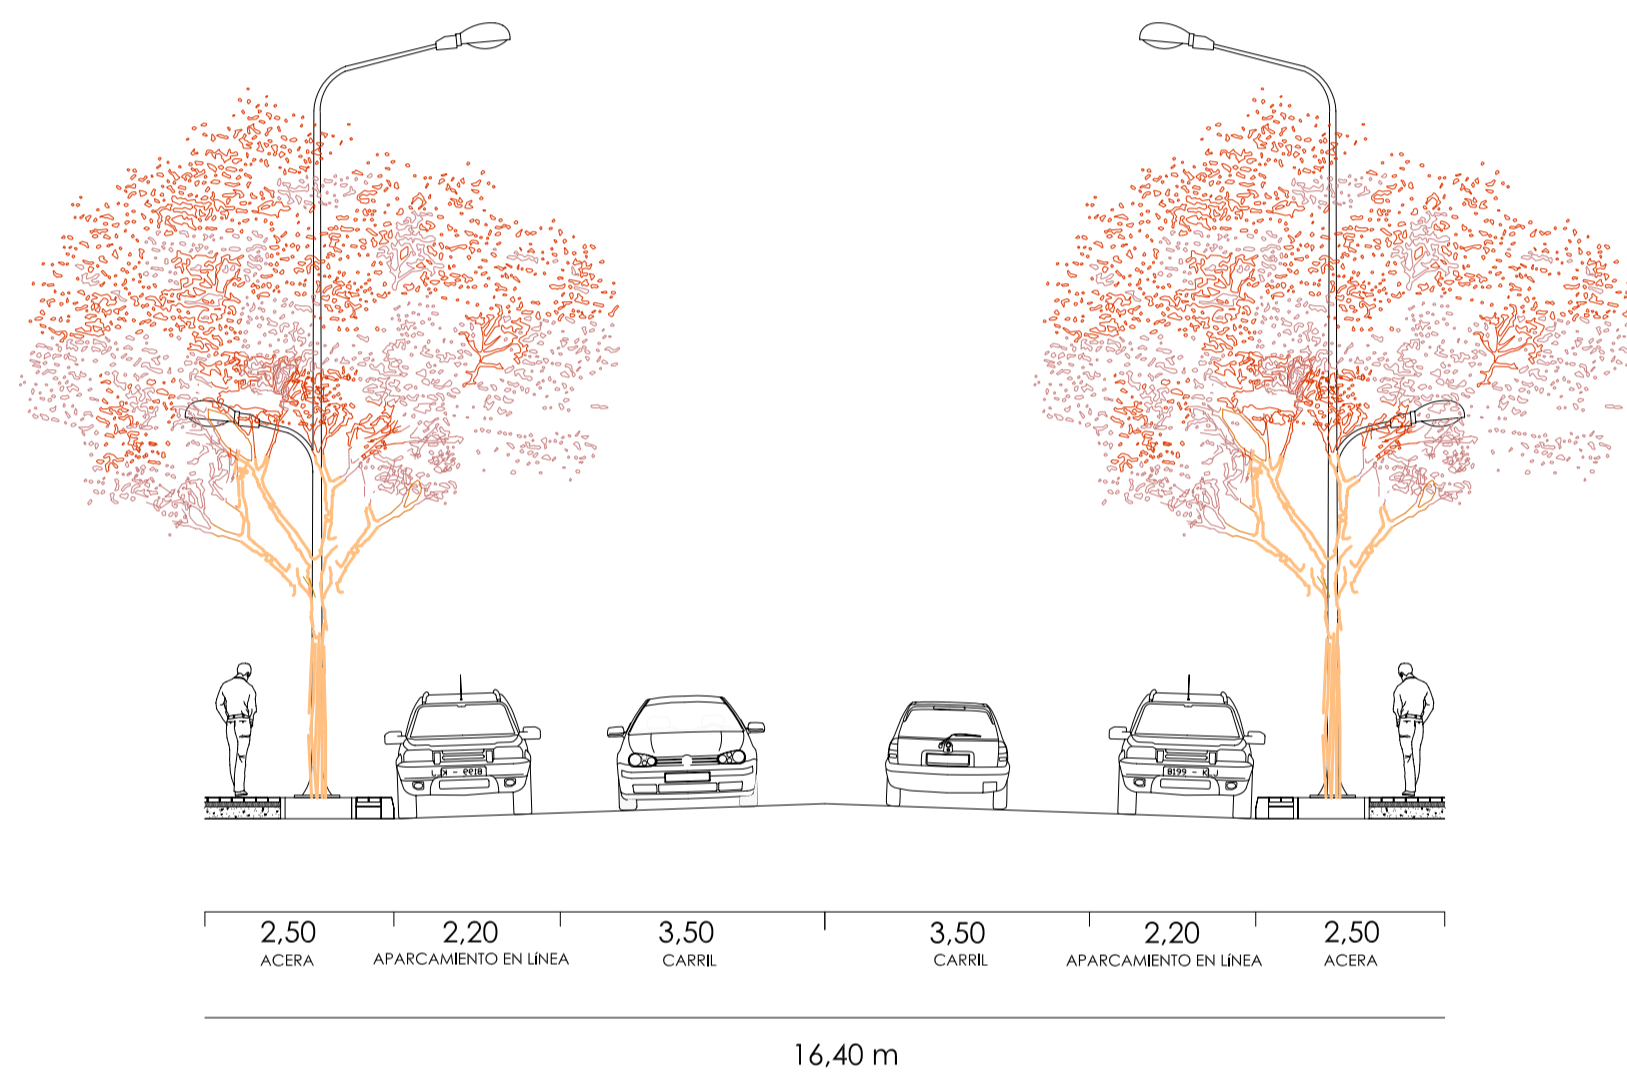


SECCION D

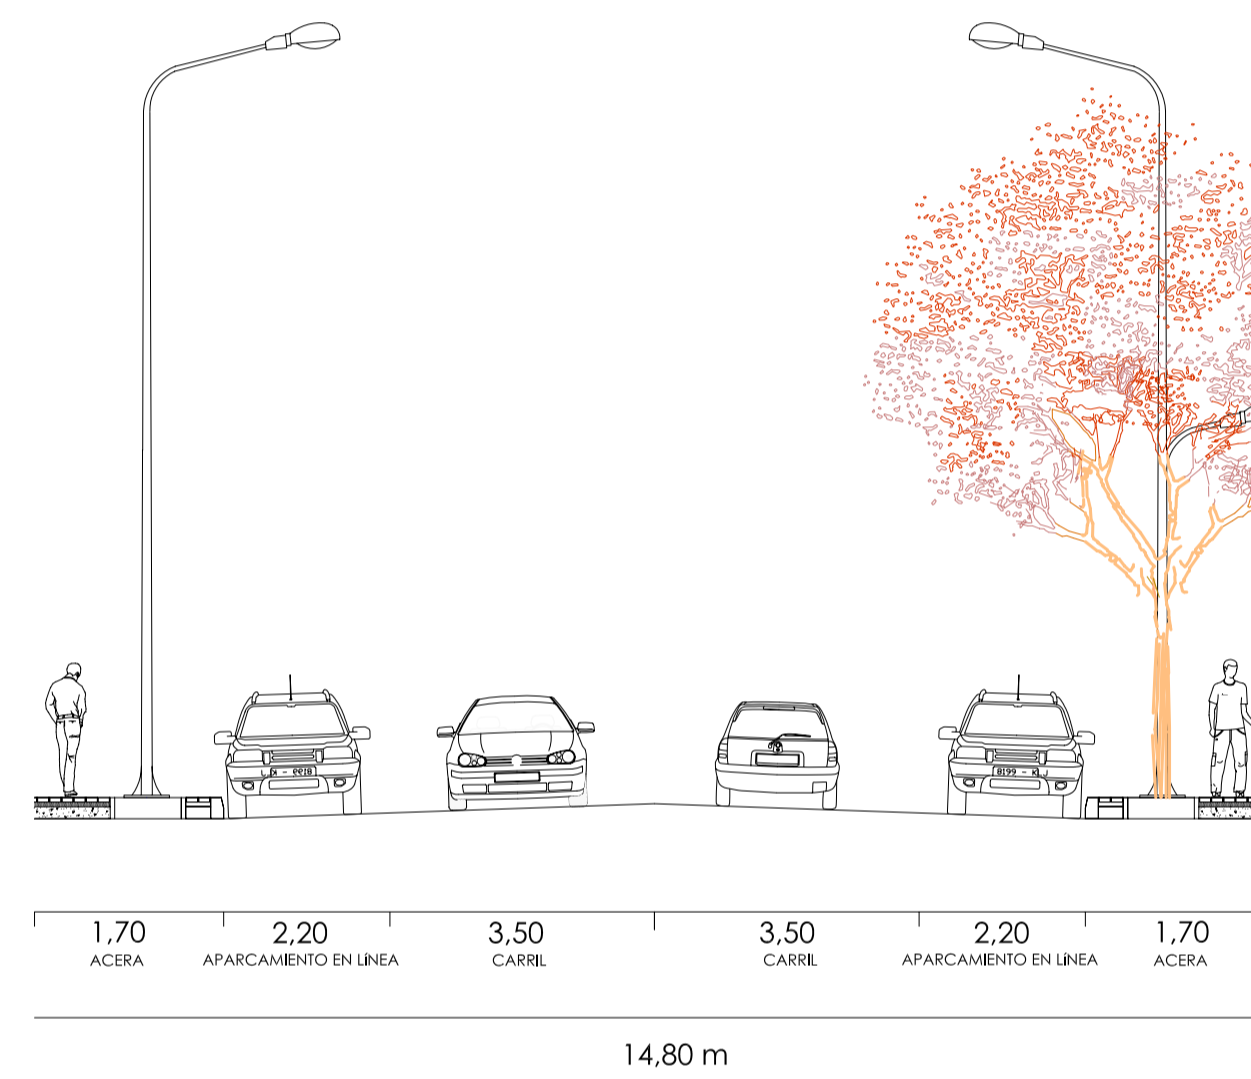


SECCION E

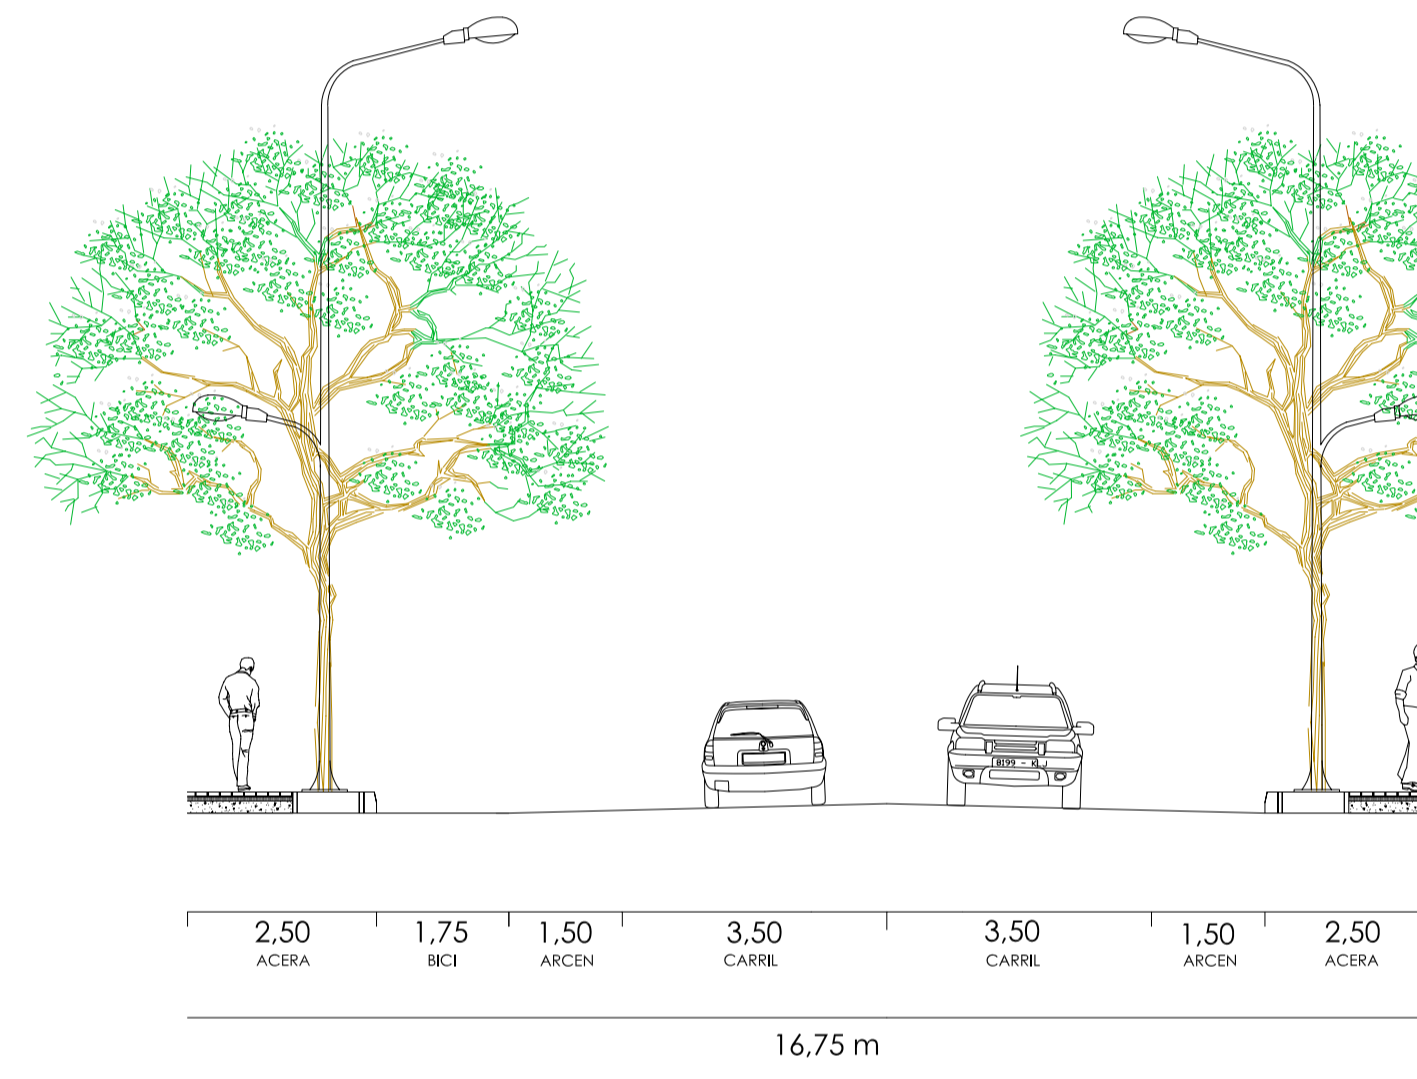


SECCION F

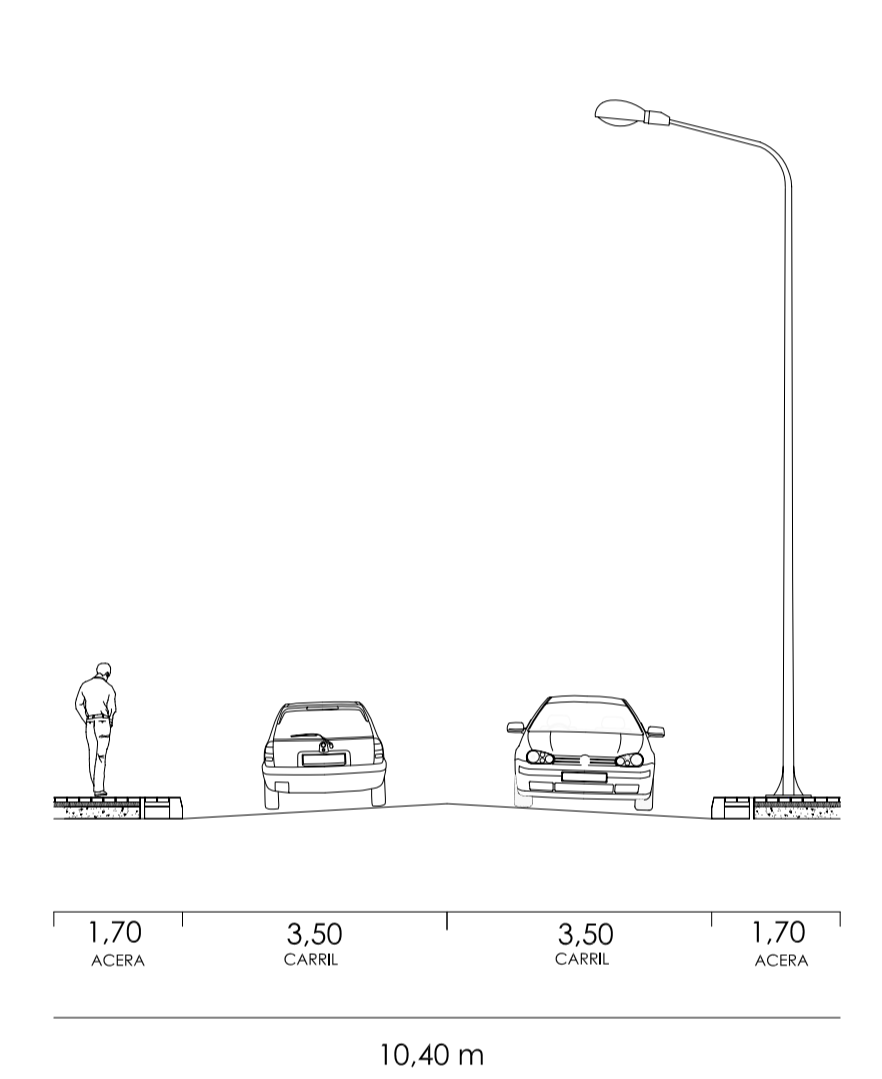

SECCION I

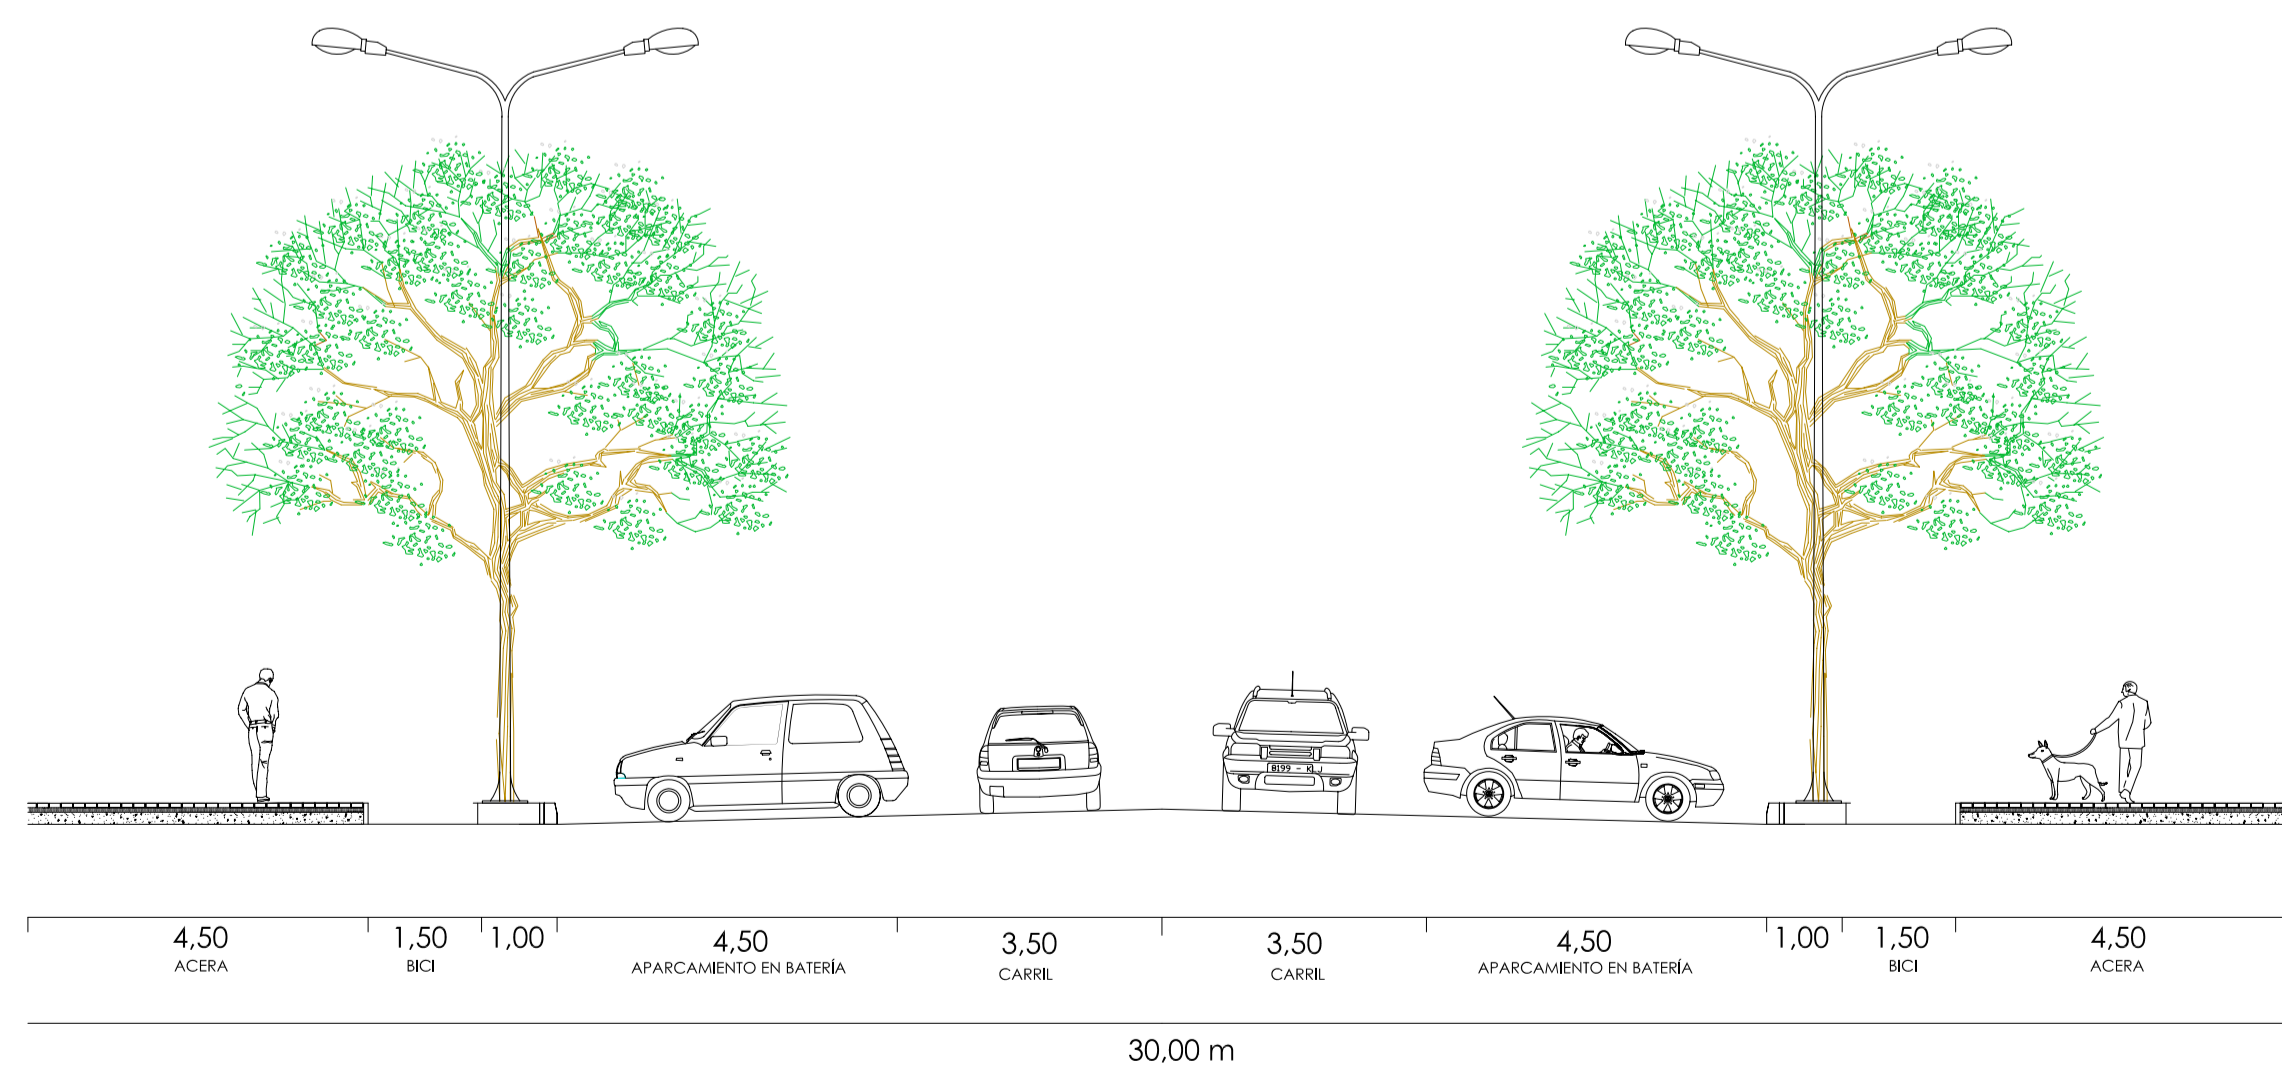

SECCION G

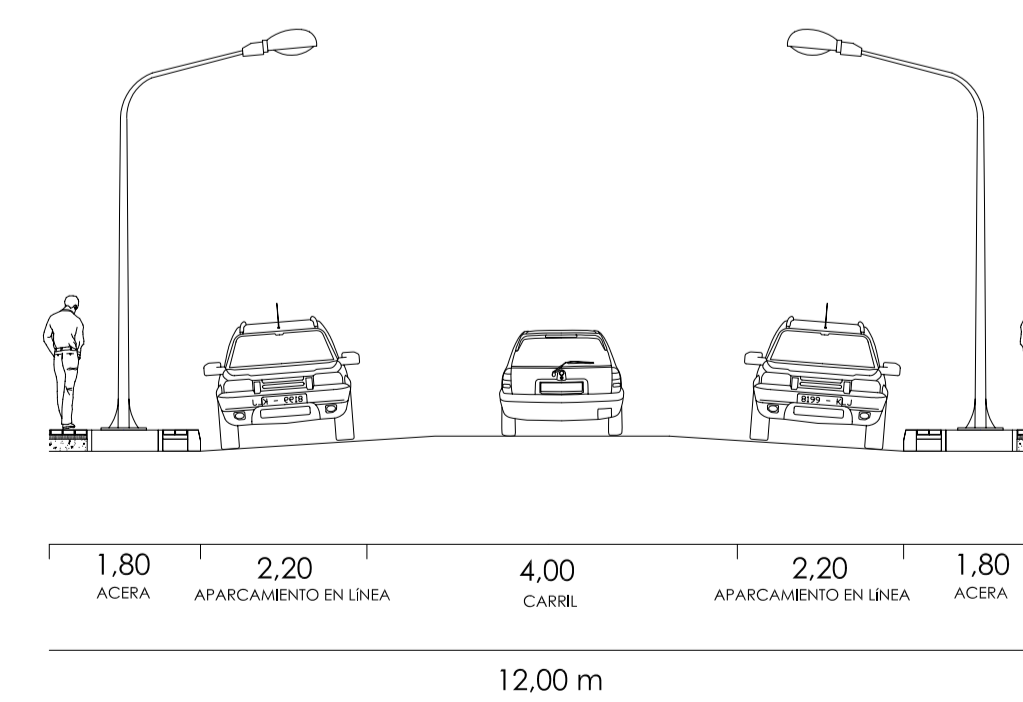

SECCION H

SITUACION:		MODIFICACION PLAN PARCIAL "LA ERMITA"		PROMOTOR: LA ERMITA RESORT S.L. Y OTROS
PLANO DE:		SECCIONES DE VIALES		
ARQUITECTO:		JUAN LEAL BARCELO		
FECHA:	ESCALA:	Nº PLANO:	SUSTITUYE:	EXPIRE:
JULIO-2009	1:100	P-3	-	49/08