

promotor :
CAMPO DE VUELO S.L.

proyecto :
DEL P.P. SECTOR URBANIZABLE DE LAS CAÑADAS "PEQUEÑA CIUDAD DE VUELO" RESIDENCIAL CAMPO DE VUELO

plano de :
ANEXO DE ESTUDIO HIDROLÓGICO Y DRENAJE CUENCAS DE DRENAJE

emplazamiento :
CARRETERA ALHAMA-FUENTE ALAMO MU 602 - PK 31,300 - MD

municipio :
ALHAMA (MURCIA)

AVISO IMPORTANTE: La documentación técnico-gráfica, objeto del presente trabajo constituye creación protegida por el texto refundido de la Ley de Propiedad Intelectual. Queda expresamente prohibida la reproducción, divulgación pública y transformación de la obra protegida, sin el expreso consentimiento de L'ARDIACA Arquitectura s.l. & Arq-Maq s.l.

PLANO N°	01
ESCALA	1/4000
N°. EXPED.	MUR.04-002
FECHA	JULIO 2008
N°. VISADO	

TOPOGRAFIA		SANEAMIENTO	
URBANISMO	X	FONTANERIA	
ARQUITECTURA		ELECTRICIDAD	
ESTRUCTURA		CLIMATIZACION	
NBE-CPI/96		DETALLES	



C/. Miguel Porcel, 18 bjs.
07014 Palma de Mallorca
Telf. 34-971733319
Fax. 34-971287204
e-mail: info@ardiacas.com



ARQUITECTO
PRISCILA JALLI FERRER





CRISTINO GUERRA LOPEZ
Av. Juan Carlos I, 35-4º
30003 Murcia



JUAN GARCIA CARRILLO
Pl. de San Juan, 5-Mico
30003 Murcia

CUENCA 23

CUENCA 24

VISADO 16/07/2008
141800/52298
Colegio Oficial de Arquitectos de Murcia
Autores: CRISTINO GUERRA LOPEZ, JUAN GARCIA CARRILLO, BETTY PRISCILA JALLI FERRER
El Colegio garantiza la forma digital de los autores.

 OBRA CAPTACIÓN ESCORRENTIA SUPERFICIAL
 COLECTOR ALIVIO
 ARQUETA CAPTACIÓN
 TANQUE DE TORMENTAS

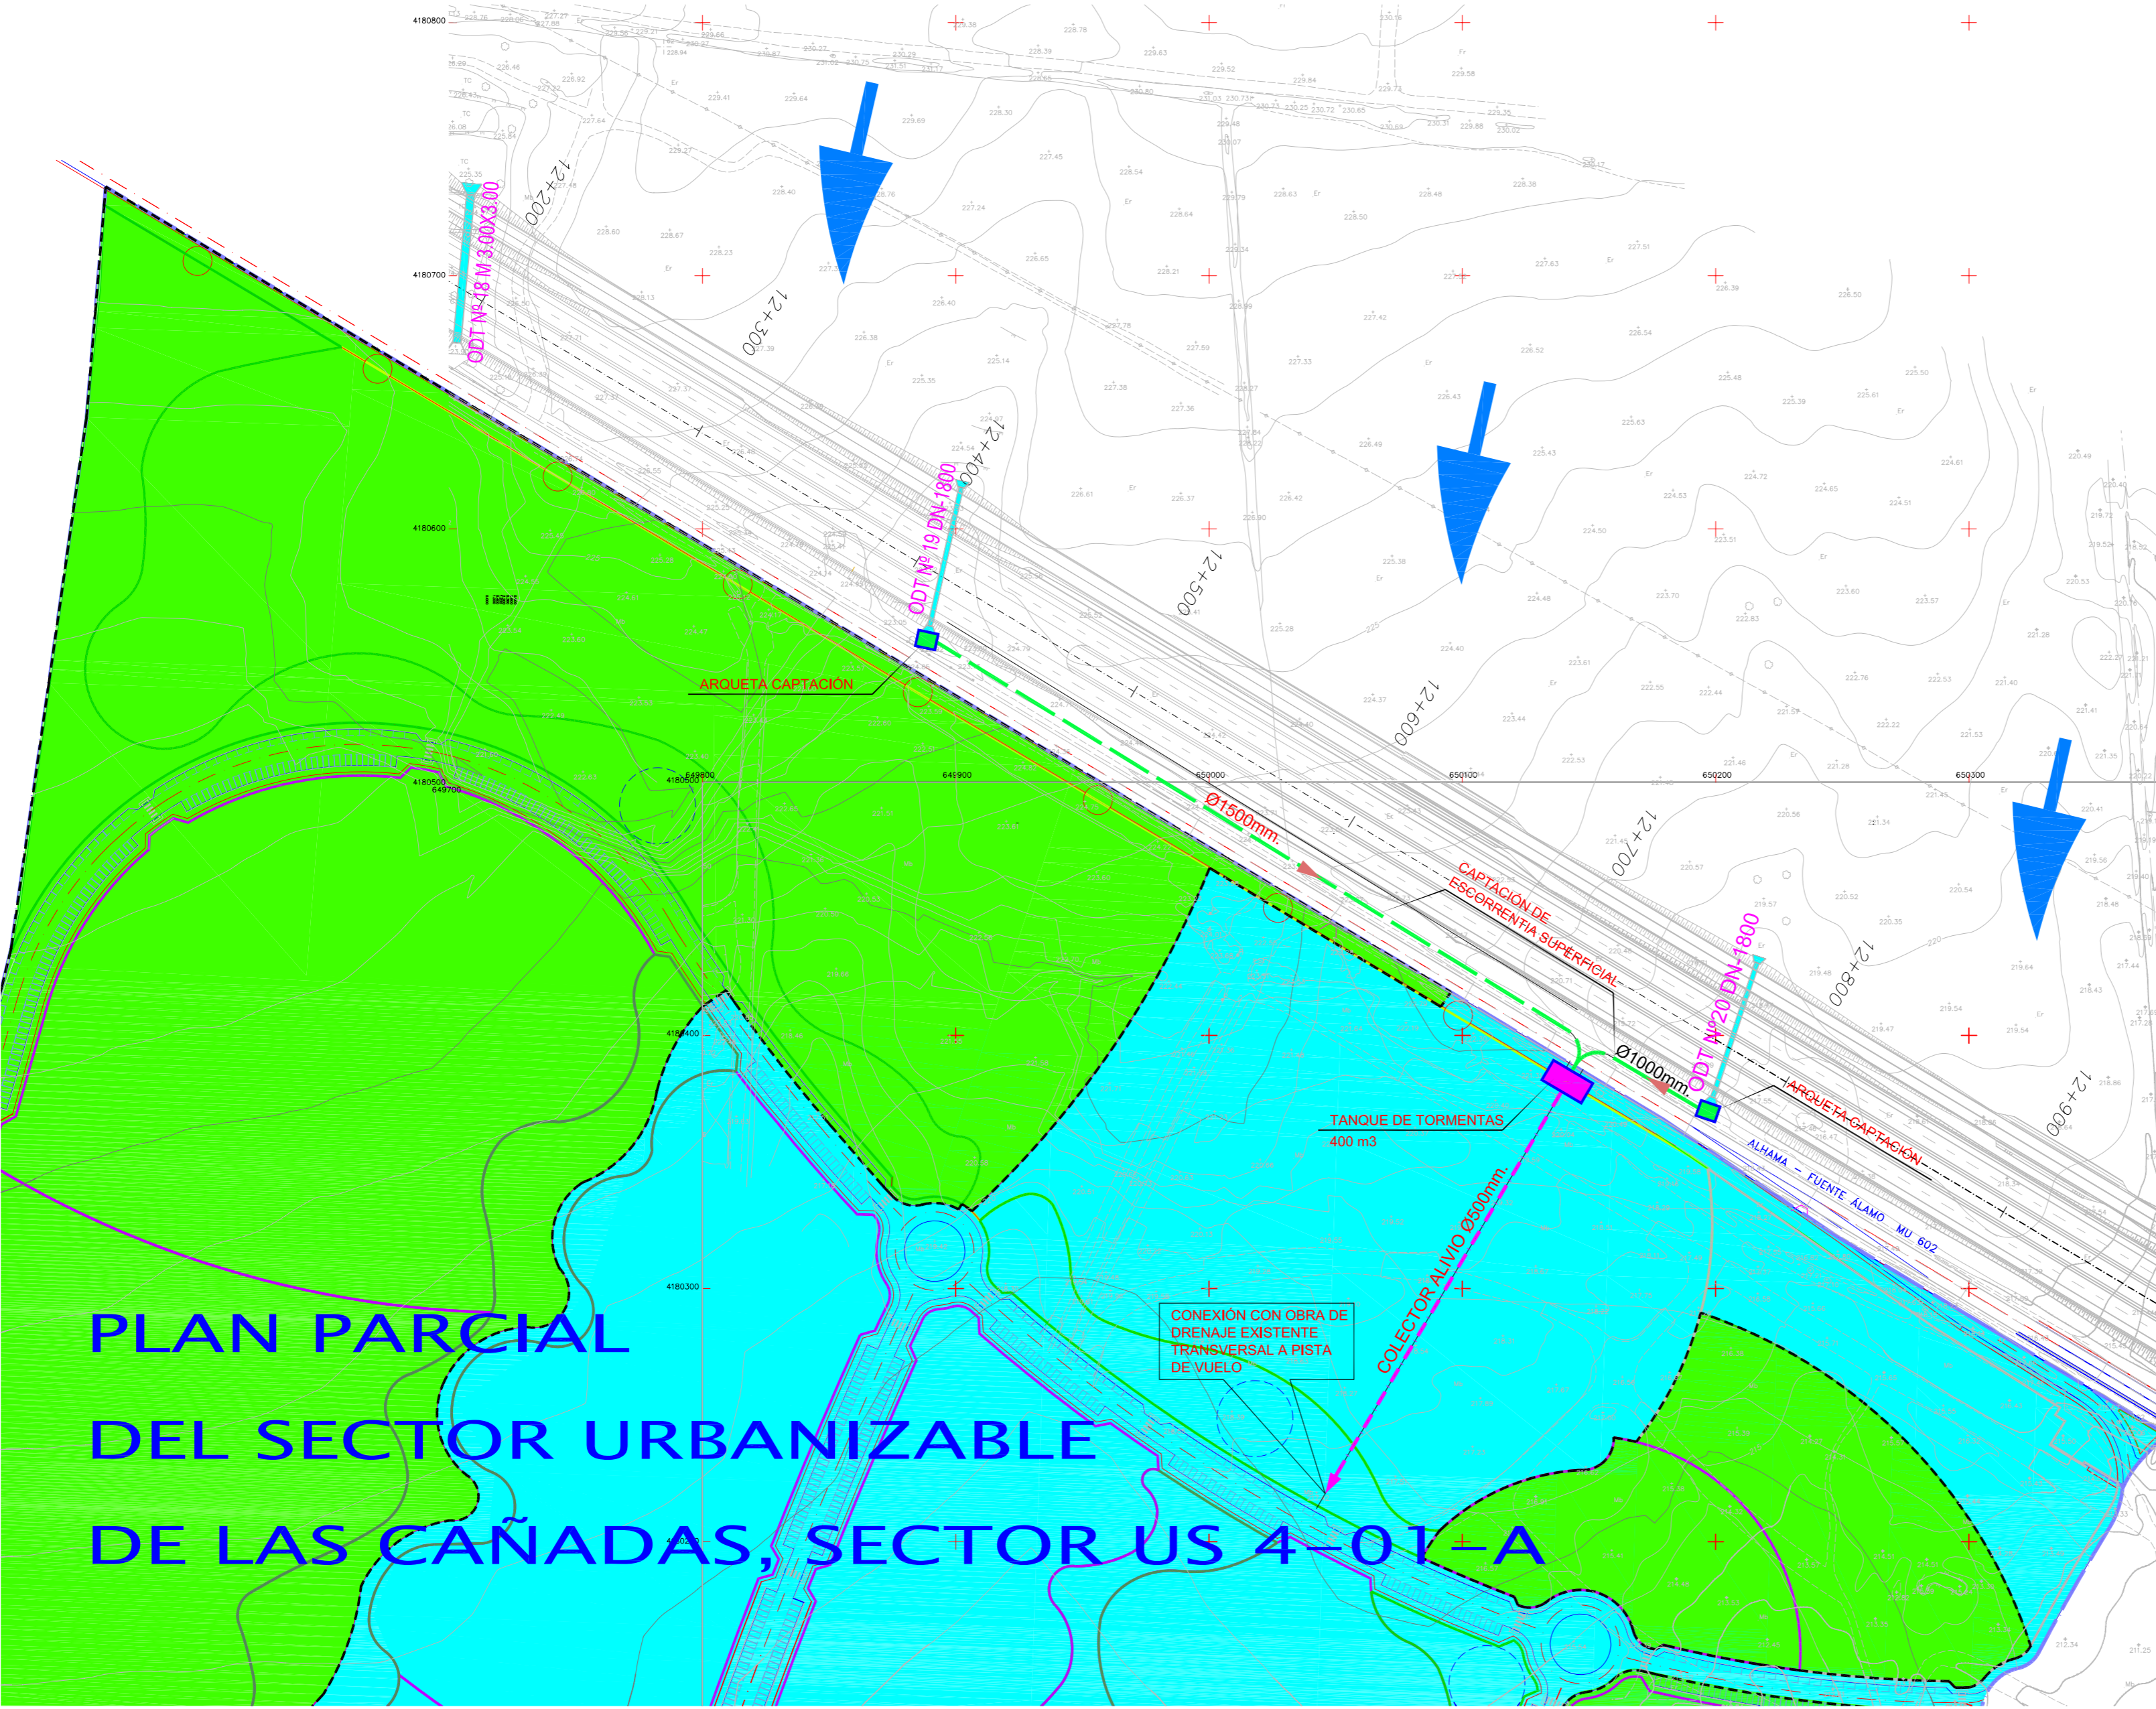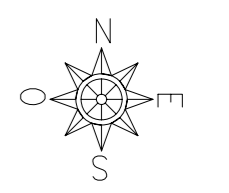

**PLAN PARCIAL
DEL SECTOR URBANIZABLE
DE LAS CAÑADAS, SECTOR US 4-01-A**

promotor :
CAMPO DE VUELO S.L.

proyecto :
DEL P.P. SECTOR URBANIZABLE DE LAS CAÑADAS "PEQUEÑA CIUDAD DE VUELO" RESIDENCIAL CAMPO DE VUELO

plano de :
ANEXO DE ESTUDIO HIDROLÓGICO Y DRENAJE CAPTACIONES DE ESCORRENTIA TANQUE DE TORMENTAS. PLANTA.

emplazamiento :
CARRETERA ALHAMA-FUENTE ALAMO MU 602 - PK 31,300 - MD
municipio :
ALHAMA (MURCIA)

AVISO IMPORTANTE: La documentación técnico-gráfica, objeto del presente trabajo constituye creación protegida por el texto refundido de la Ley de Propiedad Intelectual. Queda expresamente prohibida la reproducción, divulgación pública y transformación de la obra protegida, sin el expreso consentimiento de L'Ardiaca Arquitectura s.l. & Arq-Maq s.l.



C/. Miquel Parcel, 18 bis.
07014 Palma de Mallorca
Telf. 34-971732319
Fax. 34-971287204
e-mail: info@arqmaq.com



ARQUITECTO
PRISCILA JALIL FERRER

CRISTINO GUERRA LOPEZ
Av. Juan Carlos I, 35-4º
30800 Lorca

JUAN GARCIA CARRILLO
Pl. de San Juan, 5-Atico
30003 Murcia

PLANO Nº	02
ESCALA	1/2000
Nº. EXPED.	MUR.04-002
FECHA	JULIO 2008
Nº. VISADO	

TOPOGRAFIA	SANEAMIENTO
URBANISMO	<input checked="" type="checkbox"/> FONTANERIA
ARQUITECTURA	ELECTRICIDAD
ESTRUCTURA	CLIMATIZACION
NBE-CPI/96	DETALLES


VISADO Normal 16/07/2008
 141800/52298
 Colegio Oficial de Arquitectos de Murcia
 Autores: CRISTINO GUERRA LOPEZ
 JUAN GARCIA CARRILLO
 BETTY PRISCILA JALIL FERRER
 El Colegio garantiza la firma digital de los autores