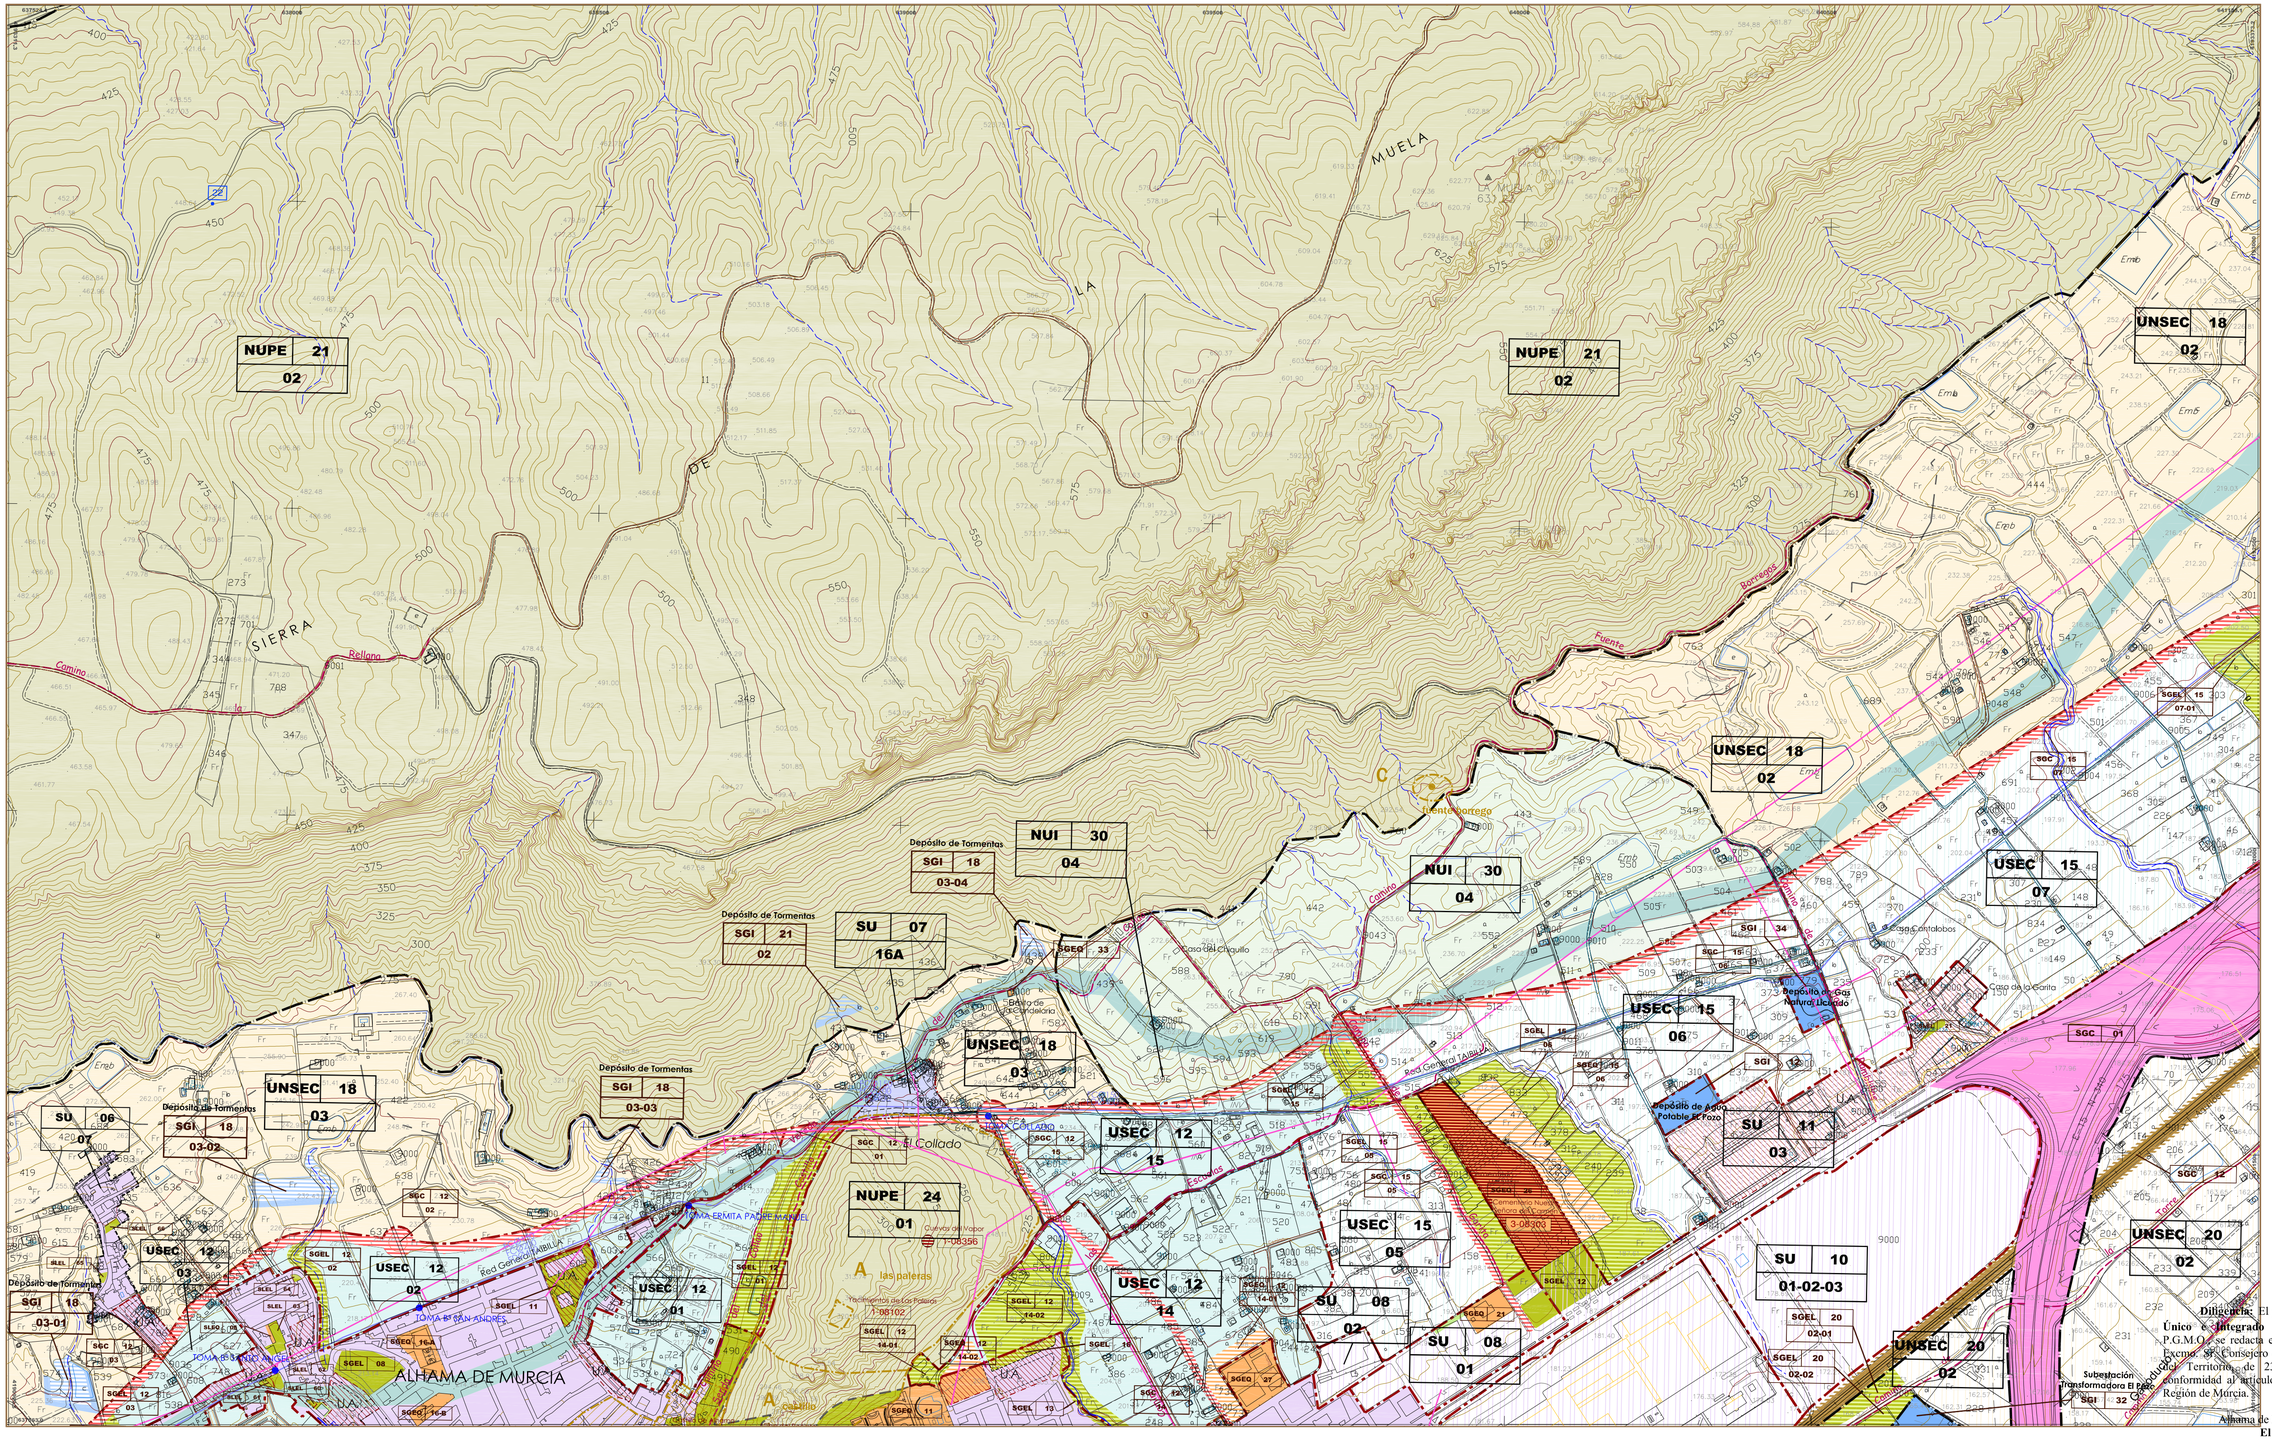

Diligencia: El presente **Documento Refundido Único e Integrado** de todos los documentos del P.G.M.O. se redacta en cumplimiento de la Orden del Excmo. Sr. Consejero de Obras Públicas y Ordenación del Territorio, de 23 de febrero de 2011, y de conformidad al artículo 150 de la Ley del Suelo de la Región de Murcia.

Alhama de Murcia a 11 de marzo de 2011
El Secretario General,

Fdo.: **David Ré Soriano.**

Alhama

Suelo No Urbanizable

- PROTECCIÓN ESPECÍFICA **-NUPE**
  - L.I.C. y Z.E.P.A.
- PROTEGIDO POR PLANEAMIENTO **-NUPP**
  - Protección Ambiental

Dominios Públicos Sectoriales:
- Carreteras
- Vías Pecuarias
- Ramblas
- Ferrocarril

- INADECUADO **-NUI**

Tipo de suelo
Subtipo de suelo
Número
SG

Suelo Urbanizable

- SECTORIZADO **-USEC**
  - Residencial
  - Actividad Económica
- NO SECTORIZADO **-UNSEC**
  - Residencial
  - Actividad Económica

Suelo Urbano **-SU**

- Residencial
- Actividad Económica
- Núcleo Rural
- Unidad de Actuación - U.A.
- Plan Especial - P.E.

Sistemas Locales **-SL**

- SISTEMA LOCAL ESPACIOS LIBRES (Existente / Previsto)
- SISTEMA LOCAL DE EQUIPAMIENTOS (Existente / Previsto)

Sistemas Generales **-SG**

- SISTEMA GENERAL DE ZONAS VERDES Y ESPACIOS LIBRES (Existente / Previsto)
- SISTEMA GENERAL DE INFRAESTRUCTURAS (Existente / Previsto)
- SISTEMA GENERAL DE EQUIPAMIENTO PÚBLICO (Existente / Previsto)
- SISTEMA GENERAL DE COMUNICACIONES: (Existente / Previsto)
  - Ferrocarril
  - Municipales
  - Carreteras Estatales y Regionales
  - Conexión a Sistemas Generales
  - Aeronáutico

Elementos Catalogados

- Edificios protegidos
- Protección arqueológica
- Bienes etnográficos
- Árboles y arbolecías singulares

Infraestructuras

- Caminos públicos
- Trasvase Tajo-Segura
- Canal del Tabala
- Red de Abastecimiento
- Red de Impulsión Abast. (desde canal de Cartagena) (Previsto / Existente / LAT)
- Regadíos
- Red Primaria Desalinizadora de Valdelentisco (Previsto / Existente)
- Red de Saneamiento
- Red de Pluviales
- Canal-Alhadero pluviales (Previsto)
- Gasoducto
- Oleoducto (Previsto / Existente)
- Red Eléctrica (Previsto / Existente / LAT)
- Vías pecuarias

Líneas de delimitación

- Línea de término municipal
- Línea delimitación suelos NUPE, NUPP, NUI y UNSEC
- Línea delimitación sectores
- Línea protección dominios públicos sectoriales
- Bandas de afección y protección
- Franja de protección

			10	17	26		45		
1	2	5	11	18	27	36	46		
	3	6	12	19	28	37	47	54	
	4	7	13	20	29	38	48	55	
		8	14	21	30	39	49		
		9	15	22	31	40	50		
			16	23	32	41	51		
				24	33	42	52		
				25	34	43	53		
					35	44			

Documento Refundido Único e Integrado

Plan General Municipal de Ordenación de Alhama de Murcia

DIRECTOR OFICINA DEL PGMO
El Arquitecto Municipal

Marzo 2011

Fdo.: Domingo Morsemat Delgado.

Ingeniero de Caminos Canales y Puertos
Julio Pérez Sánchez

ORDENACION ESTRUCTURAL
Hoja 933-3-7

Escala 1/5000

INCOTEC CONSULTORES S.L.
C/ Pina, 21 Entresuelo. 30009 Murcia
T.L.F.: 968 21 01 49 - 968 22 24 82. Fax: 968 28 17 06

O.E. 19