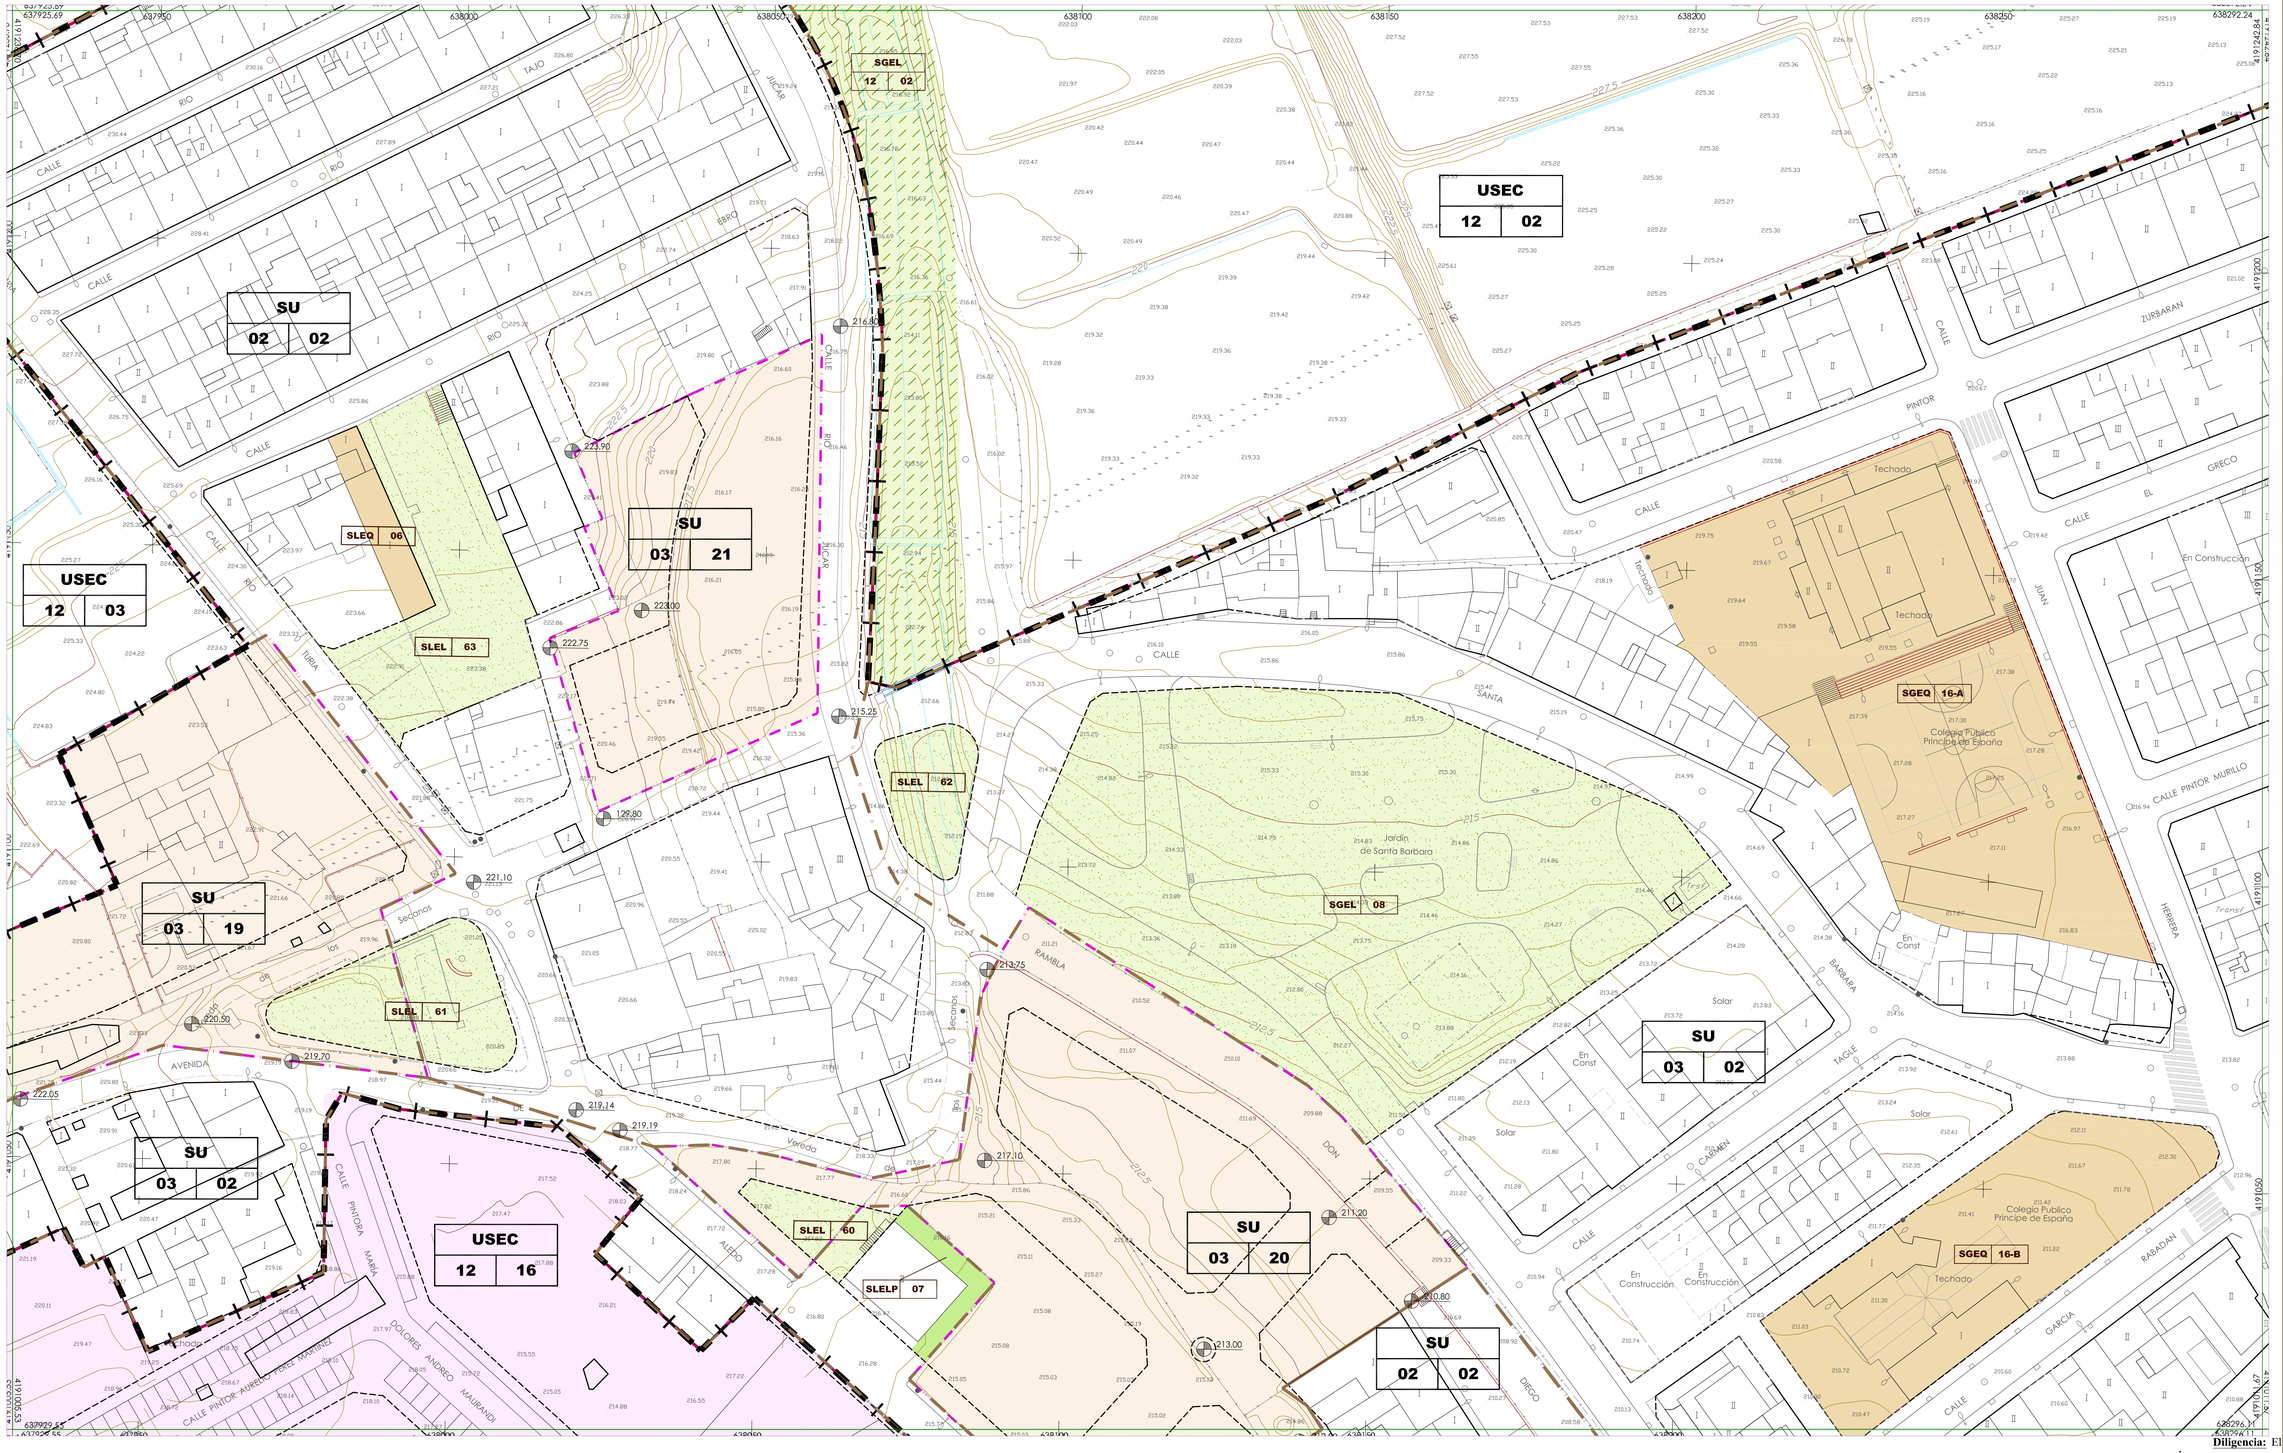

Diligencia: El presente **Documento Refundido Único e Integrado** de todos los documentos del P.G.M.O., se redacta en cumplimiento de la Orden del Excmo. Sr. Consejero de Obras Públicas y Ordenación del Territorio, de 23 de febrero de 2011, y de conformidad al artículo 150 de la Ley del Suelo de la Región de Murcia.

Alhama de Murcia a 11 de marzo de 2011
El Secretario General,

Fdo.: **David Ré Soriano.**

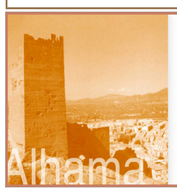

Clase de suelo
Area o Unidad de Actuación
Zona

Delimitación de suelo Urbano y Urbanizable
Delimitación de Areas Urbanisticas
Delimitación de Unidades de Actuación
Delimitación Sector Ordenado

Delimitación S. Urbano de Nucleo Rural
Alineación existente
Alineación propuesta
Delimitación Entorno Bic

Zonas Verdes y Espacios Libres Públicos — Existentes / Previstos
Equipamientos Públicos — Existentes / Previstos
Infraestructuras — Existentes / Previstos
Comunicaciones — Existentes / Previstos

Zonas Verdes Privada
Edificios Protegidos
Soportal Público
Entorno Bic
Ambito de Unidad de Actuación
Ambito Sector Ordenado

														62
												53	58	63
												54	59	64
												55	60	65
												56	61	
												57		