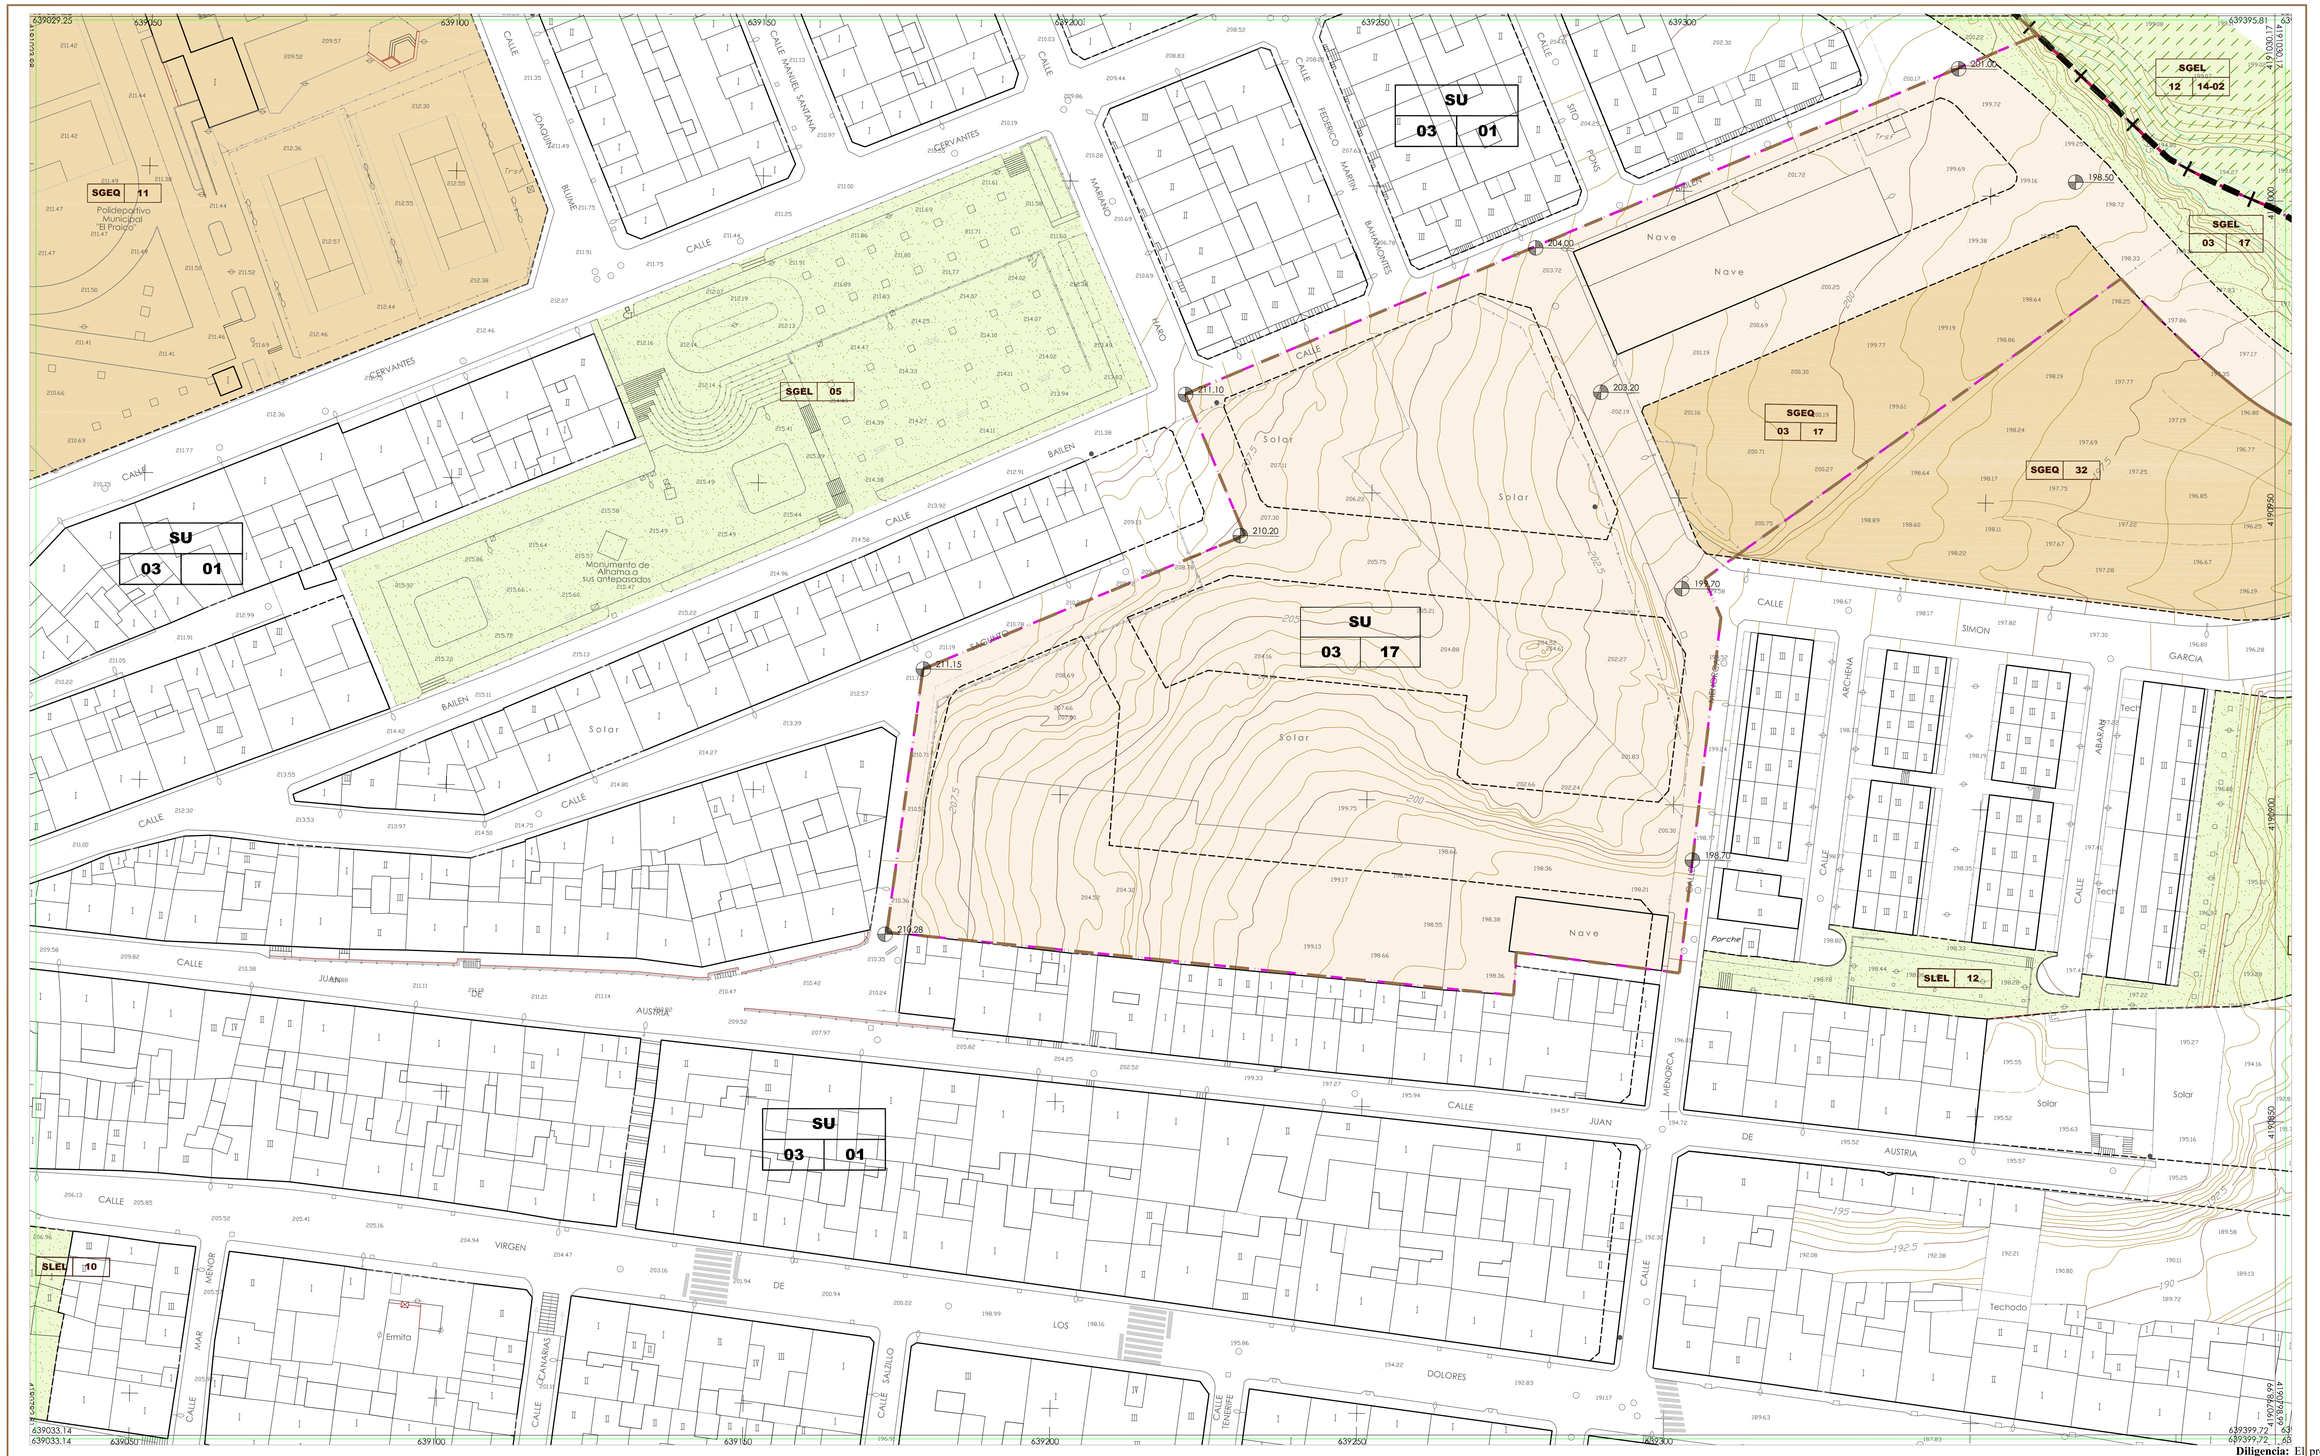

Diligencia: El presente **Documento Refundido Único e Integrado** de todos los documentos del P.G.M.O., se redacta en cumplimiento de la Orden del Excmo. Sr. Consejero de Obras Públicas y Ordenación del Territorio, de 23 de febrero de 2011, y de conformidad al artículo 150 de la Ley del Suelo de la Región de Murcia.

Alhama de Murcia a 11 de marzo de 2011
El Secretario General,

Fdo.: **David Ré Soriano.**

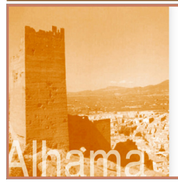

Clase de suelo
Area o Unidad de Actuación
Zona

Delimitación de suelo Urbano y Urbanizable
Delimitación de Areas Urbanísticas
Delimitación de Unidades de Actuación
Delimitación Sector Ordenado

Delimitación S. Urbano de Nucleo Rural
Alineación existente
Alineación propuesta
Delimitación Entorno Bic

Zonas Verdes y Espacios Libres Públicos — Existentes / Previstos
Equipamientos Públicos — Existentes / Previstos
Infraestructuras — Existentes / Previstos
Comunicaciones — Existentes / Previstos

Zonas Verdes Privada
Edificios Protegidos
Soportal Público
Entorno Bic
Ambito de Unidad de Actuación
Ambito Sector Ordenado

														62
												53	58	63
												54	59	64
		6	15	25	36	43						55	60	65
		7	16	26	37	44	49					56	61	
	3	8	17	27	38	45	50					57		
1	4	9	18	28	39	46	51							
2	5	10	19	29	40	47	52							
		11	20	30	41	48								
		12	21	31	42									
		13	22	32										
		14	23	33										
			24	34										
				35										

Documento Refundido Único e Integrado

Plan General Municipal de Ordenación de Alhama de Murcia

DIRECTOR OFICINA DEL PGMO
El Arquitecto Municipal

MARZO 2011

Fdo.: Domingo Monserrat Delgado.

Ingeniero de Caminos Canales y Puertos
Julio Pérez Sánchez

ORDENACION PORMENORIZADA
Planos de Alineaciones: 45

Escala 1/500

INCOTEC CONSULTORES, S.L.
C/ Pina, 21 Entresuelo. 30009 Murcia
TLF. 968 21 01 16 - 968 23 23 82. Fax 968 29 17 66

O.P. 45