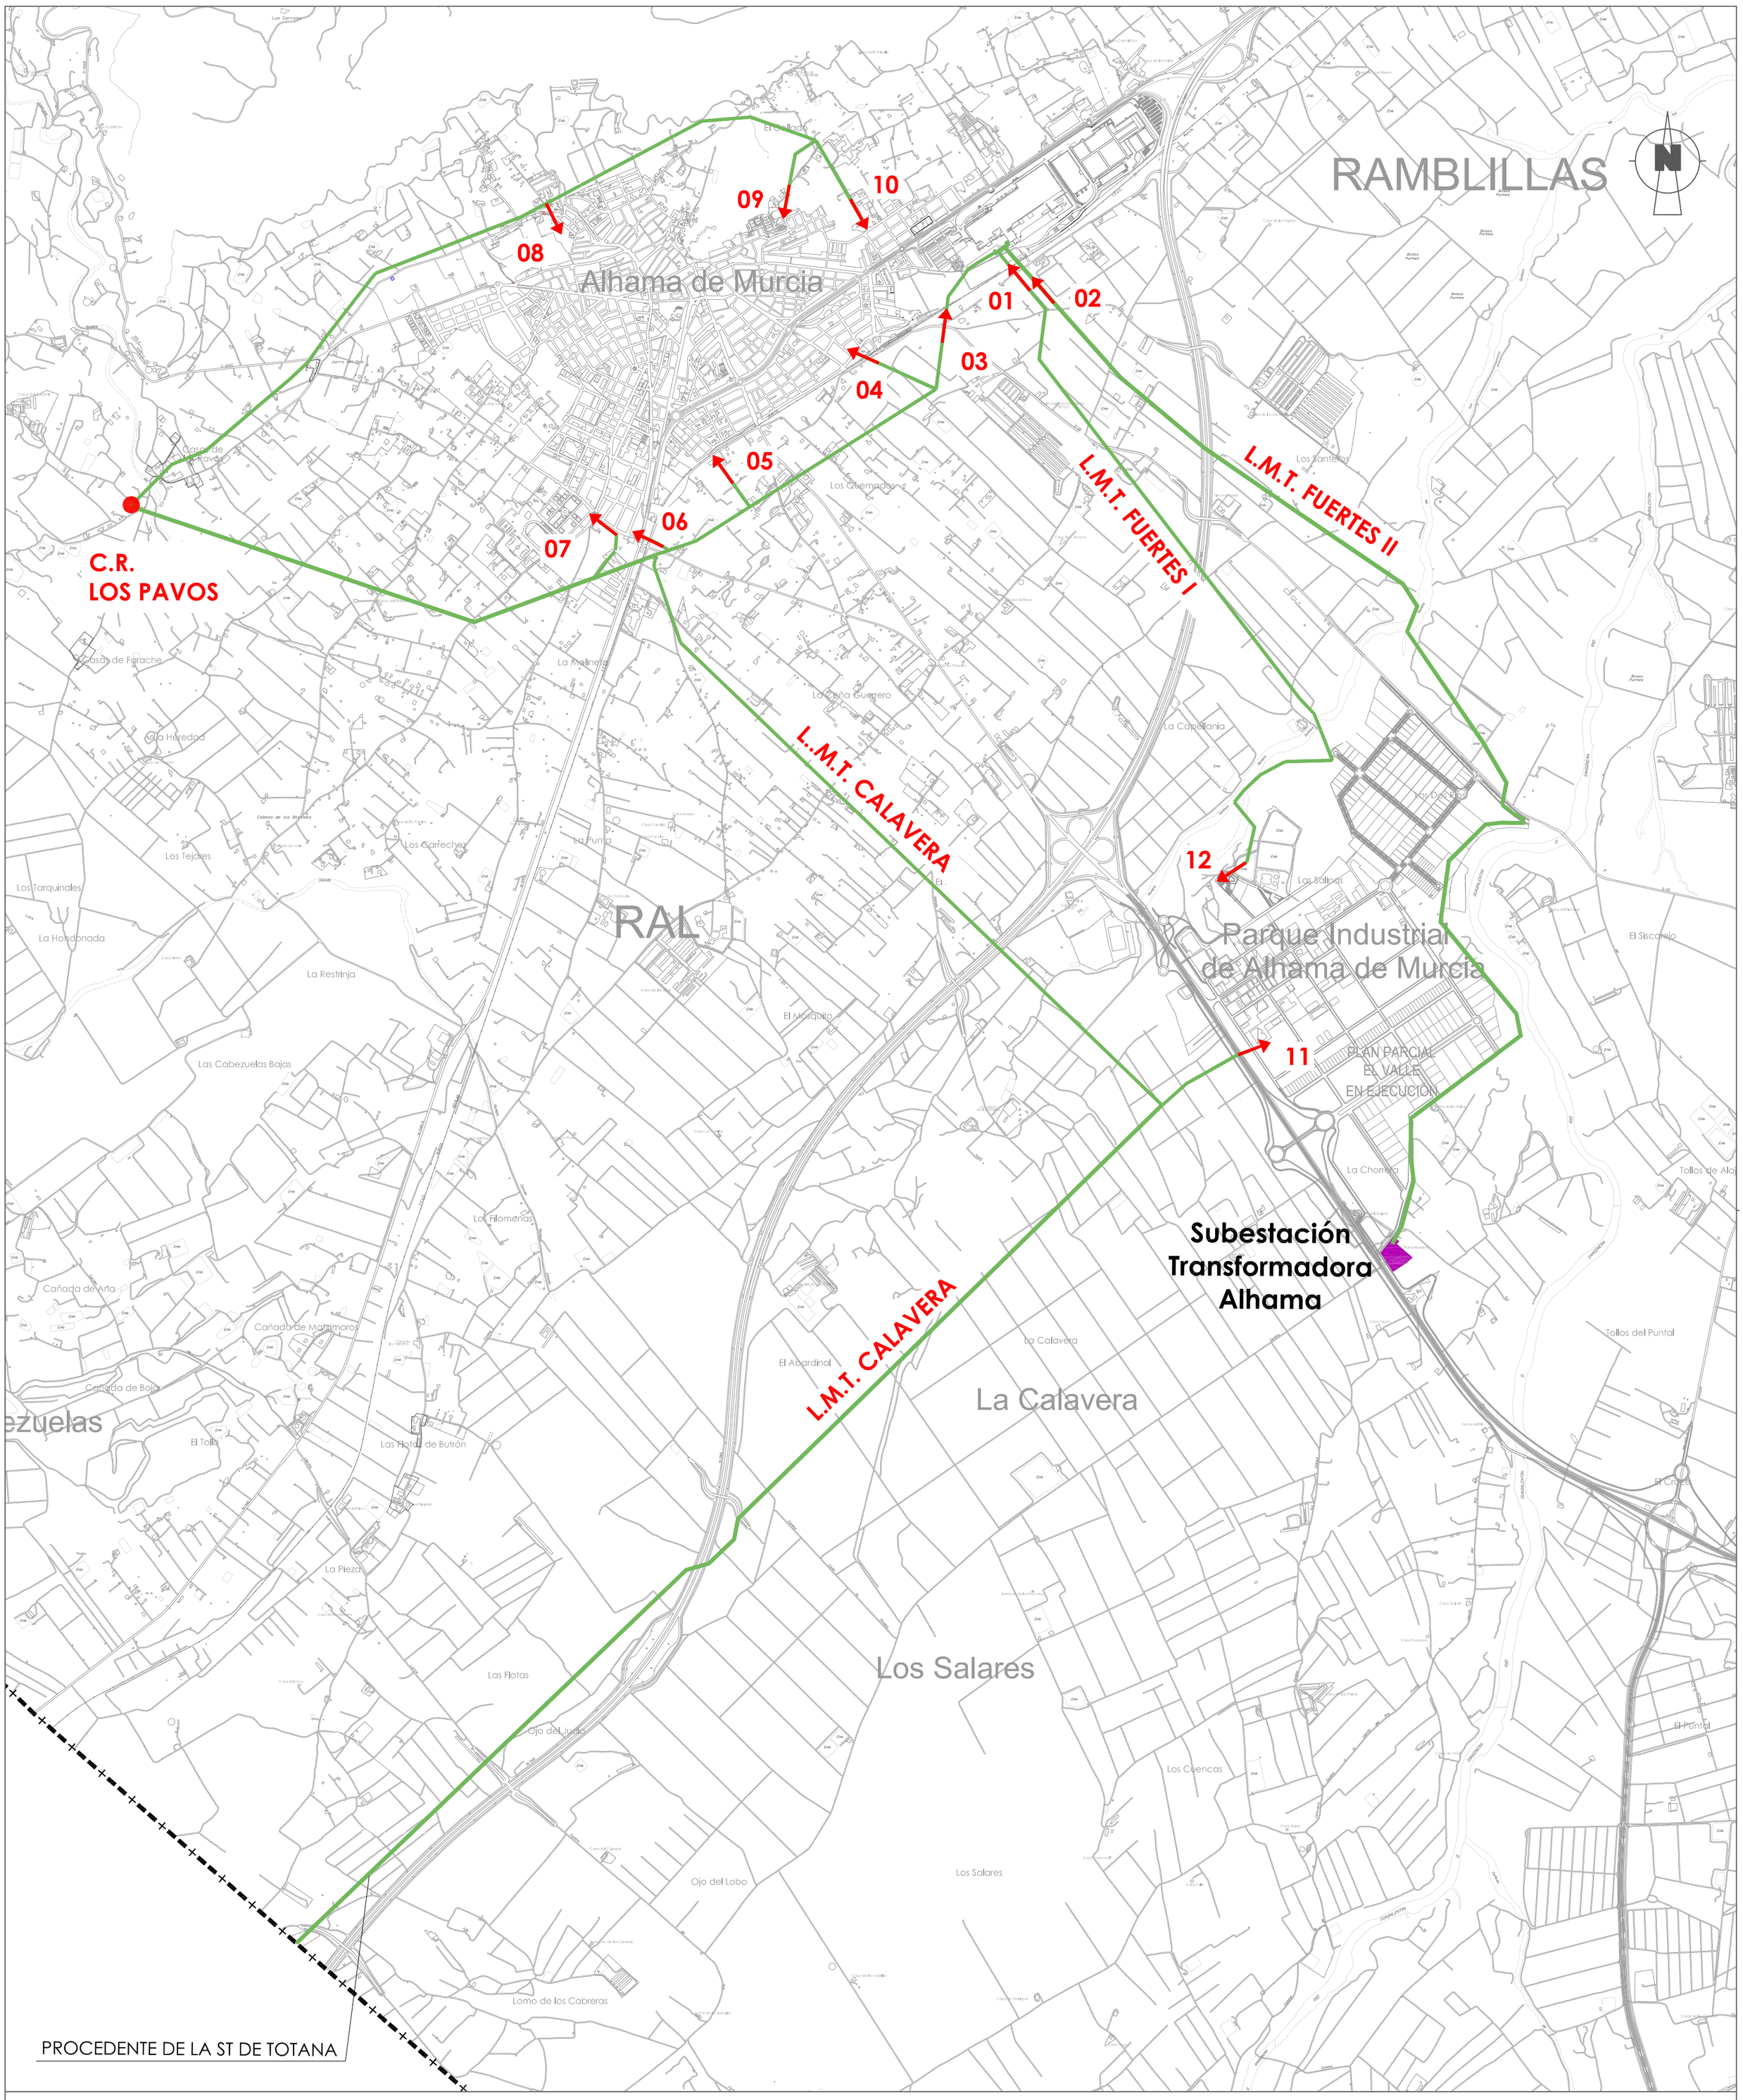

PLAN DE EMERGENCIAS MUNICIPAL

PLANO:

ENERGÍA ELÉCTRICA.
LÍNEAS DE ALIMENTACIÓN.

FECHA: Marzo 2014

FECHA REVISIÓN: - - -

ESCALA: 1:20.000

NUMERO: 06 / 02

EXCMO. AYUNTAMIENTO DE ALHAMA DE MURCIA
OFICINA TECNICA MUNICIPAL

ENTRONQUE AEREO-SUBTERRANEO

Nº	TIPO DE LÍNEA	SITUACIÓN ENTRONQUE A/S DE ENTRADA	NOMBRE
01	LAMT 20 KV	Camino de la Algodonera.El Pozo	Fuertes I
02	LAMT 20 KV	Camino de la Algodonera. El Pozo	Fuertes II
03	LAMT 20 KV	Camino de la Algodonera. El Pozo	Derivación Línea Calavera
04	LAMT 20 KV	Calle de la Estación	Derivación Línea Calavera
05	LAMT 20 KV	Calle Isla Cebú	Derivación Línea Calavera
06	LAMT 20 KV	Camino Balsa del Ral. Urbaniz. El Ral-Sur	Derivación Línea Calavera
07	LAMT 20 KV	Camino del Almendrico. U. El Ral-Oeste	Derivación Línea Calavera
08	LAMT 20 KV	C/ Rambla de San Roque. Norte	Deriv. Calavera-Los Pavos
09	LAMT 20 KV	C/ Joaquín Blume. El Praíco	Deriv.Línea Los Pavos
10	LAMT 20 KV	C/ Simón García. Camino Escuelas	Derivación Línea Los Pavos
11	LAMT 20 KV	Parque Industrial de Alhama de Murcia Sur	Derivación Línea Calavera
12	LAMT 20 KV	Parque Industrial de Alhama de Murcia Norte	Derivación Fuertes I