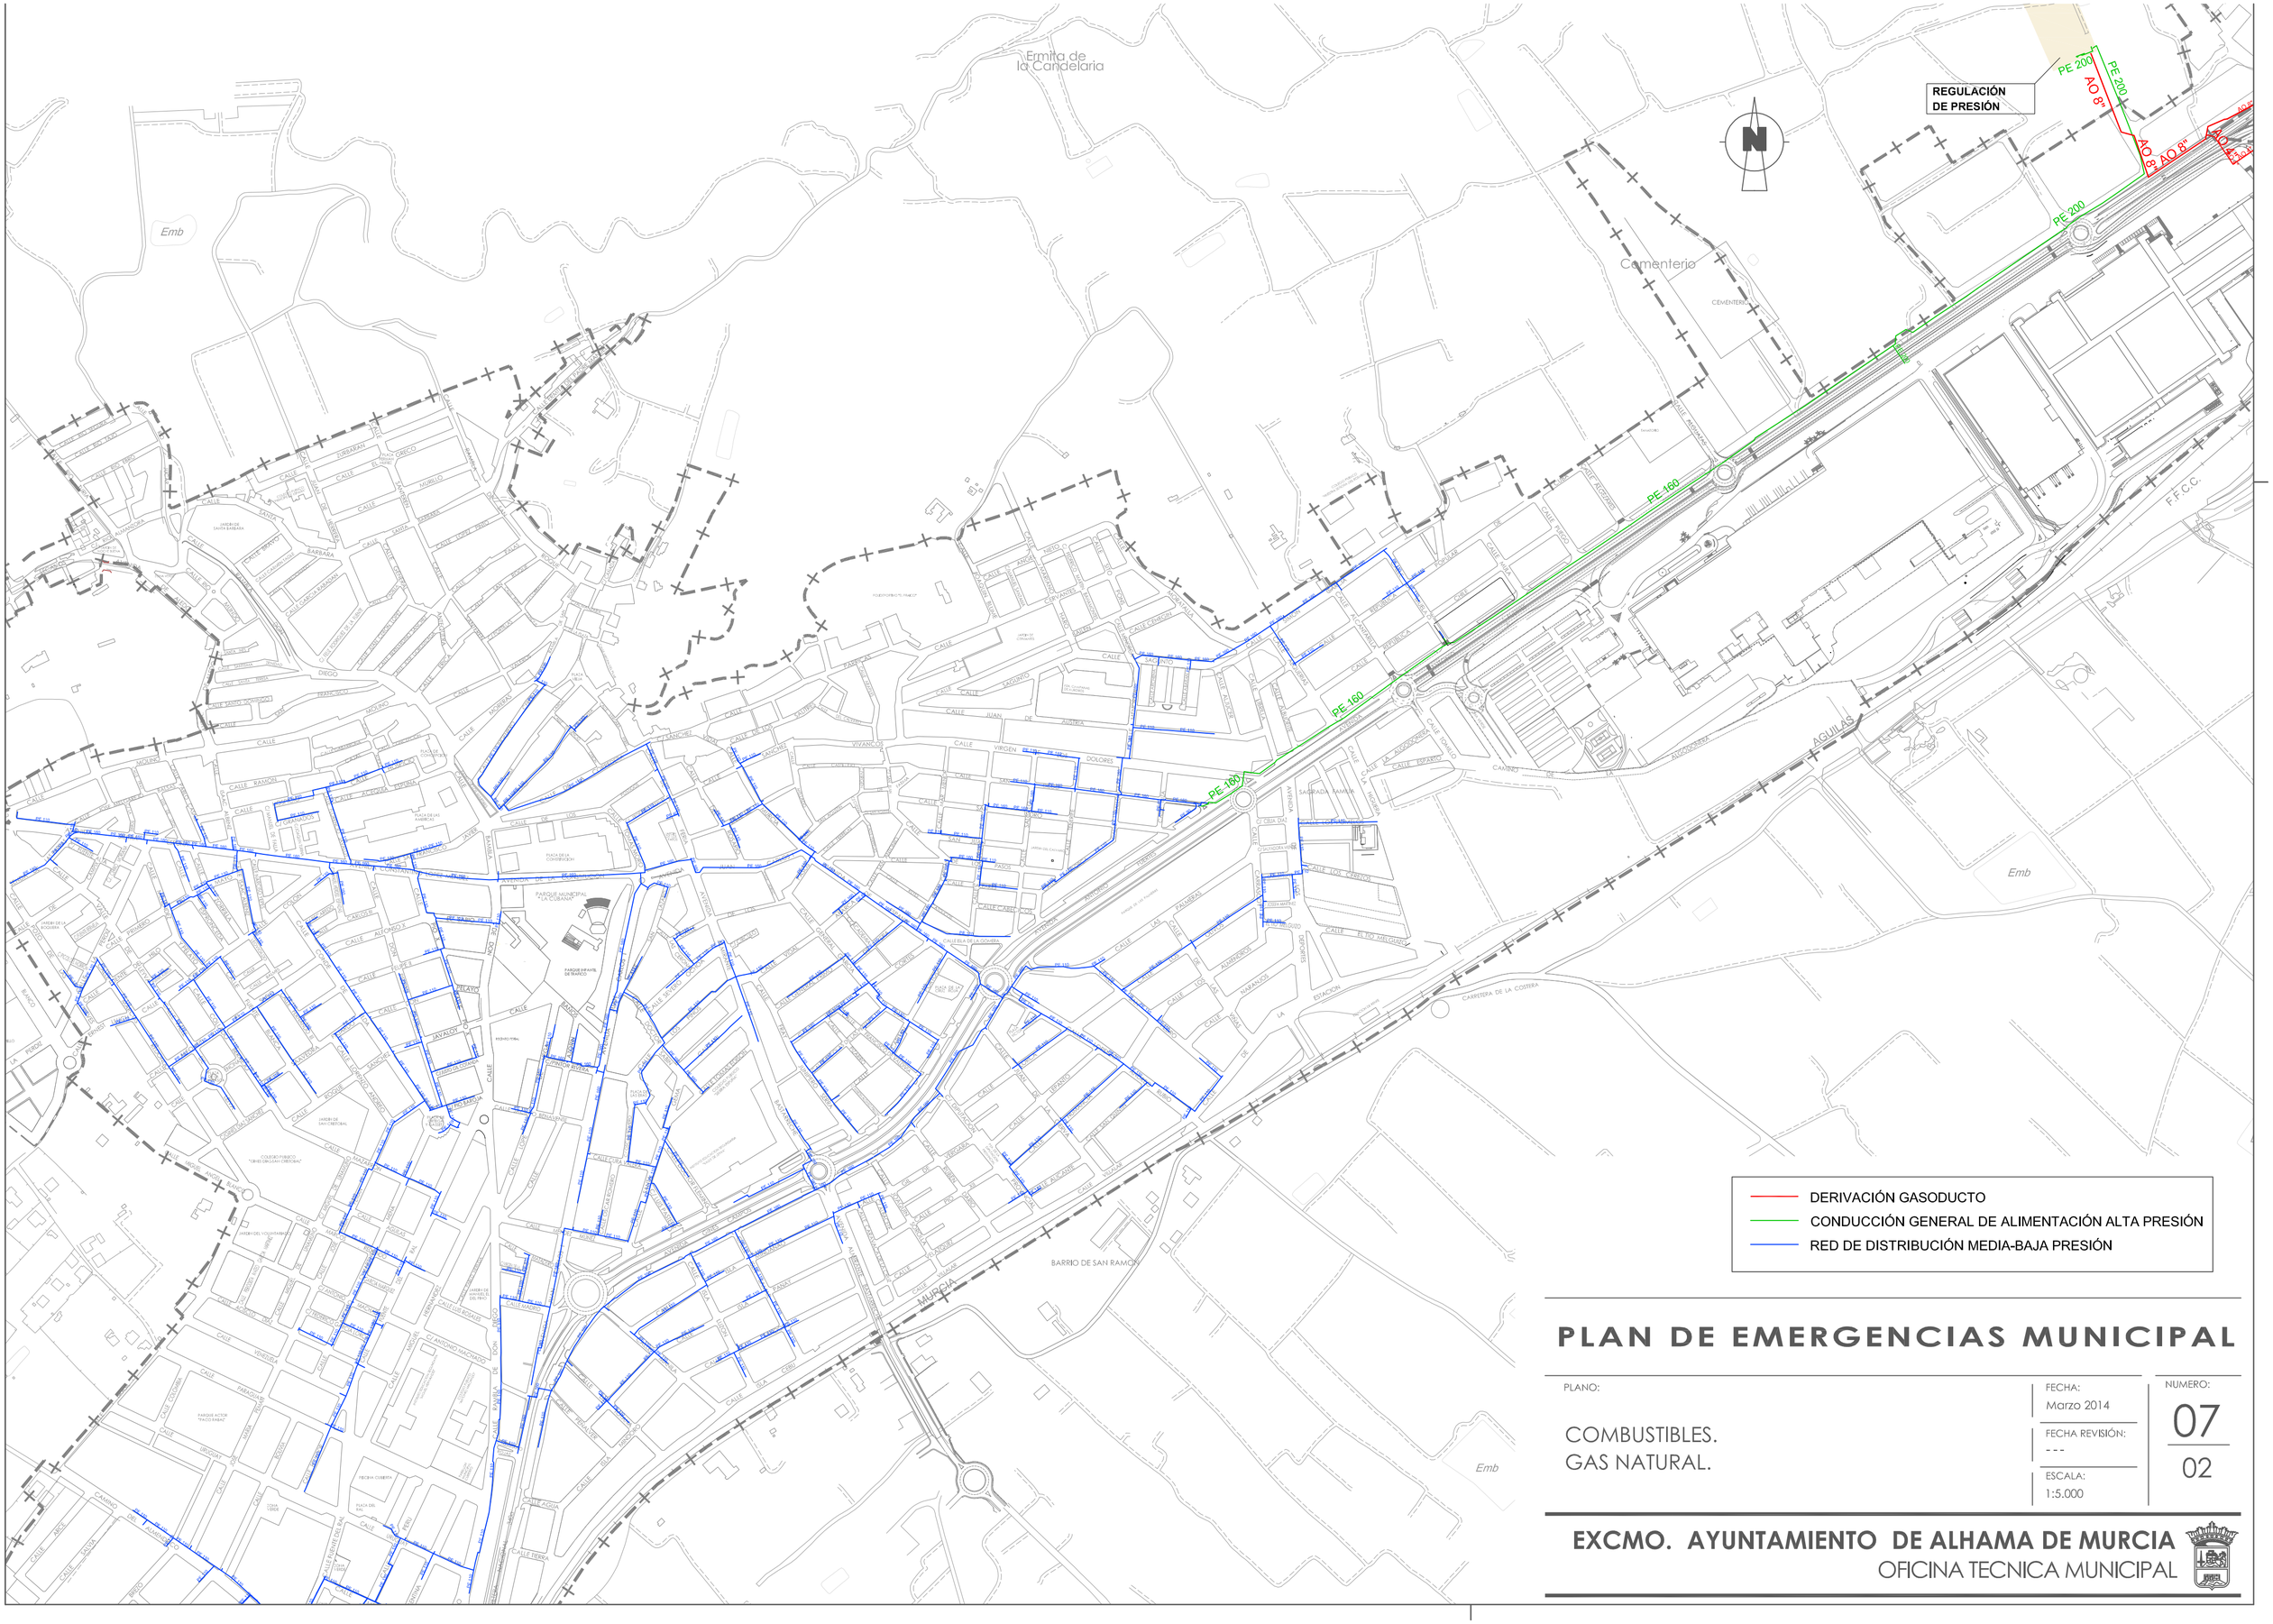


# PLAN DE EMERGENCIAS MUNICIPAL

PLANO:

COMBUSTIBLES.
GAS NATURAL.

FECHA: Marzo 2014

FECHA REVISIÓN: - - -

ESCALA: 1:5.000

NUMERO: 07 / 02

**EXCMO. AYUNTAMIENTO DE ALHAMA DE MURCIA**

OFICINA TECNICA MUNICIPAL