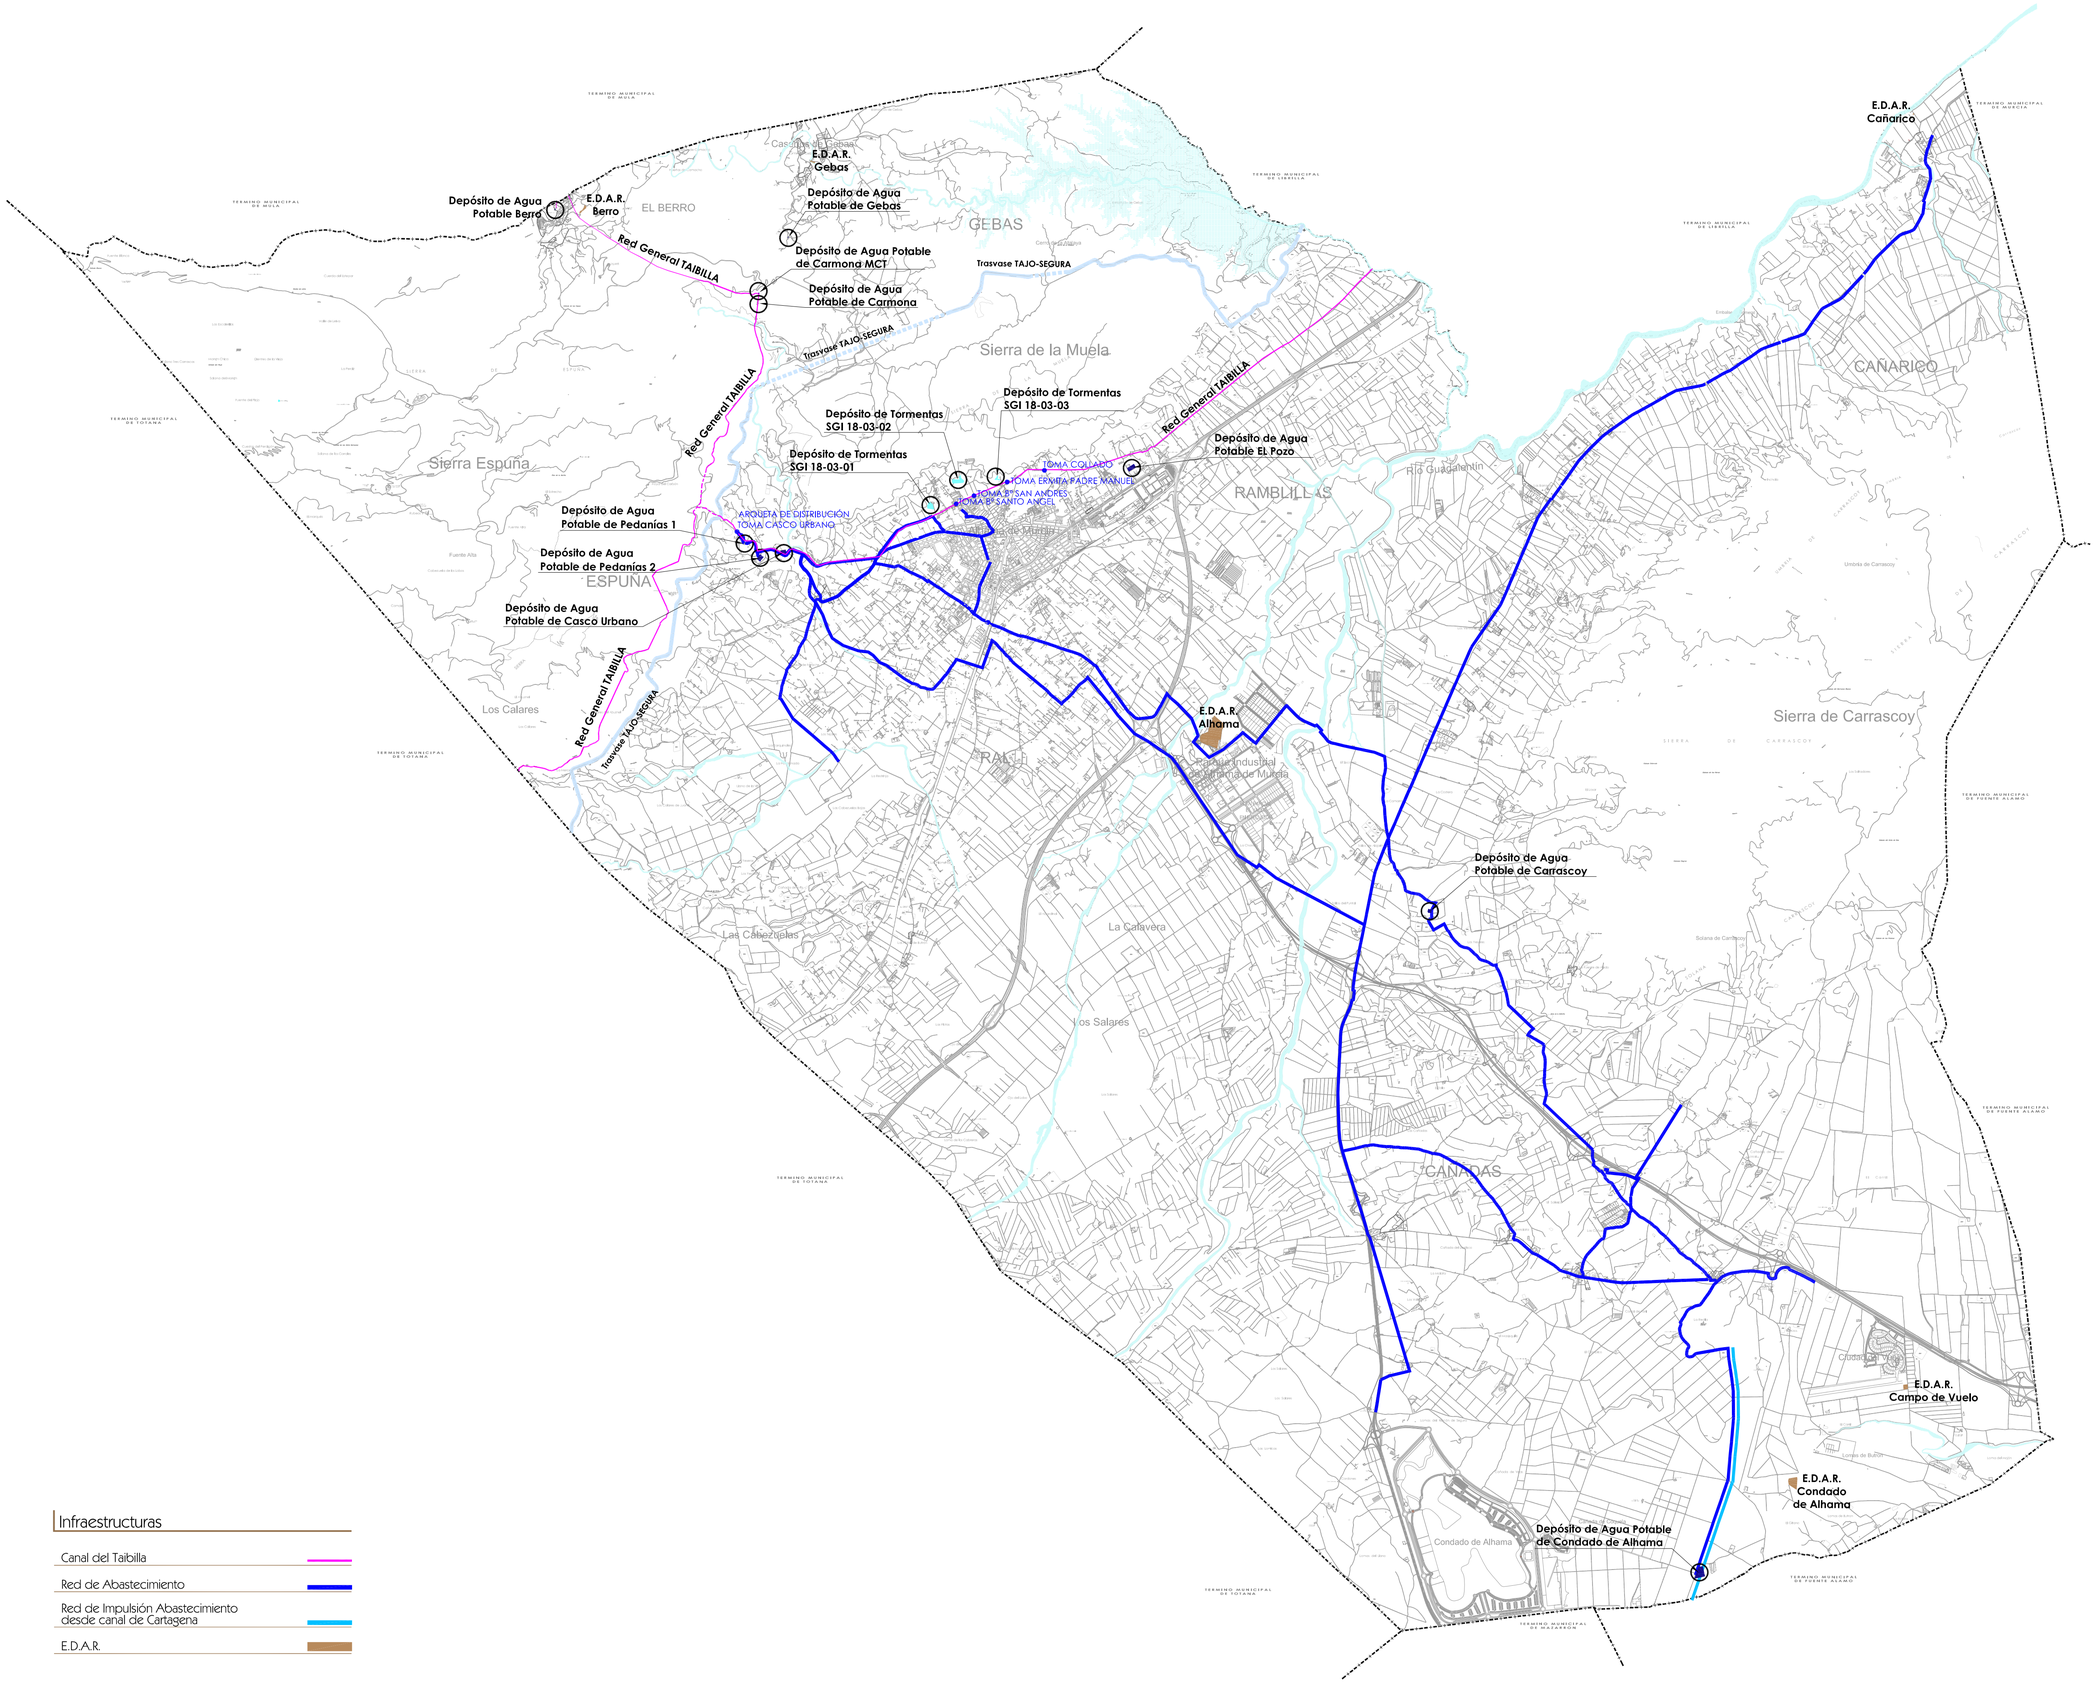

Infraestructuras

- Canal del Taibilla
- Red de Abastecimiento
- Red de Impulsión Abastecimiento desde canal de Cartagena
- E.D.A.R.

PLAN DE EMERGENCIAS MUNICIPAL

PLANO:

AGUA.
DEPÓSITOS, RED DE ABASTECIMIENTO Y E.D.A.R.

NUMERO: 09 / 01

FECHA: Marzo 2014

FECHA REVISIÓN: ---

ESCALA: 1:40.000

EXCMO. AYUNTAMIENTO DE ALHAMA DE MURCIA
OFICINA TECNICA MUNICIPAL